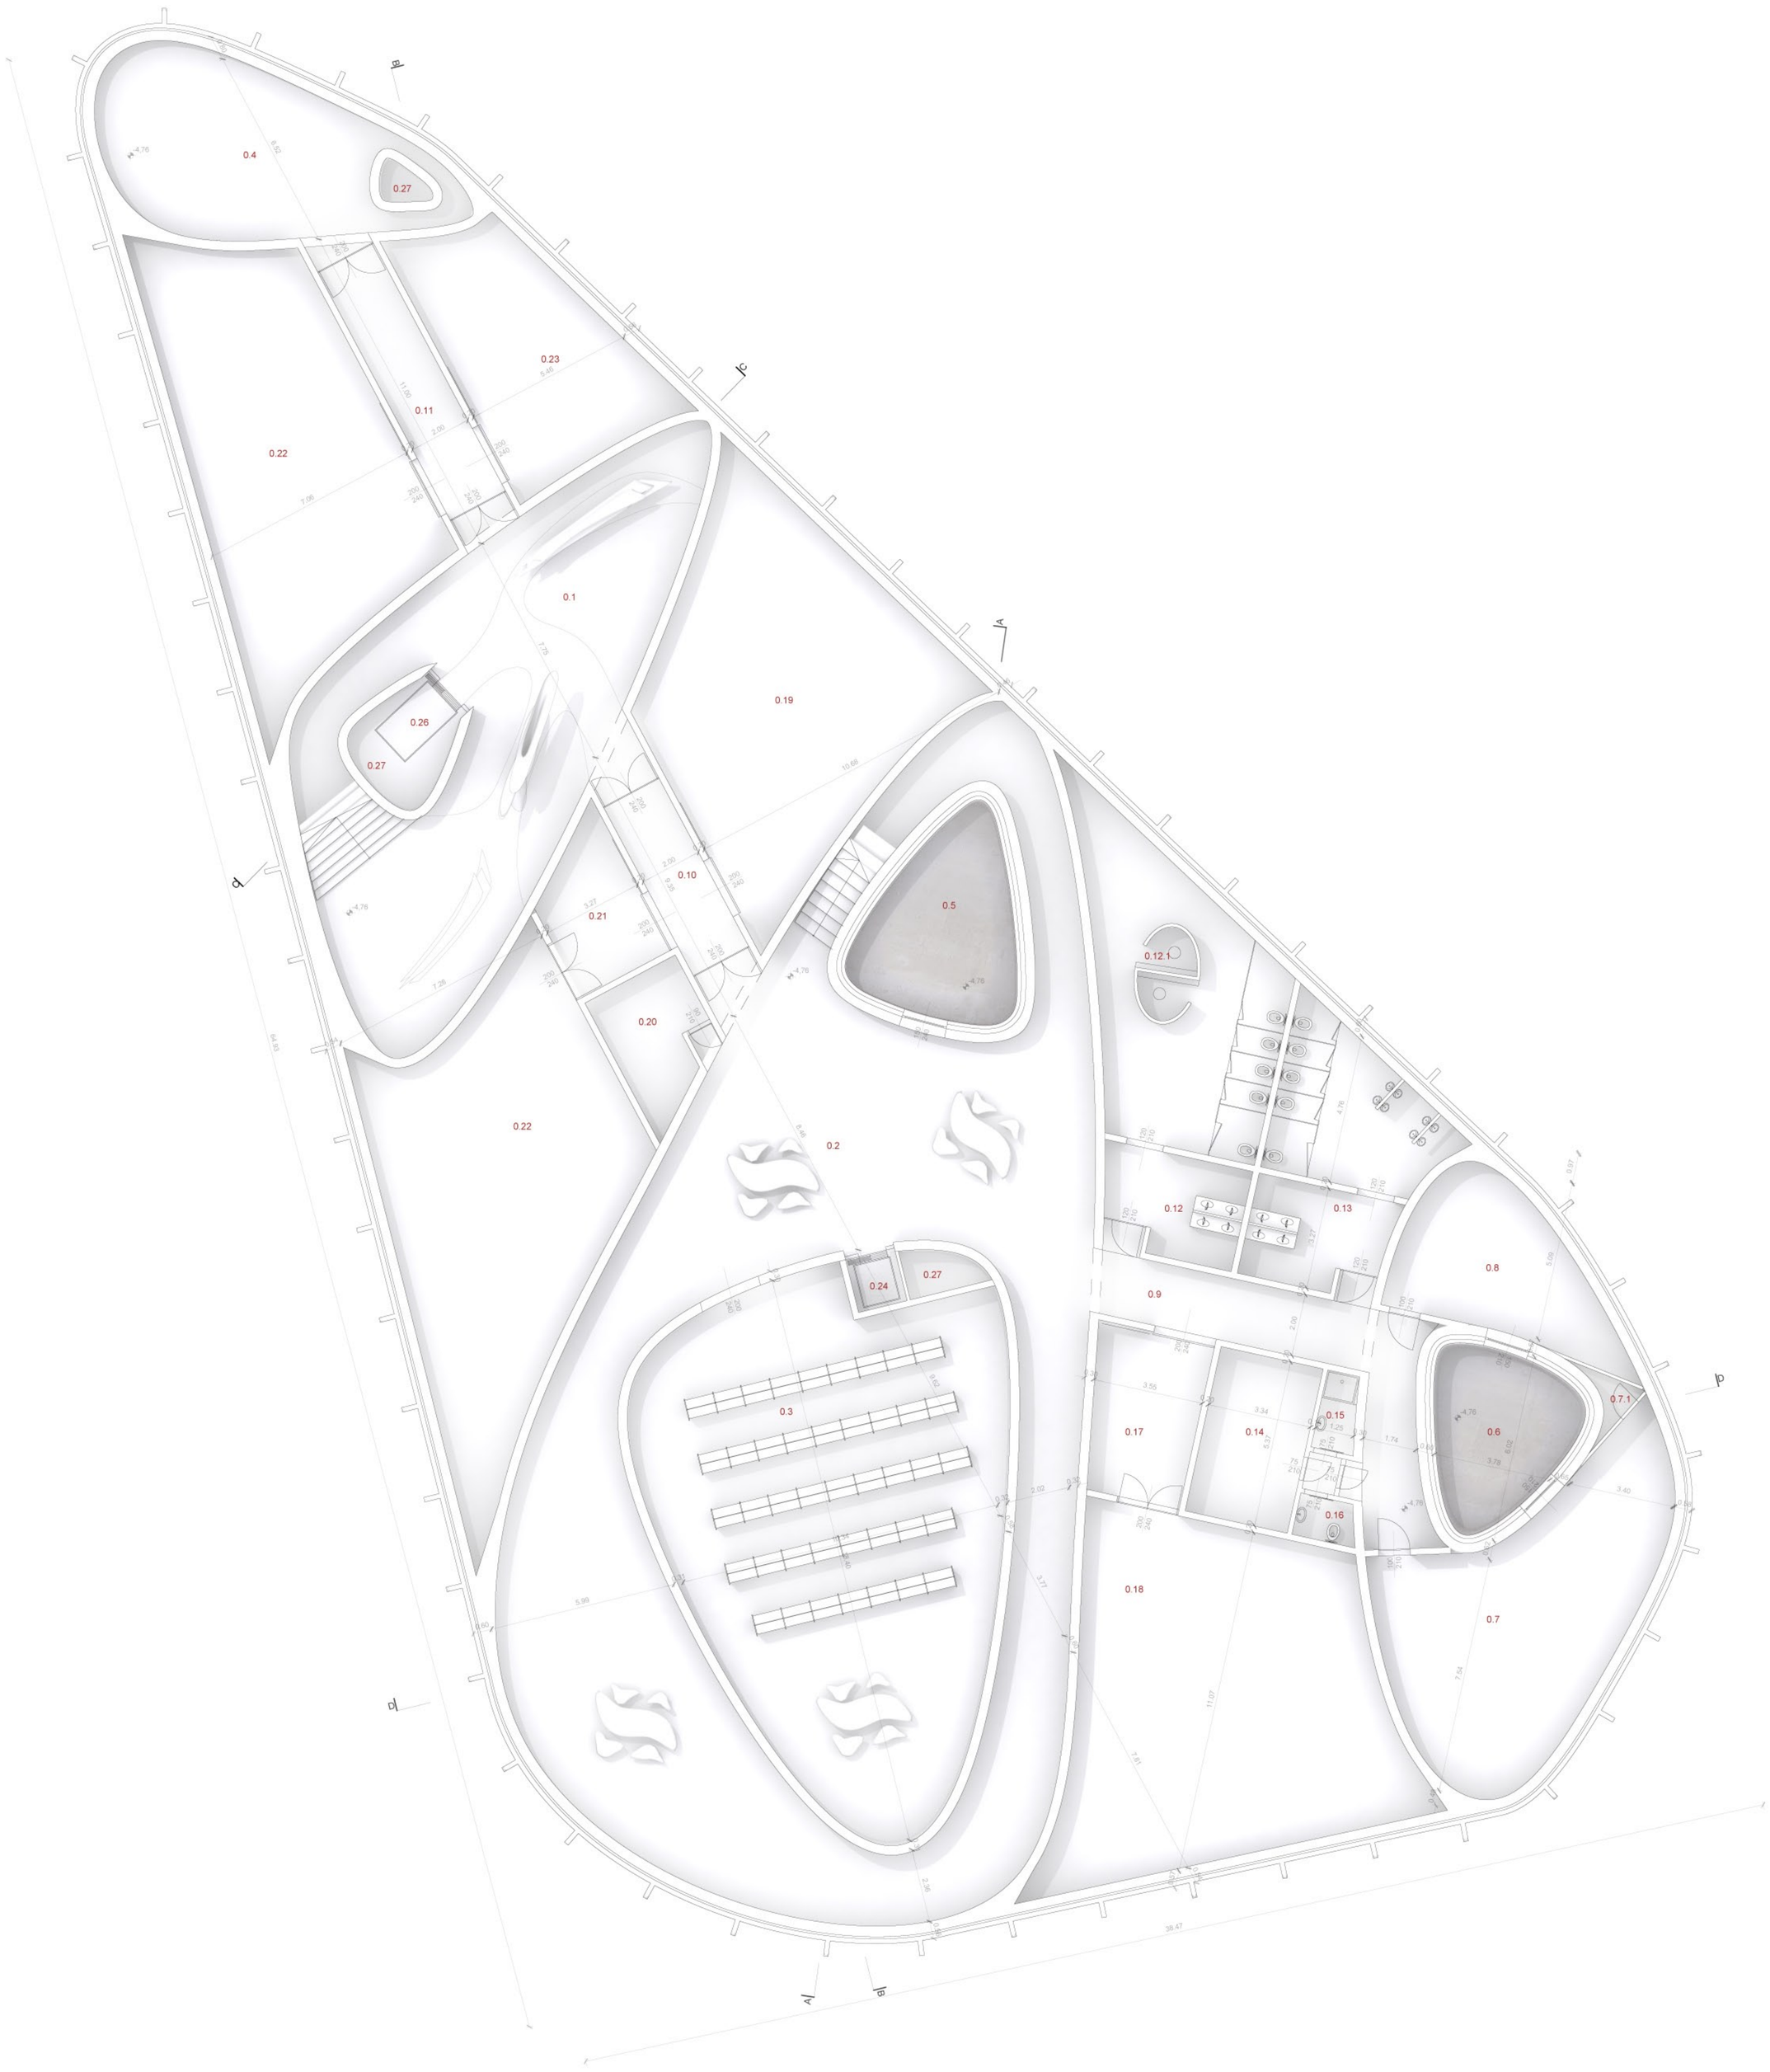

0.1 múzeum bolt 138 m² 0.2 könyvtár 298 m² 0.3 média böngésző 170 m² 0.4 TRANS-PORT interaktív terem 52 m² 0.5 nyitott légudvar 27 m² 0.6 nyitott légudvar 21 m² 0.7 iroda 68 m² 0.7.1 szűrő forgató 2 m² 0.8 iroda 29 m² 0.9 közlekedő 31 m² 0.10 közlekedő 16 m² 0.11 közlekedő 22 m² 0.12 női WC 66 m² 0.12 smink fülke 5 m² 0.13 ffi WC 38 m² 0.14 teakonyh
yha 18 m² 0.15 zuhanyfülke 3 m² 0.16 WC 2,5 m² 0.17 tároló helyiség 22 m² 0.18 tároló helyiség 105 m² 0.19 tároló helyiség 87 m² 0.20 villamos központi elosztó helyiség 10 m² 0.21 gépészeti helyiség 13 m² 0.21 szellőző gépház 109 m² 0.22 tároló helyiség 86 m² 0.23 szerver szoba 42 m² 0.25 személyfelvonó 0.26 személy-és teherfelvonó 0.27 gépészeti aknák

MATERV 2008 HIDRO-GALÉRIA PINCESZINTI ALAPRAJZ M=1:100 ROMVÁRI PÉTER DIPLOMATERV 2008 HIDRO-GALÉRIA PINCESZINTI ALAPRAJZ M=1:100 ROMVÁRI PÉTER DIPLOMATERV 2008 HIDRO-GALÉRIA PINCESZINTI ALAPRAJZ M=1:100 ROMVÁRI PÉTER DIPLOMATERV 2008 HIDRO

1.1 recepció, információ 51 m² 1.2 lobby, galéria 118 m² 1.3 büfé fogyasztó tere, ücsörgő 128 m² 1.4 közlekedő 33 m² 1.5 büfé, kiszolgáló pult 51 m² 1.6 büfé, raktár 24 m² 1.7 feljárat az előadóba 12 m² 1.8 ffi WC 28 m² 1.9 női WC 33 m² 0.10 a „belső tó" víz alatti része 118 m² 0.11 a „belső tó" víz alatti része 65 m² 0.12 személyfelvonó 0.13 személy-és teherfelvo
0.13 személy-és teherfelvonó 0.14 gépészeti aknák 0.15 kültéri előregyártott vasbeton térburkolat 1.1 recepció, információ 51 m² 1.2 lobby, galéria 118 m² 1.3 büfé fogyasztó tere, ücsörgő 128 m² 1.4 közlekedő 33 m² 1.5 büfé, kiszolgáló pult 51 m² 1.6 büfé, raktár 24 m² 1.7 feljárat az előadóba 12 m² 1.8 ffi WC 28 m² 1.9 női WC 33 m² 0.10 a „belső tó" víz alat
MATERV 2008 HIDRO-GALÉRIA FÖLSZINT ALAPRAJZ M=1:100 ROMVÁRI PÉTER DIPLOMATERV 2008 HIDRO-GALÉRIA FÖLSZINT ALAPRAJZ M=1:100 ROMVÁRI PÉTER DIPLOMATERV 2008 HIDRO-GALÉRIA FÖLSZINT ALAPRAJZ M=1:100 ROMVÁRI PÉTER DIPLOMATERV 2008 HIDRO-GALÉRIA

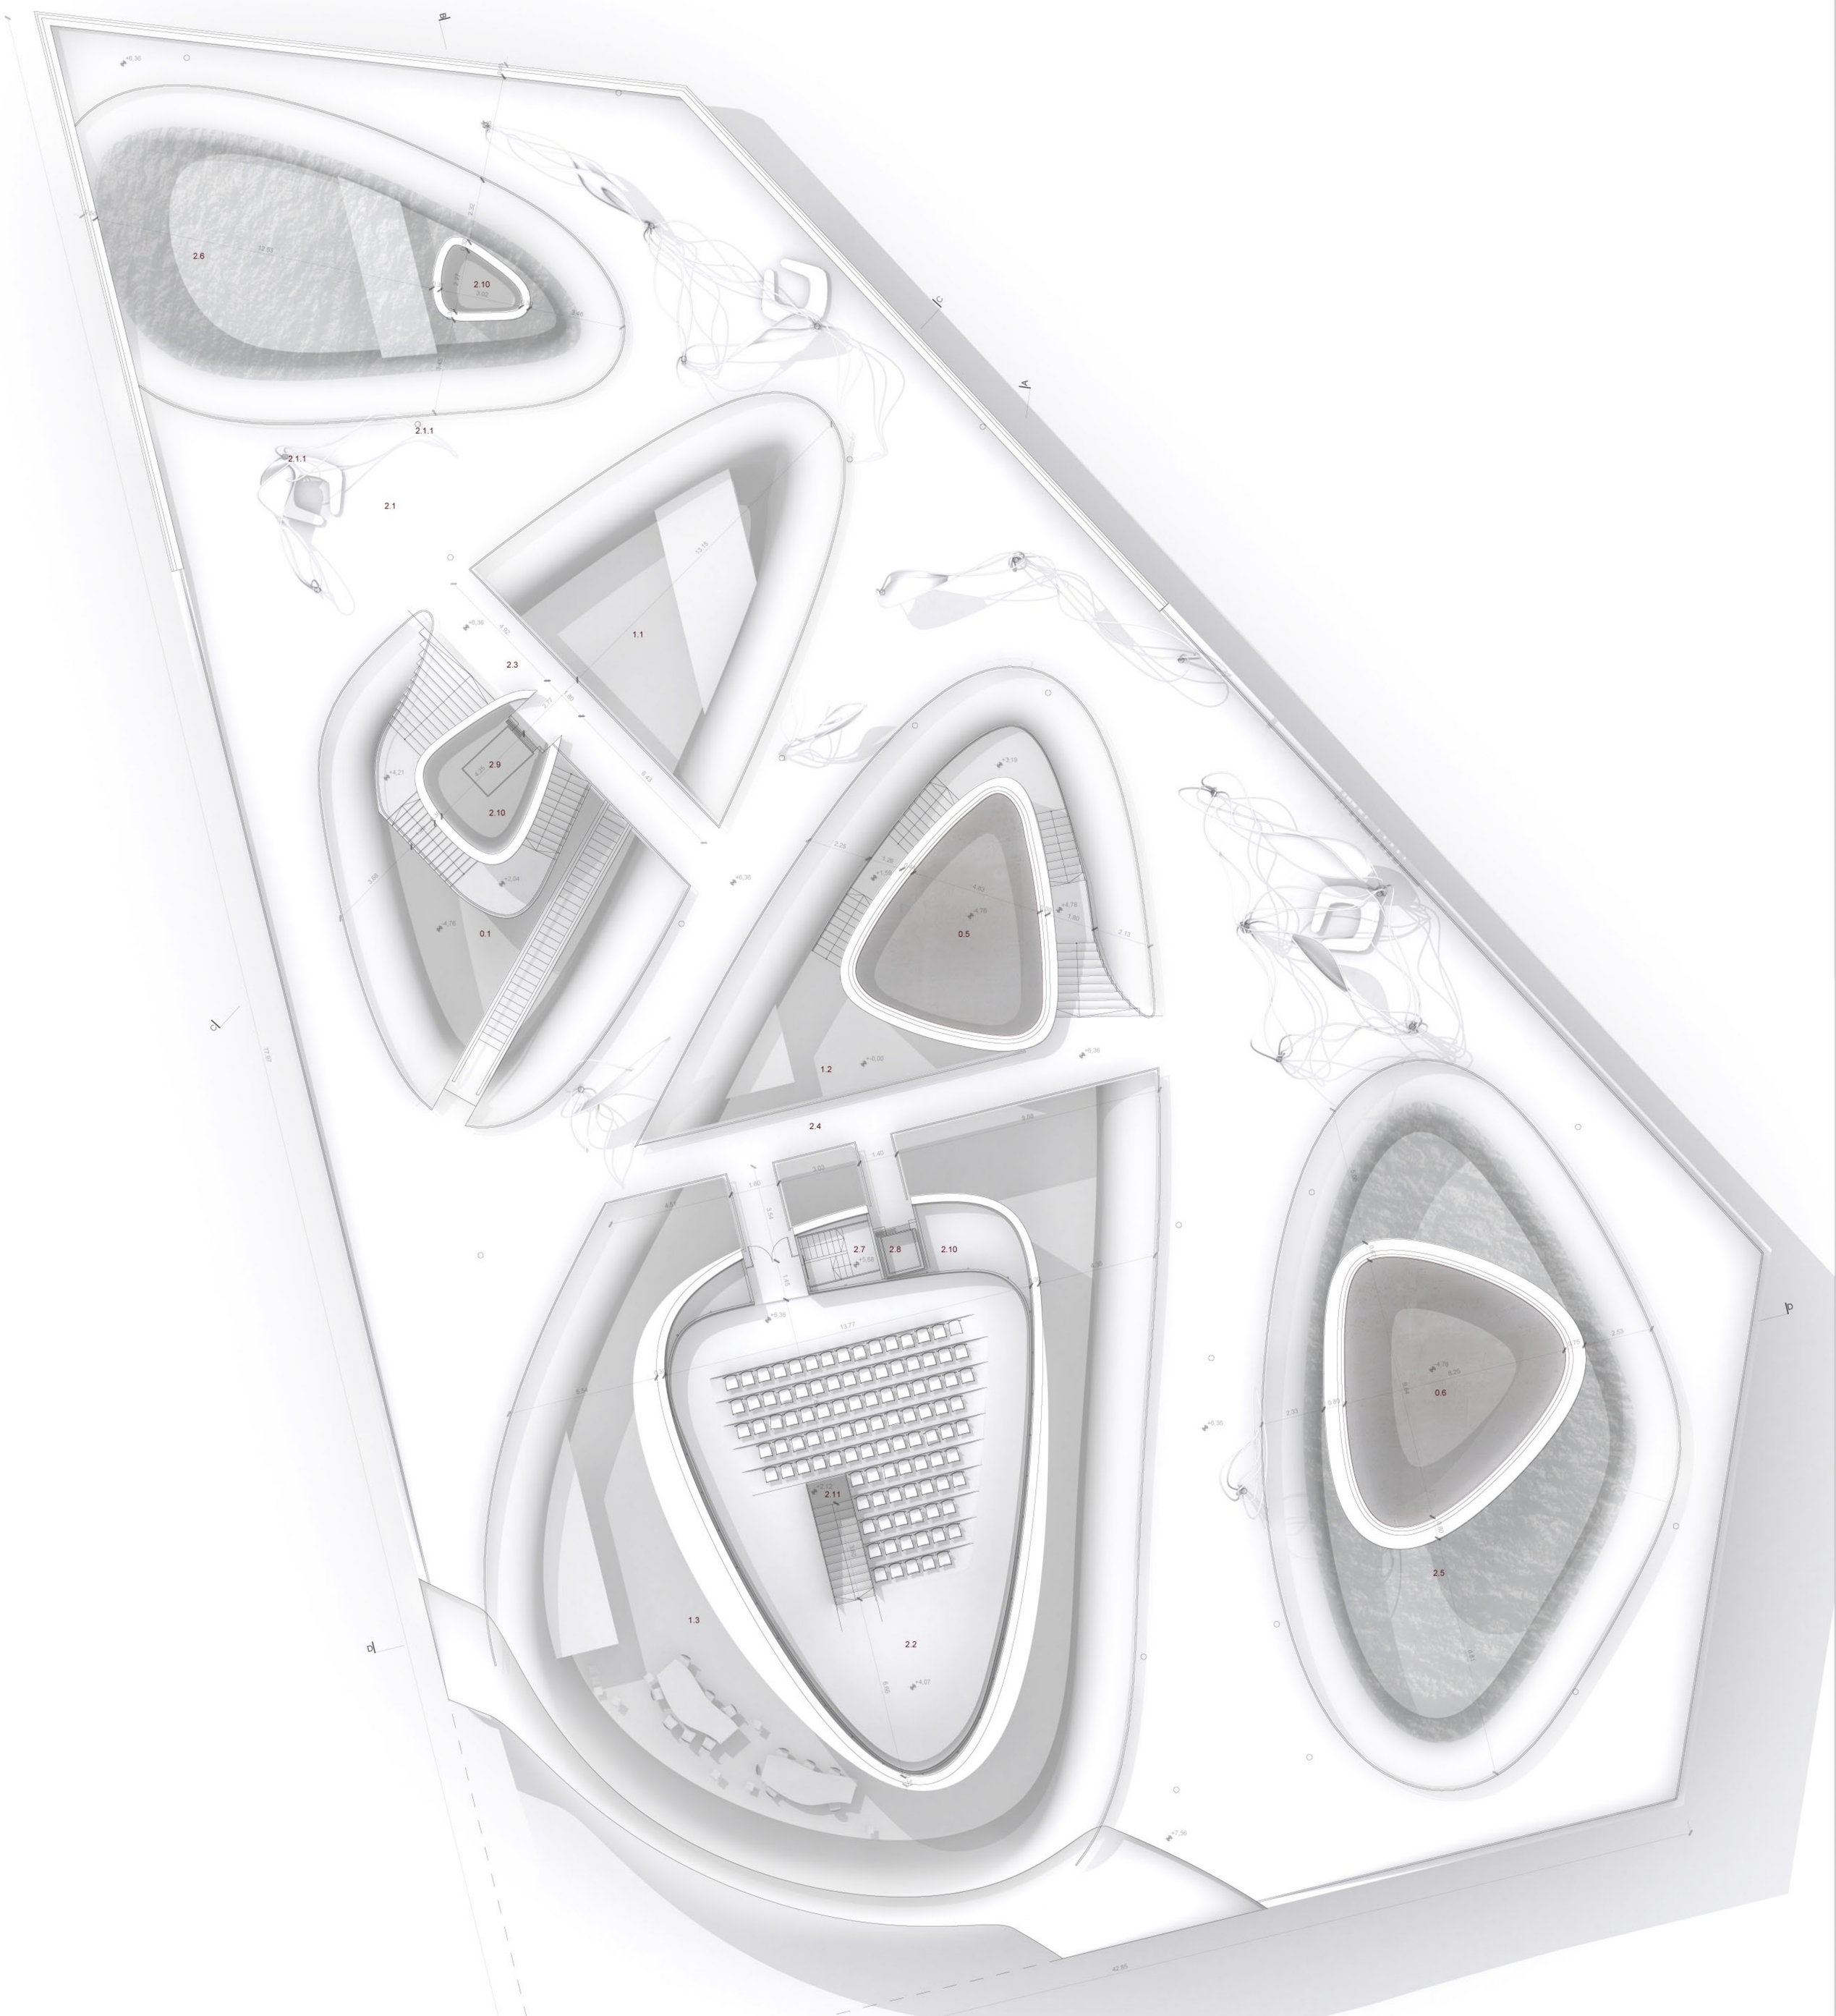
2.1 kiállító tér 1686 m² 2.1.1 „források” 2.2 előadó terem 171 m² 2.3 üveghíd 31 m² 2.4 üveghíd 41 m² 2.5 „belső tó” 120 m² 2.6 „belső tó” 68 m² 2.7 lejárat az előadó alatti székraktárba 70 m² 2.8 személyfelvonó 2.9 személy-és teherfelvonó 2.10 gépészeti aknák 2.11 lejárat a földszintre 2.1 kiállító tér 1686 m² 2.1.1 „források” 2.2 előadó terem 171 m² 2.3 üveghíd 3
2.4 üveghíd 41 m² 2.5 „belső tó” 120 m² 2.6 „belső tó” 68 m² 2.7 lejárat az előadó alatti székraktárba 70 m² 2.8 személyfelvonó 2.9 személy-és teherfelvonó 2.10 gépészeti aknák 2.11 lejárat a földszintre 2.1 kiállító tér 1686 m² 2.1.1 „források” 2.2 előadó terem 171 m² 2.3 üveghíd 31 m² 2.4 üveghíd 41 m² 2.5 „belső tó” 120 m² 2.6 „belső tó” 68 m² 2.7 lejárat az előa
MATERV 2008 HIDRO-GALÉRIA EMELETI ALAPRAJZ M=1:100 ROMVÁRI PÉTER DIPLOMATERV 2008 HIDRO-GALÉRIA EM