VÁROSI SZINHÁZ ÉS MOZGÓ
NAGYKANIZSÁN. 1:100.
FŐHOMLOKZAT ÉS KERESZTMETSZET.

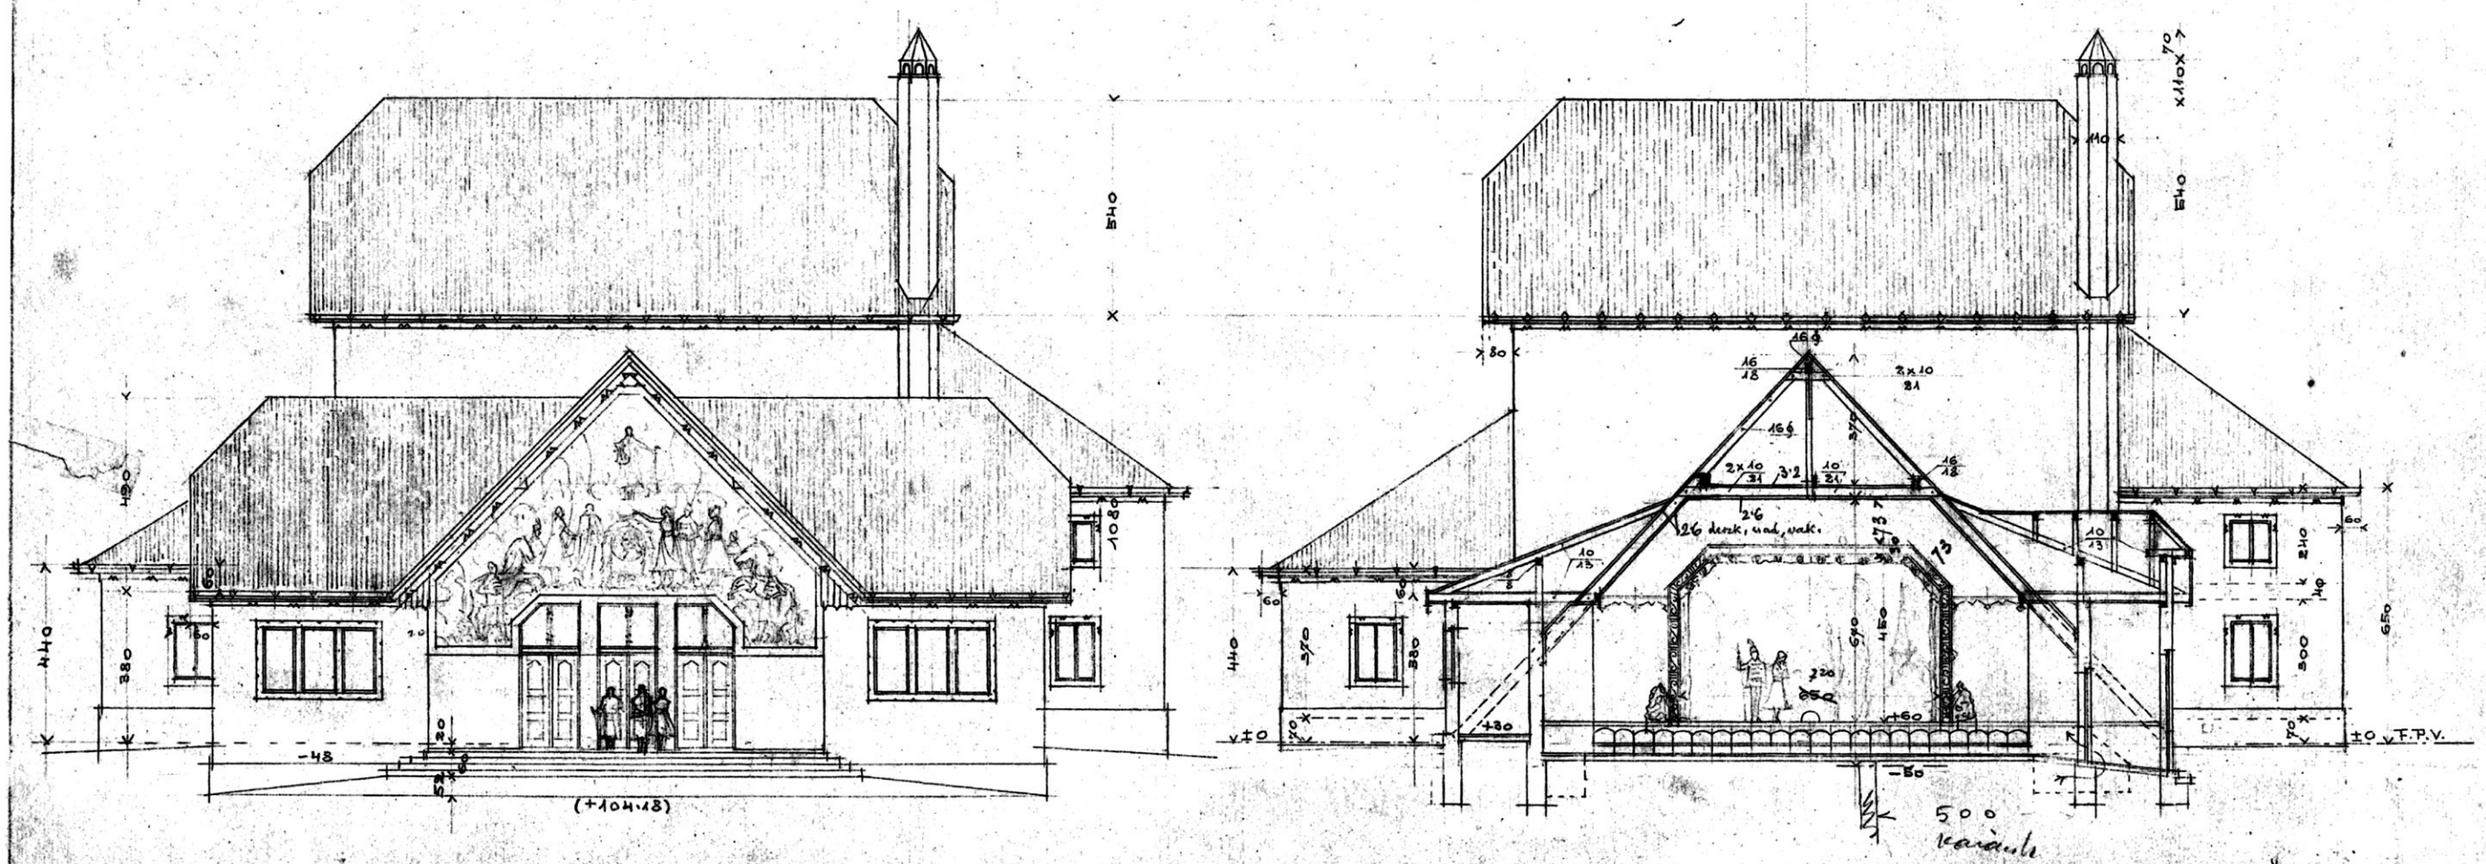

Bpest, 926, ~~ápr. 30~~ jul. 3.
Medgyaszay

MEDGYASZAY-BENKÓ ISTVÁN
épitőművész
CSALÁDI MÚZEUM
1118 BUDAPEST XI. MENESH ÚT 30/B.
TELEFON: 661-168