

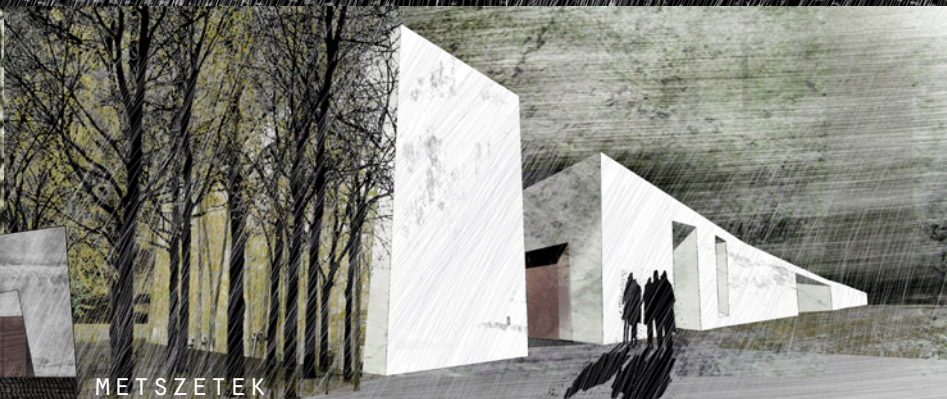


HOMLOKZAT


SZENTENDRE ÚJ KÖZTEMETŐ, RAVATALOZÓ ÉS SÍRKERT

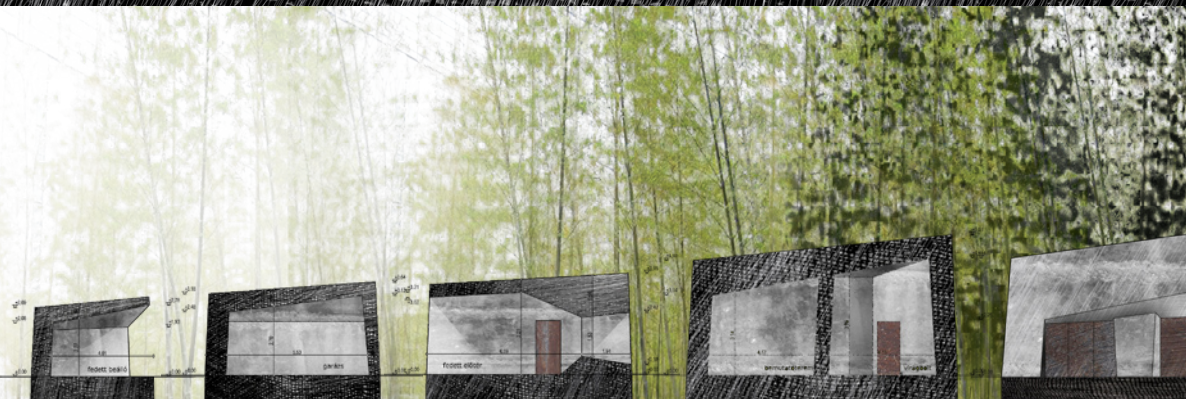

METSZETEK

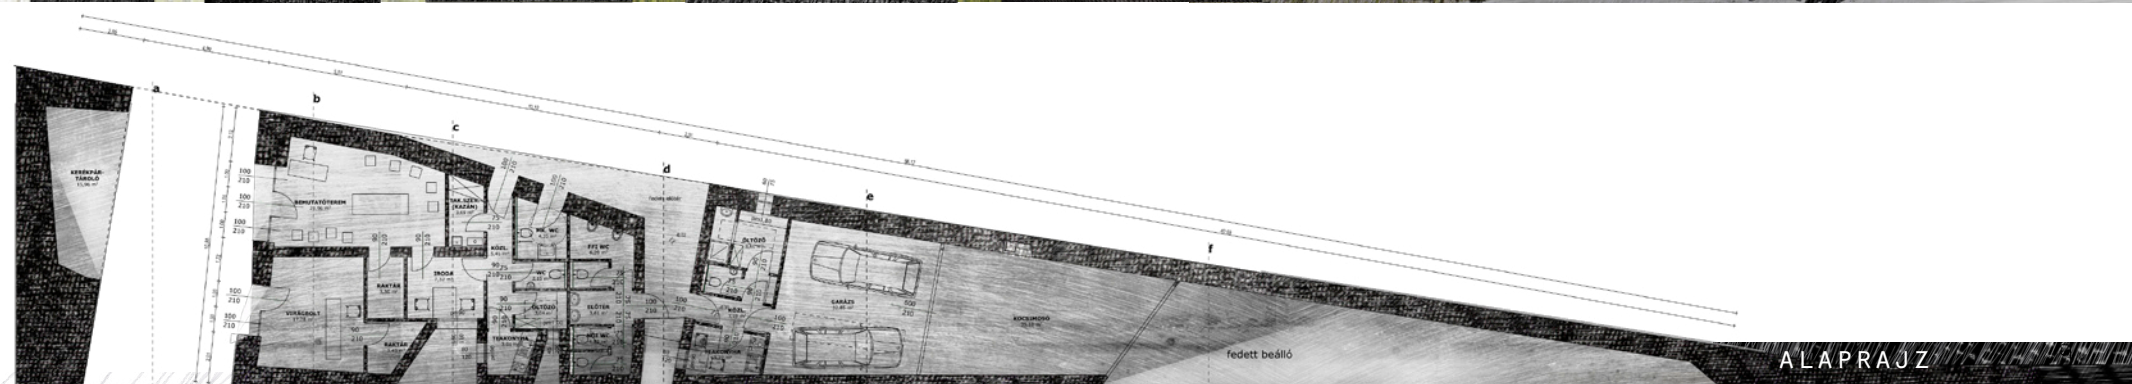

ALAPRAJZ

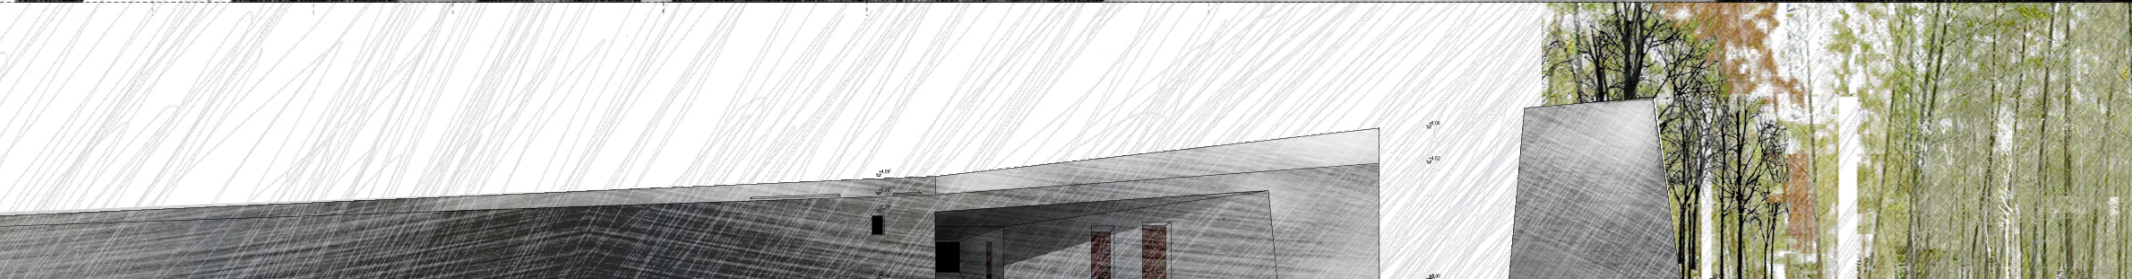

HOMLOKZAT

BEJÁRATI ÉPÜLET