


NÉZŐTÉR - HOSSZFALNÉZET

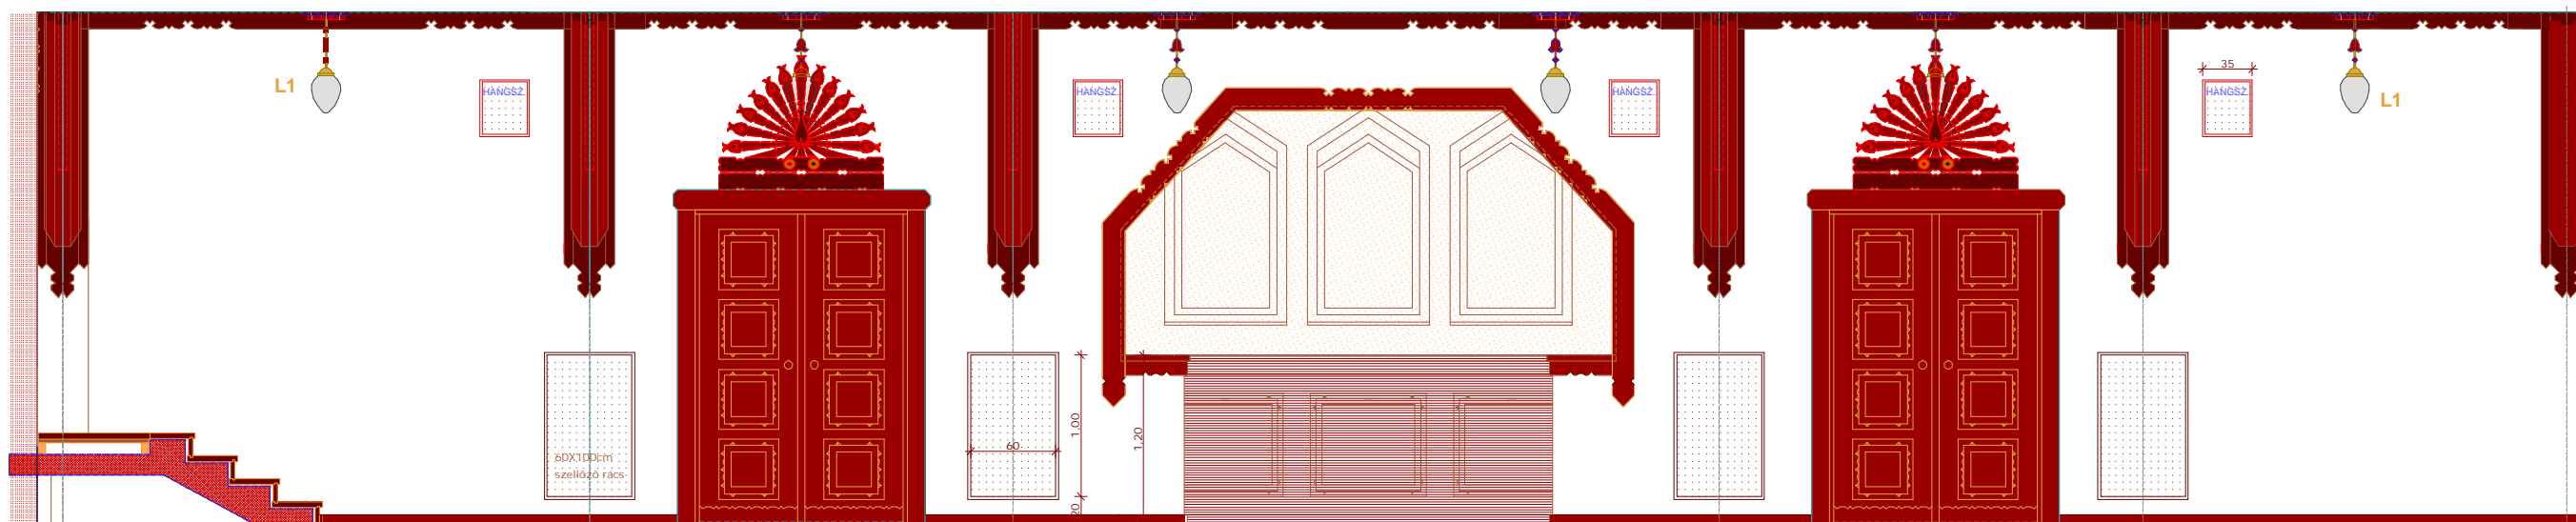

NÉZŐTÉR - HOSSZFALNÉZET OLDALPÁHOLYOS

