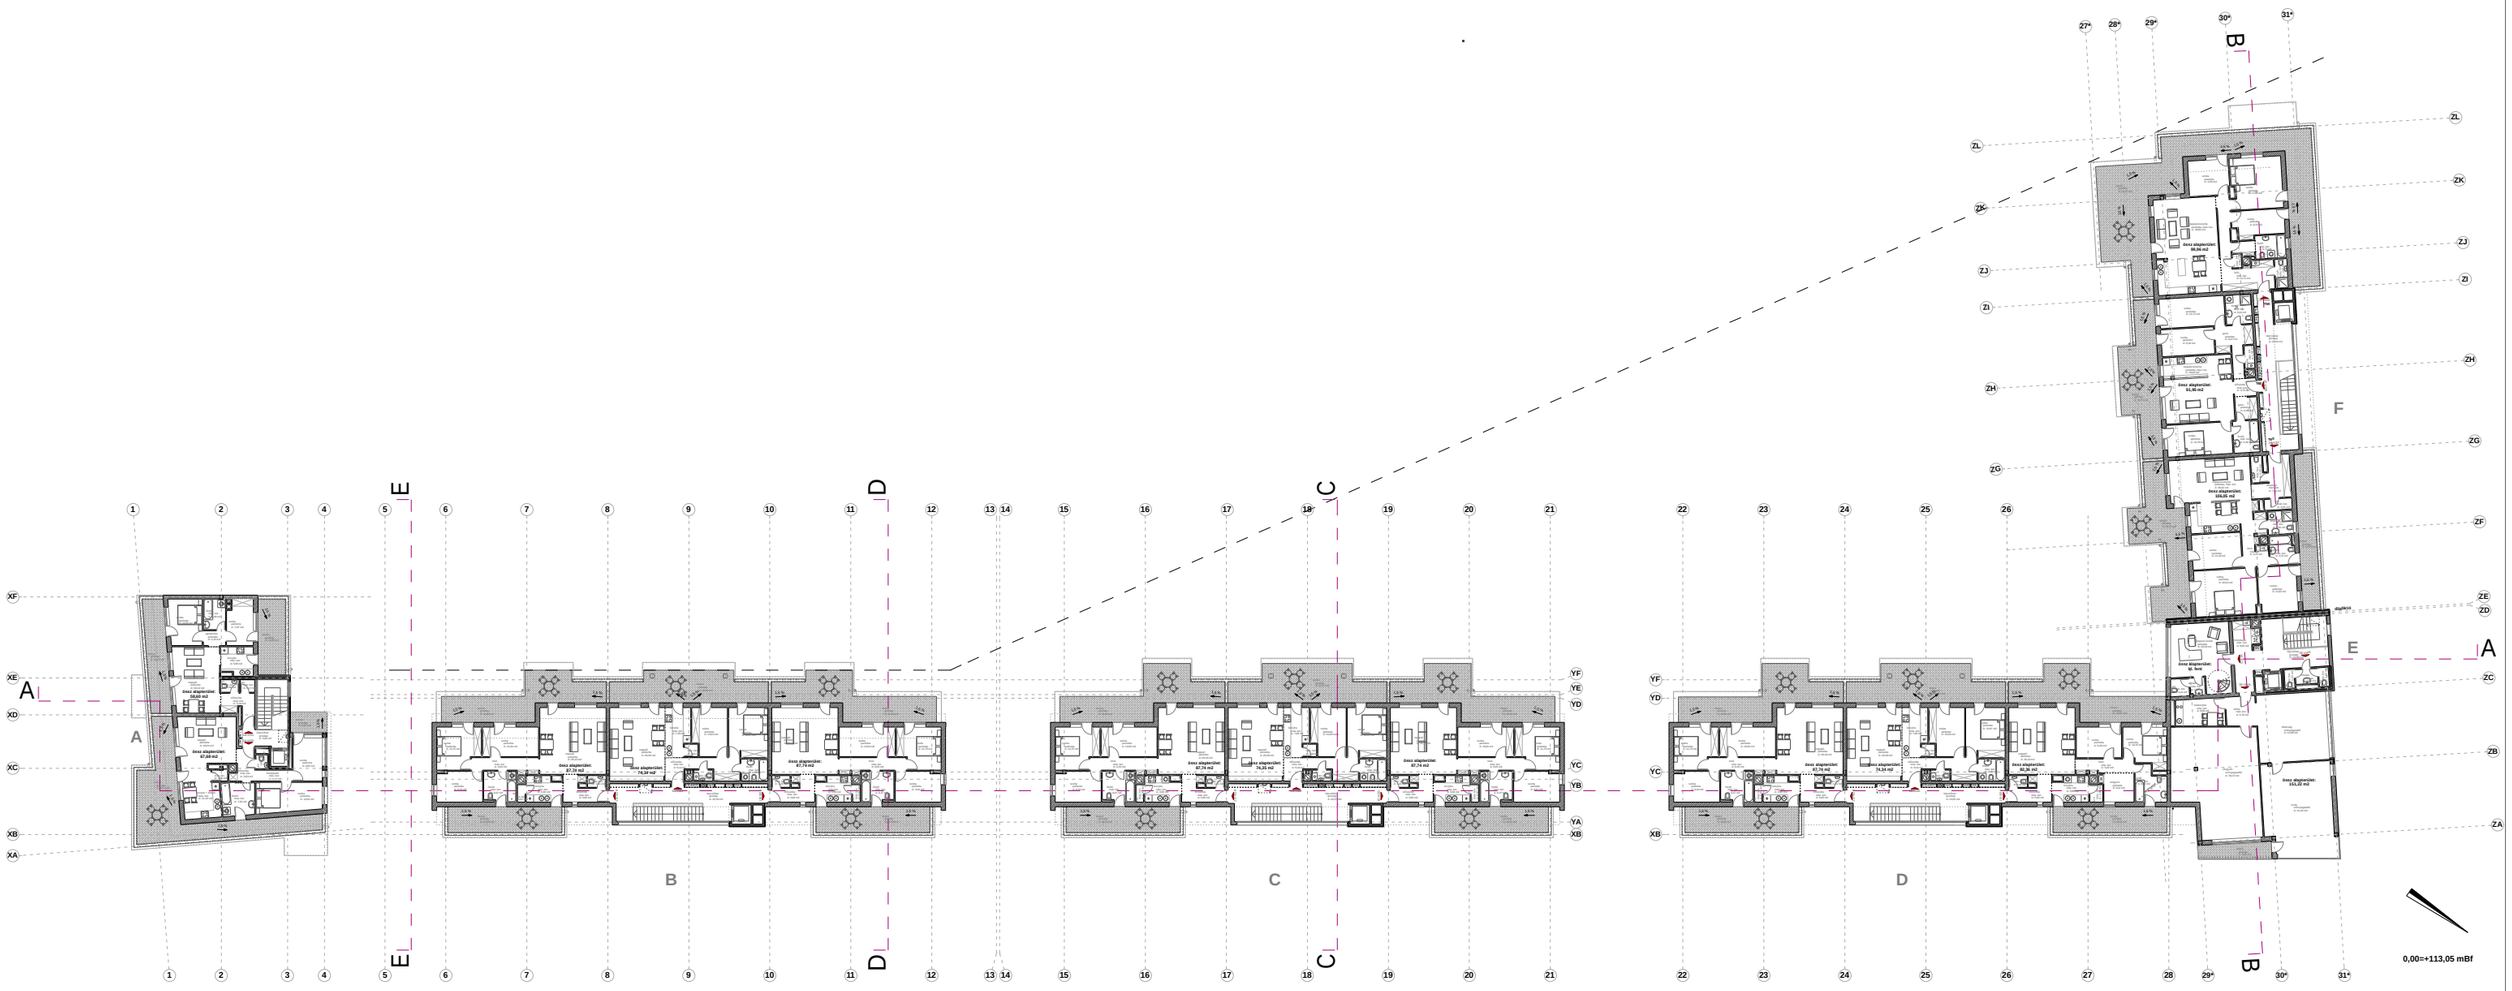

Óbuda Lakókert 1. épület, 104 lakásos társasház

5. emeleti alaprajz m 1:500