

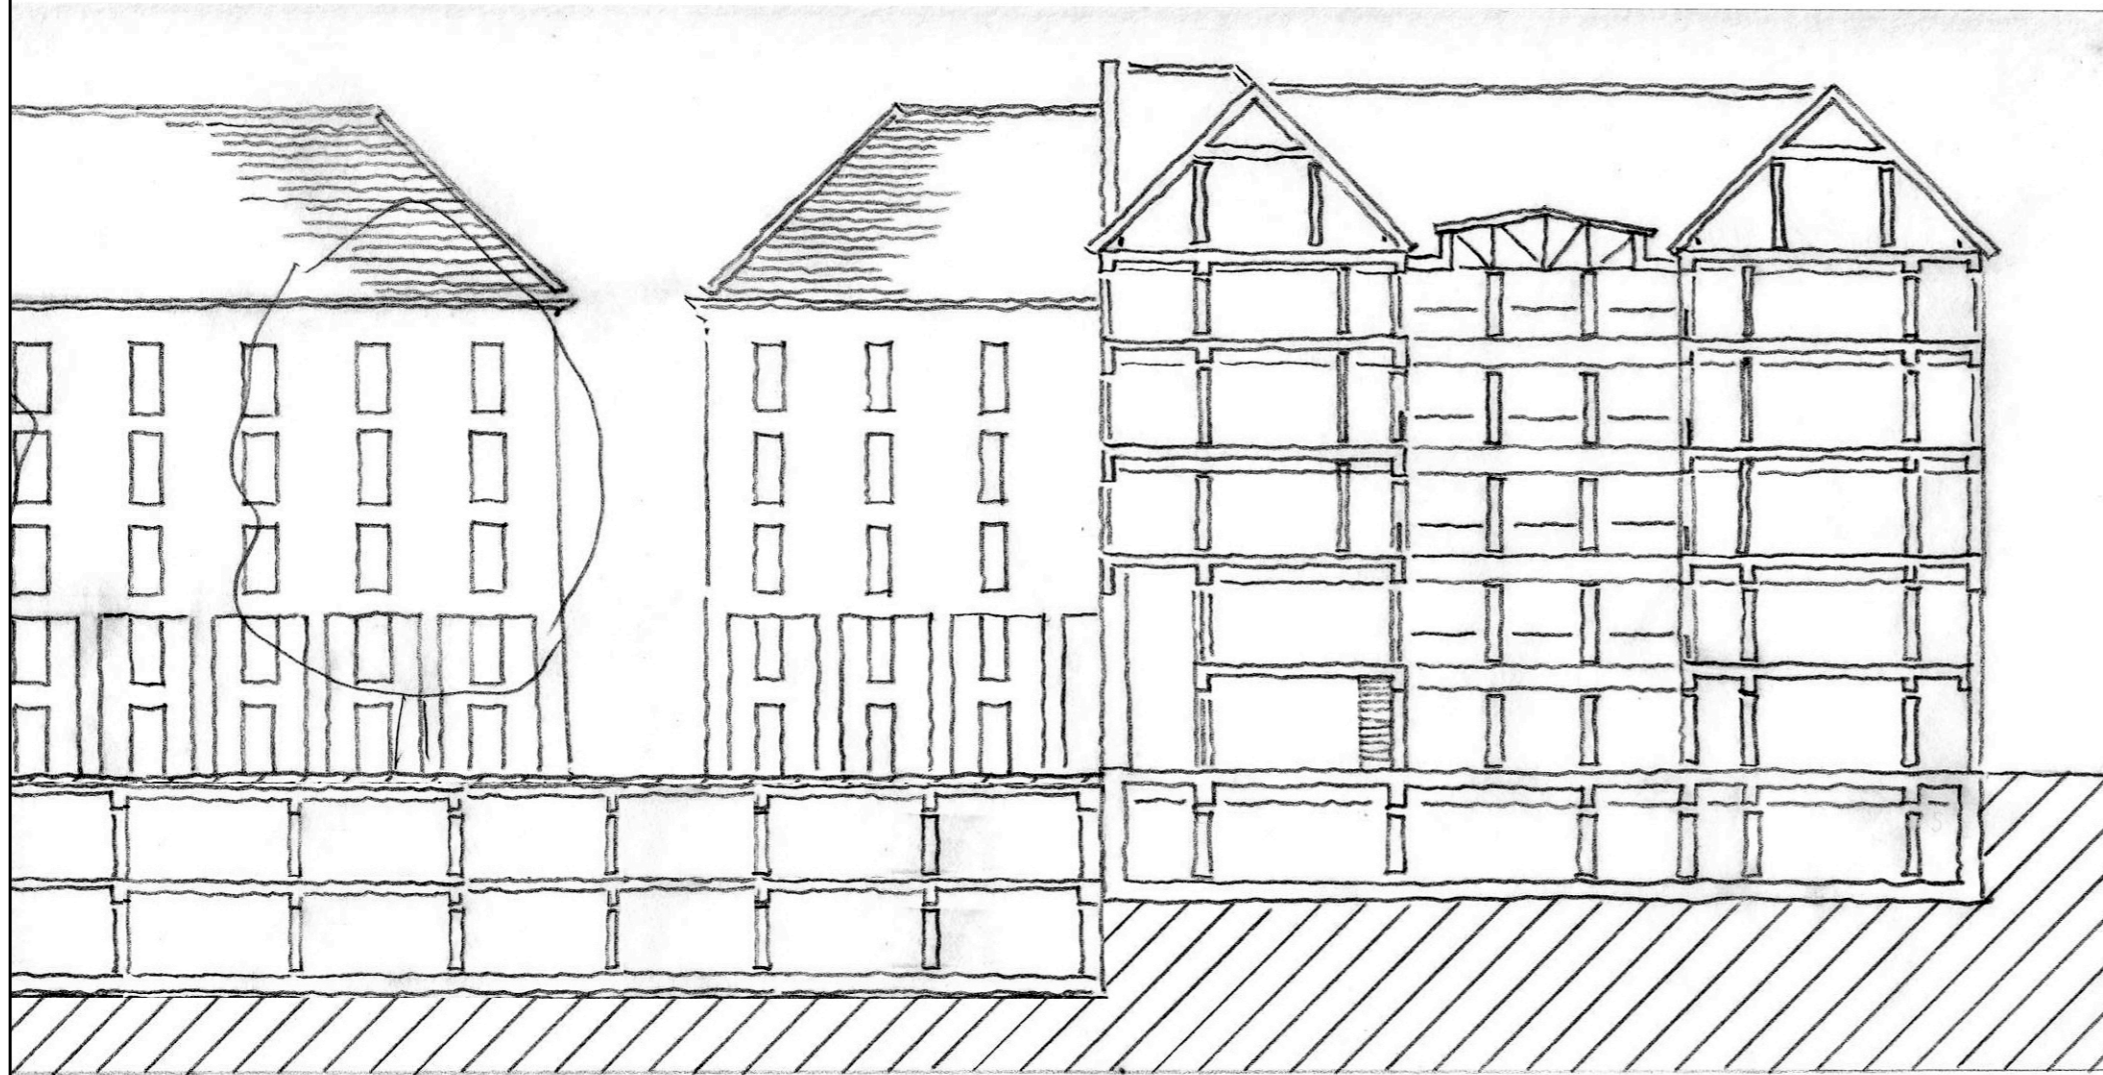
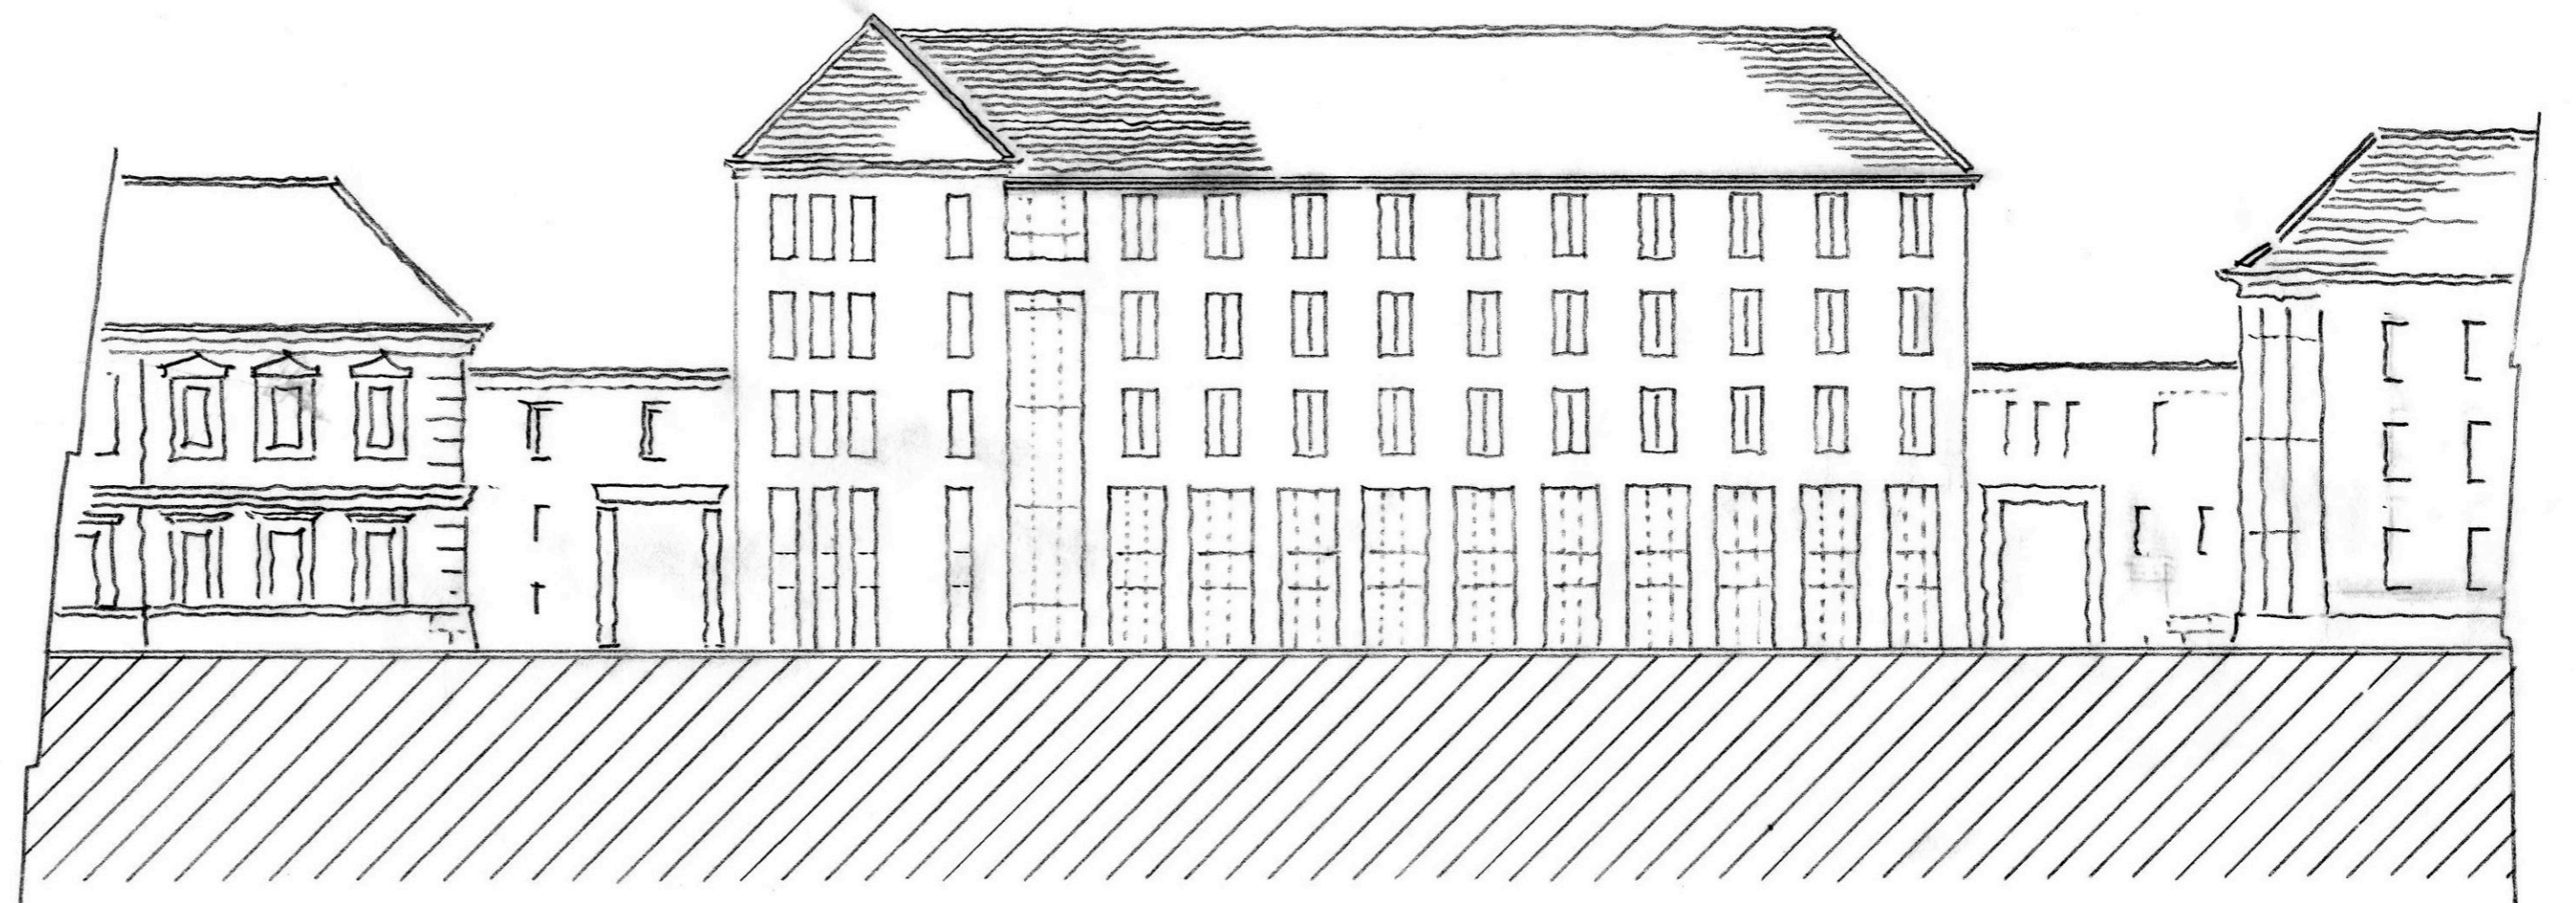



A főter nyugati térfala

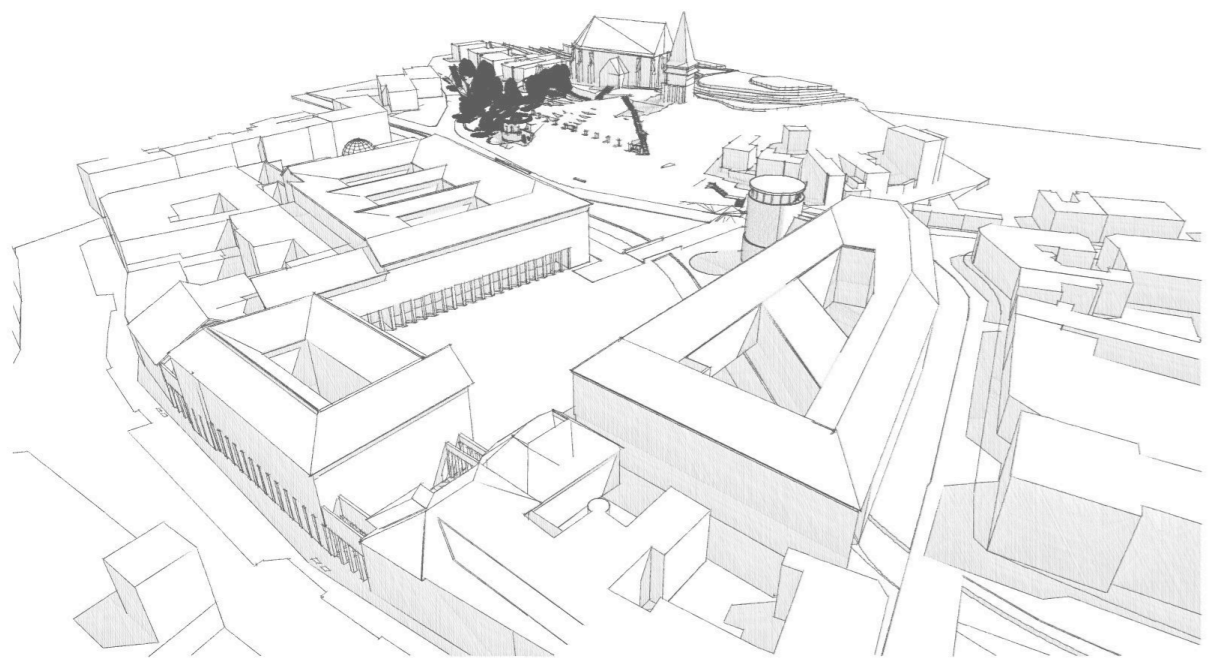

Rendezvények háza, keresztmetszet

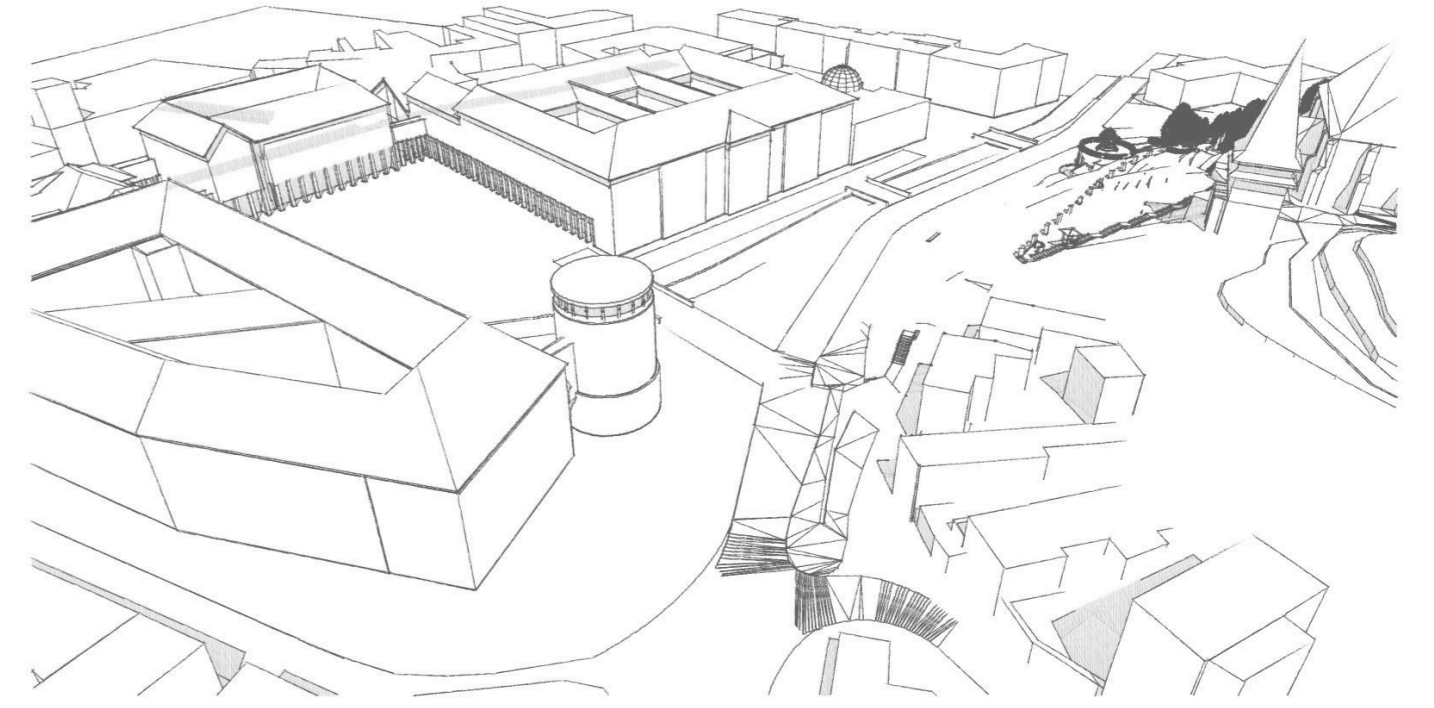

Rendezvények háza, északi homlokzat – nézet a Városháza felől

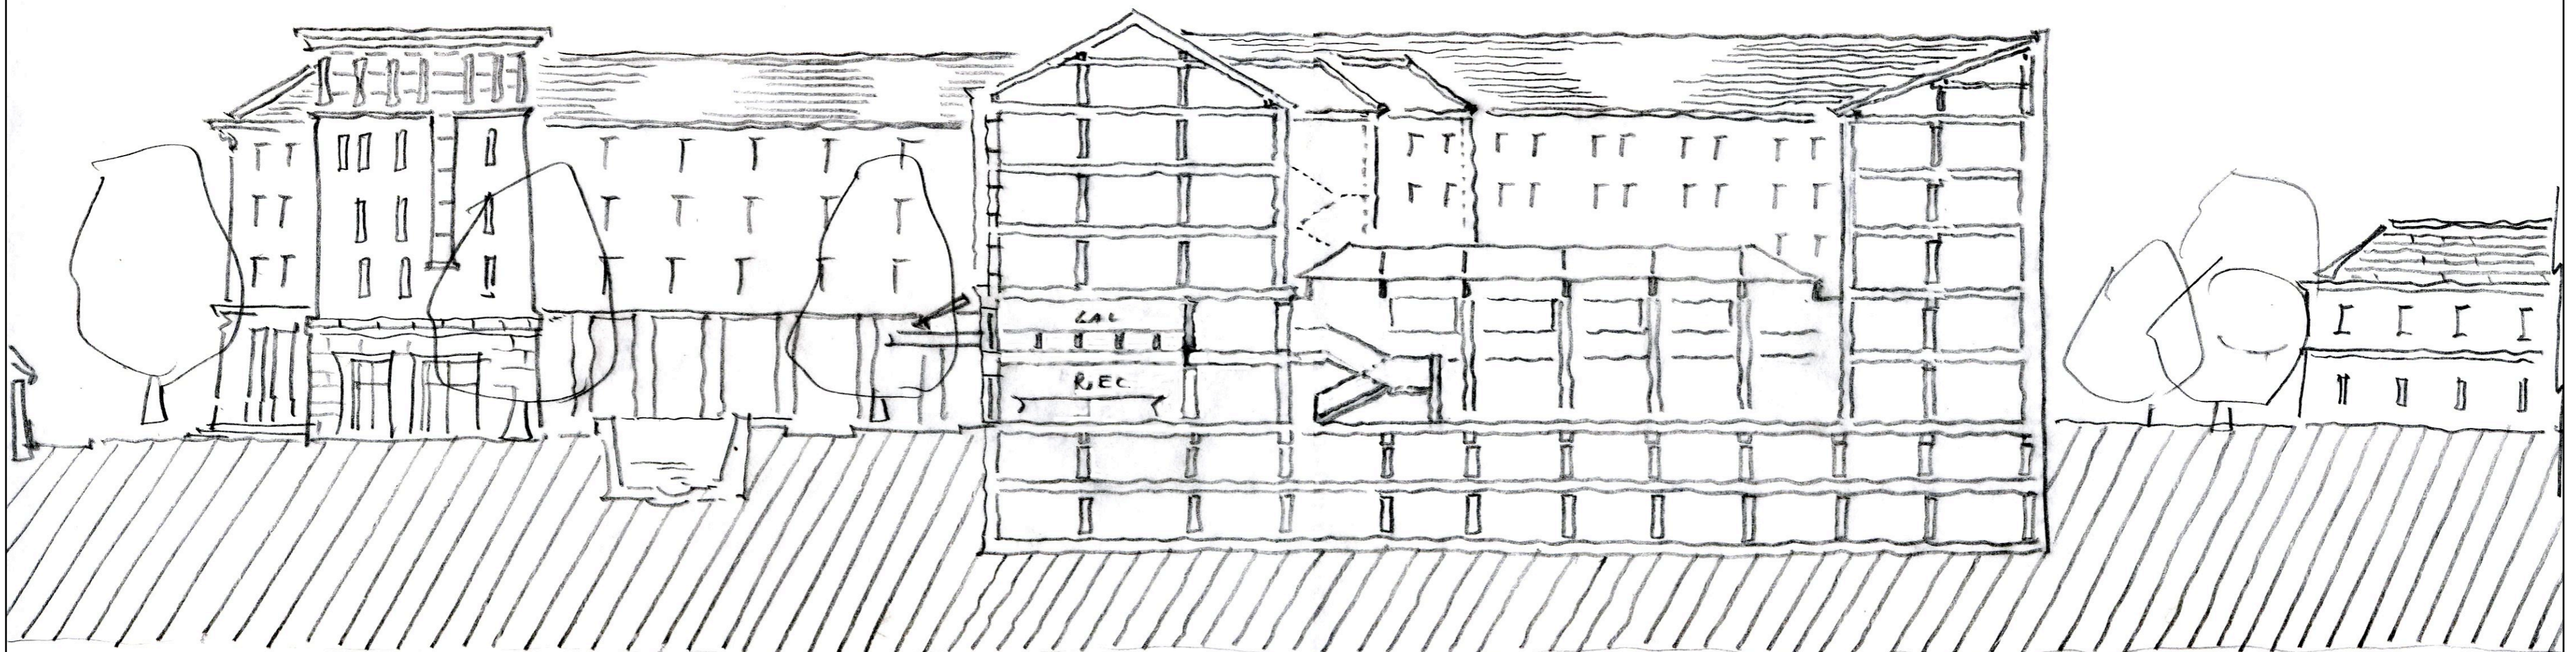

A szálloda keresztmetszete

Metszetek, homlokzatok M 1:250; távlati képek