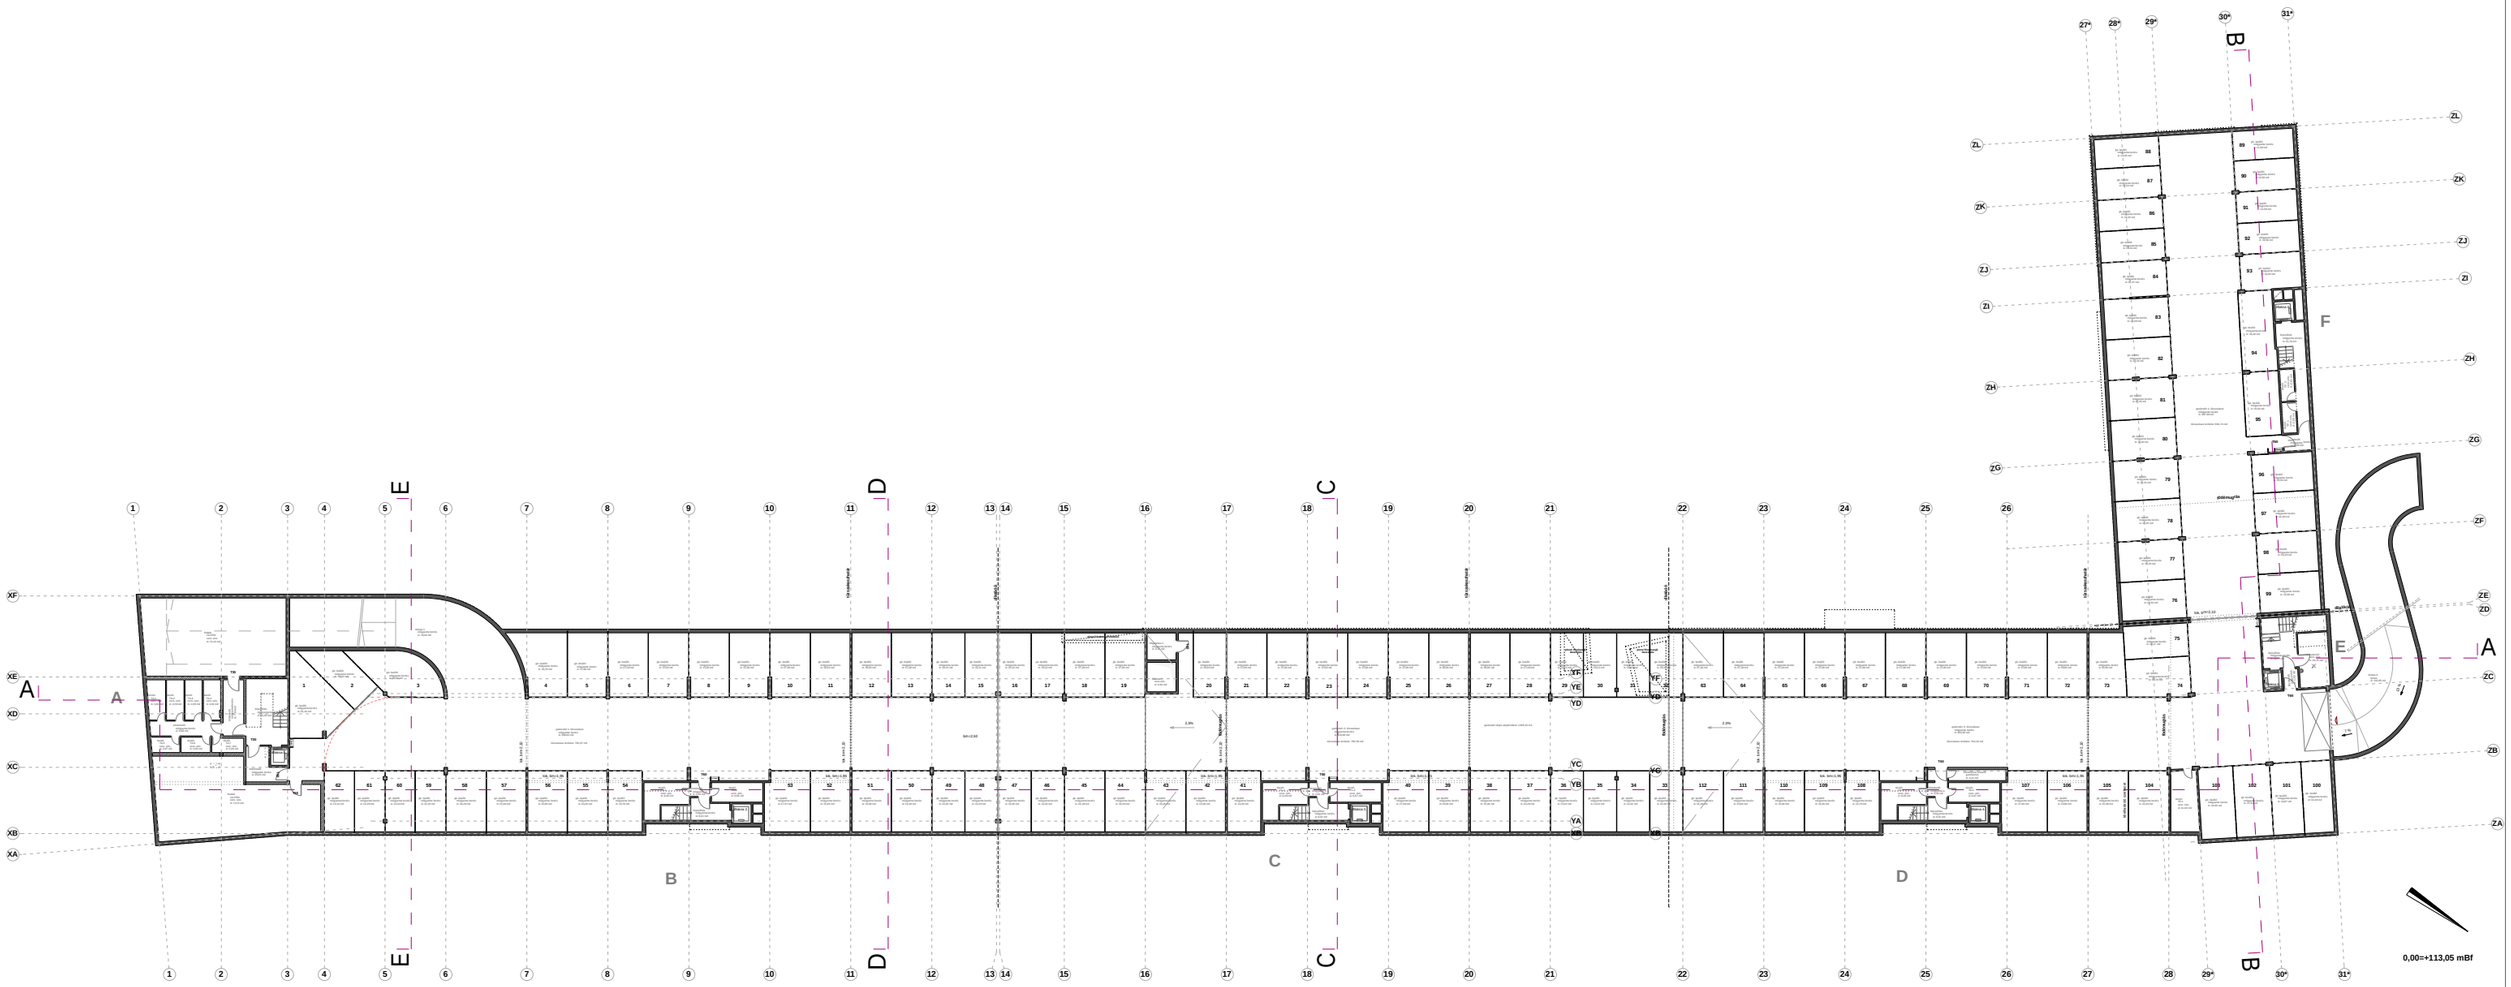

Óbuda Lakókert 1. épület, 104 lakásos társasház

pinceszinti alaprajz m 1:500