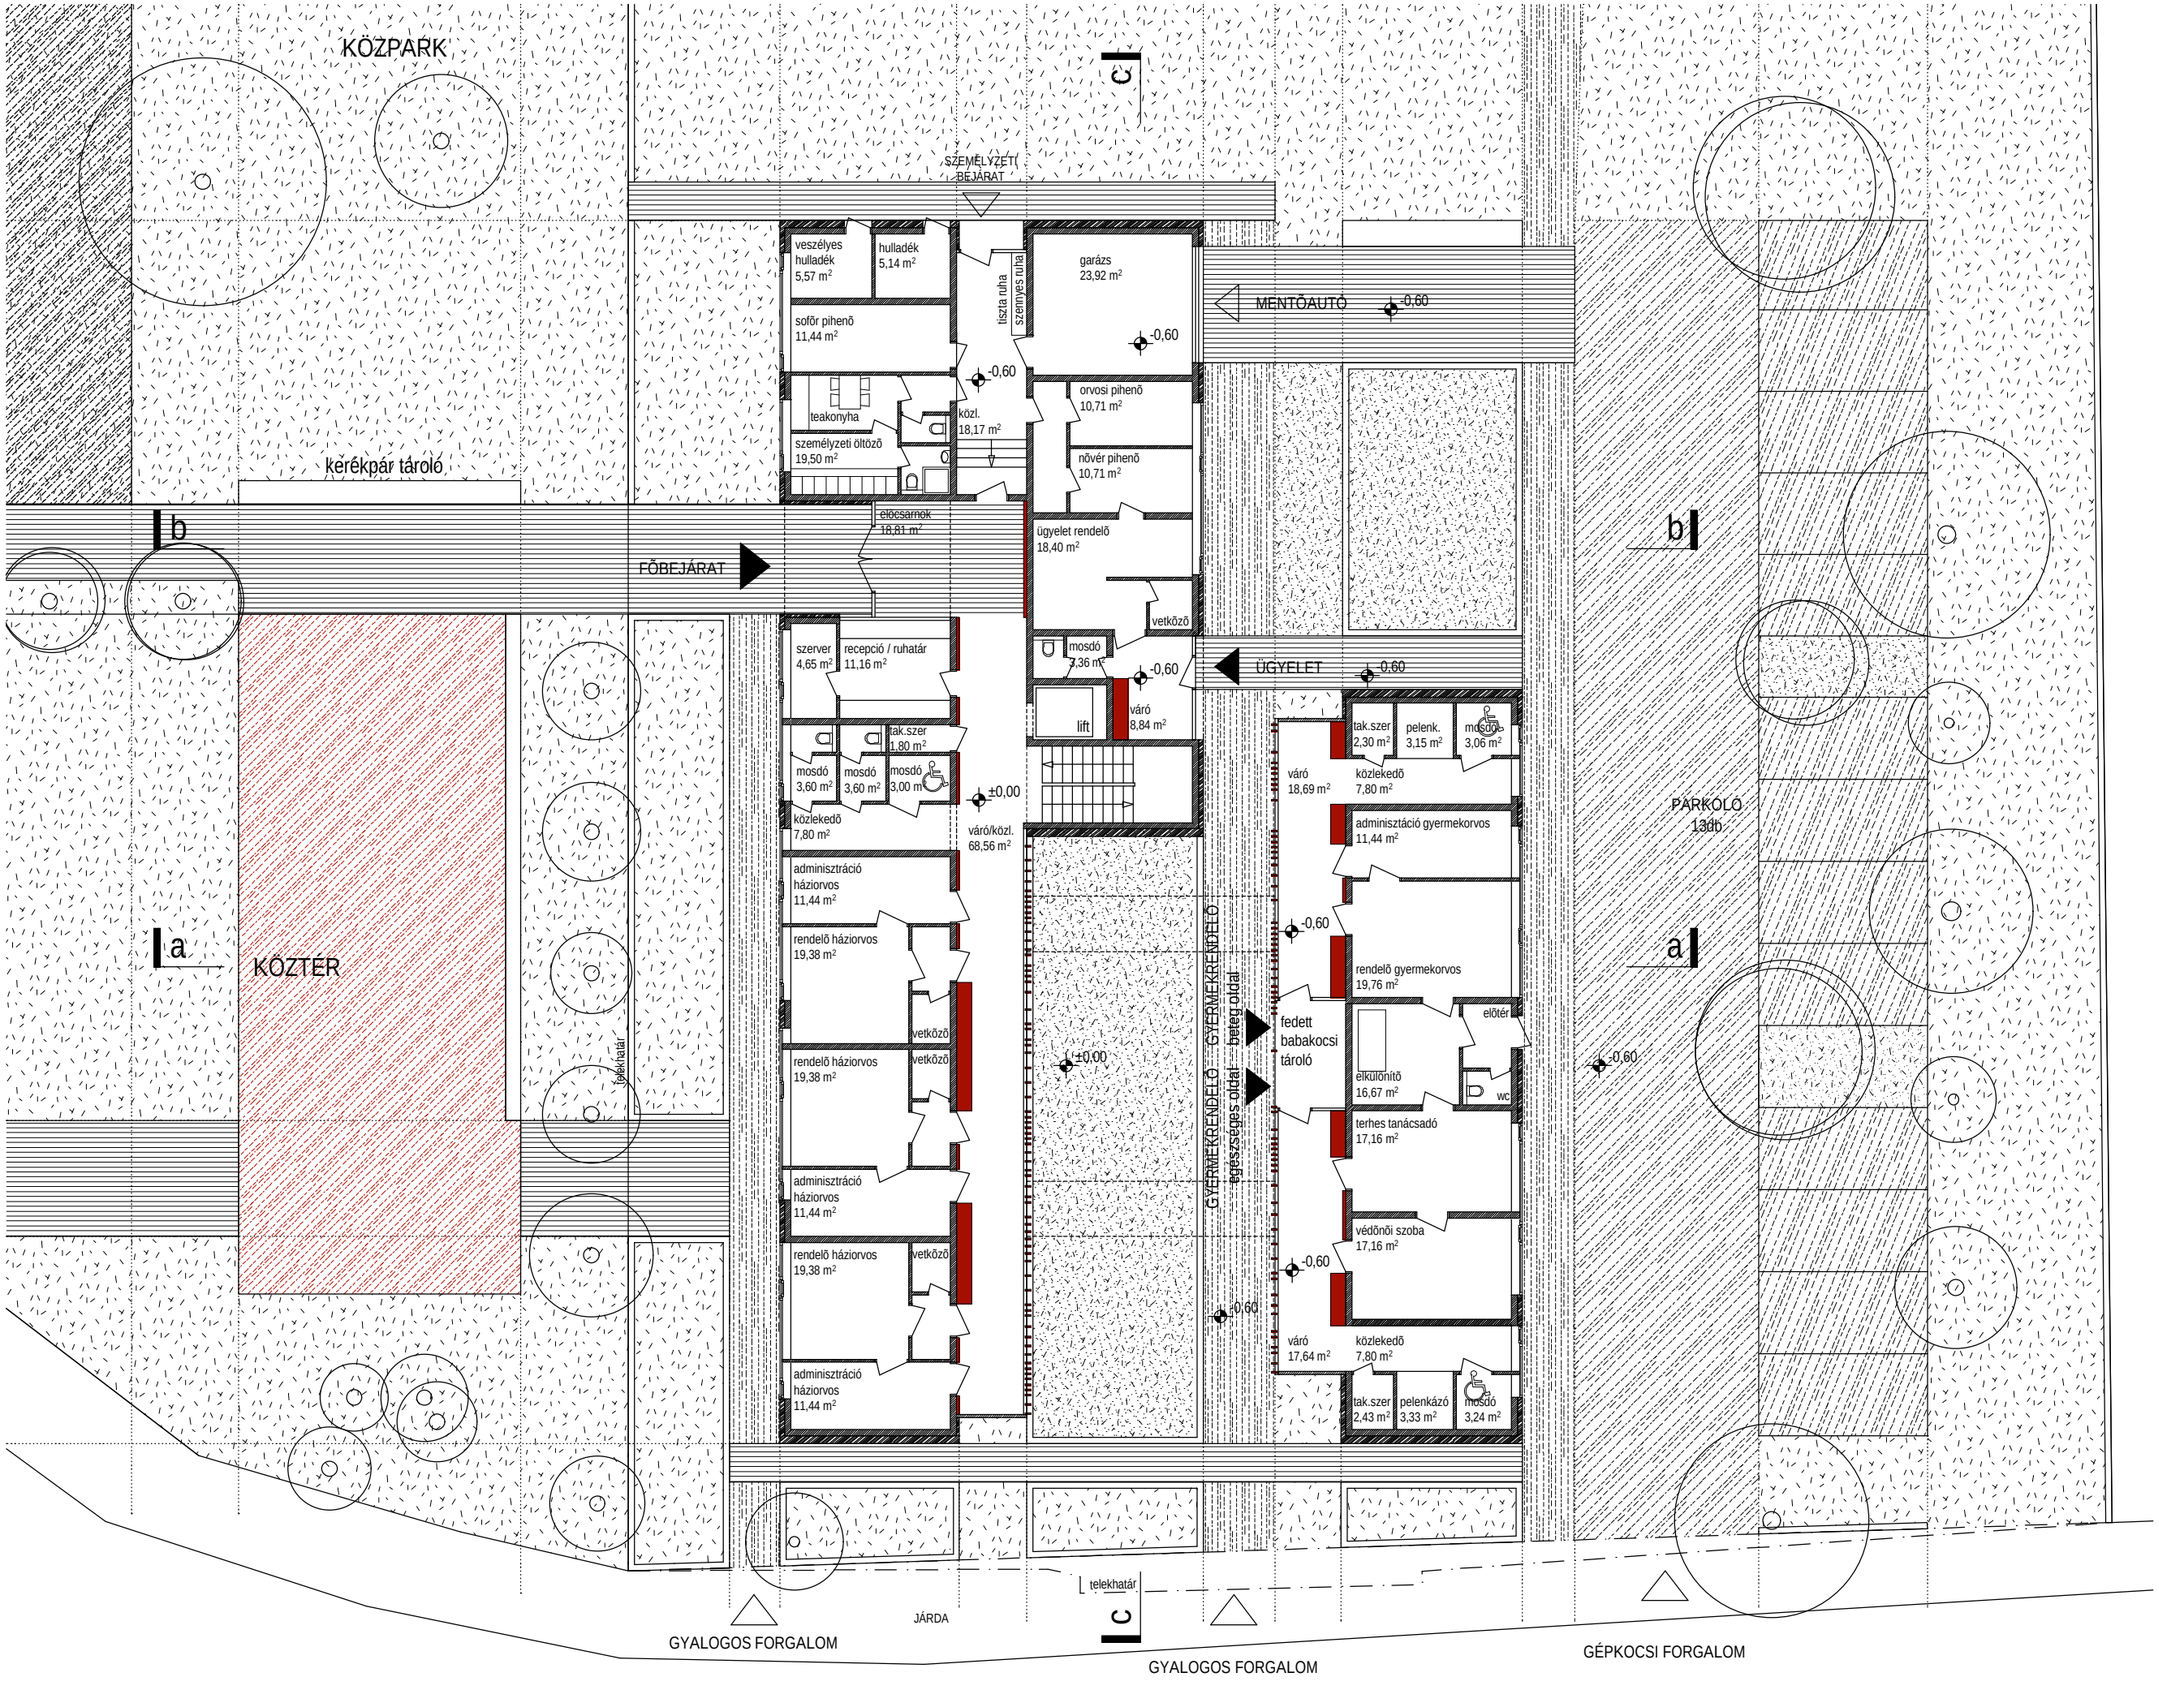

BALATONALMÁDI EGÉSZSÉGÜGYI KÖZPONT

TERVPÁLYÁZAT
2008. 04. 07.

FÖLDSZINT

4

M 1:200