


1. SZINT ALAPRAJZA M 1:200

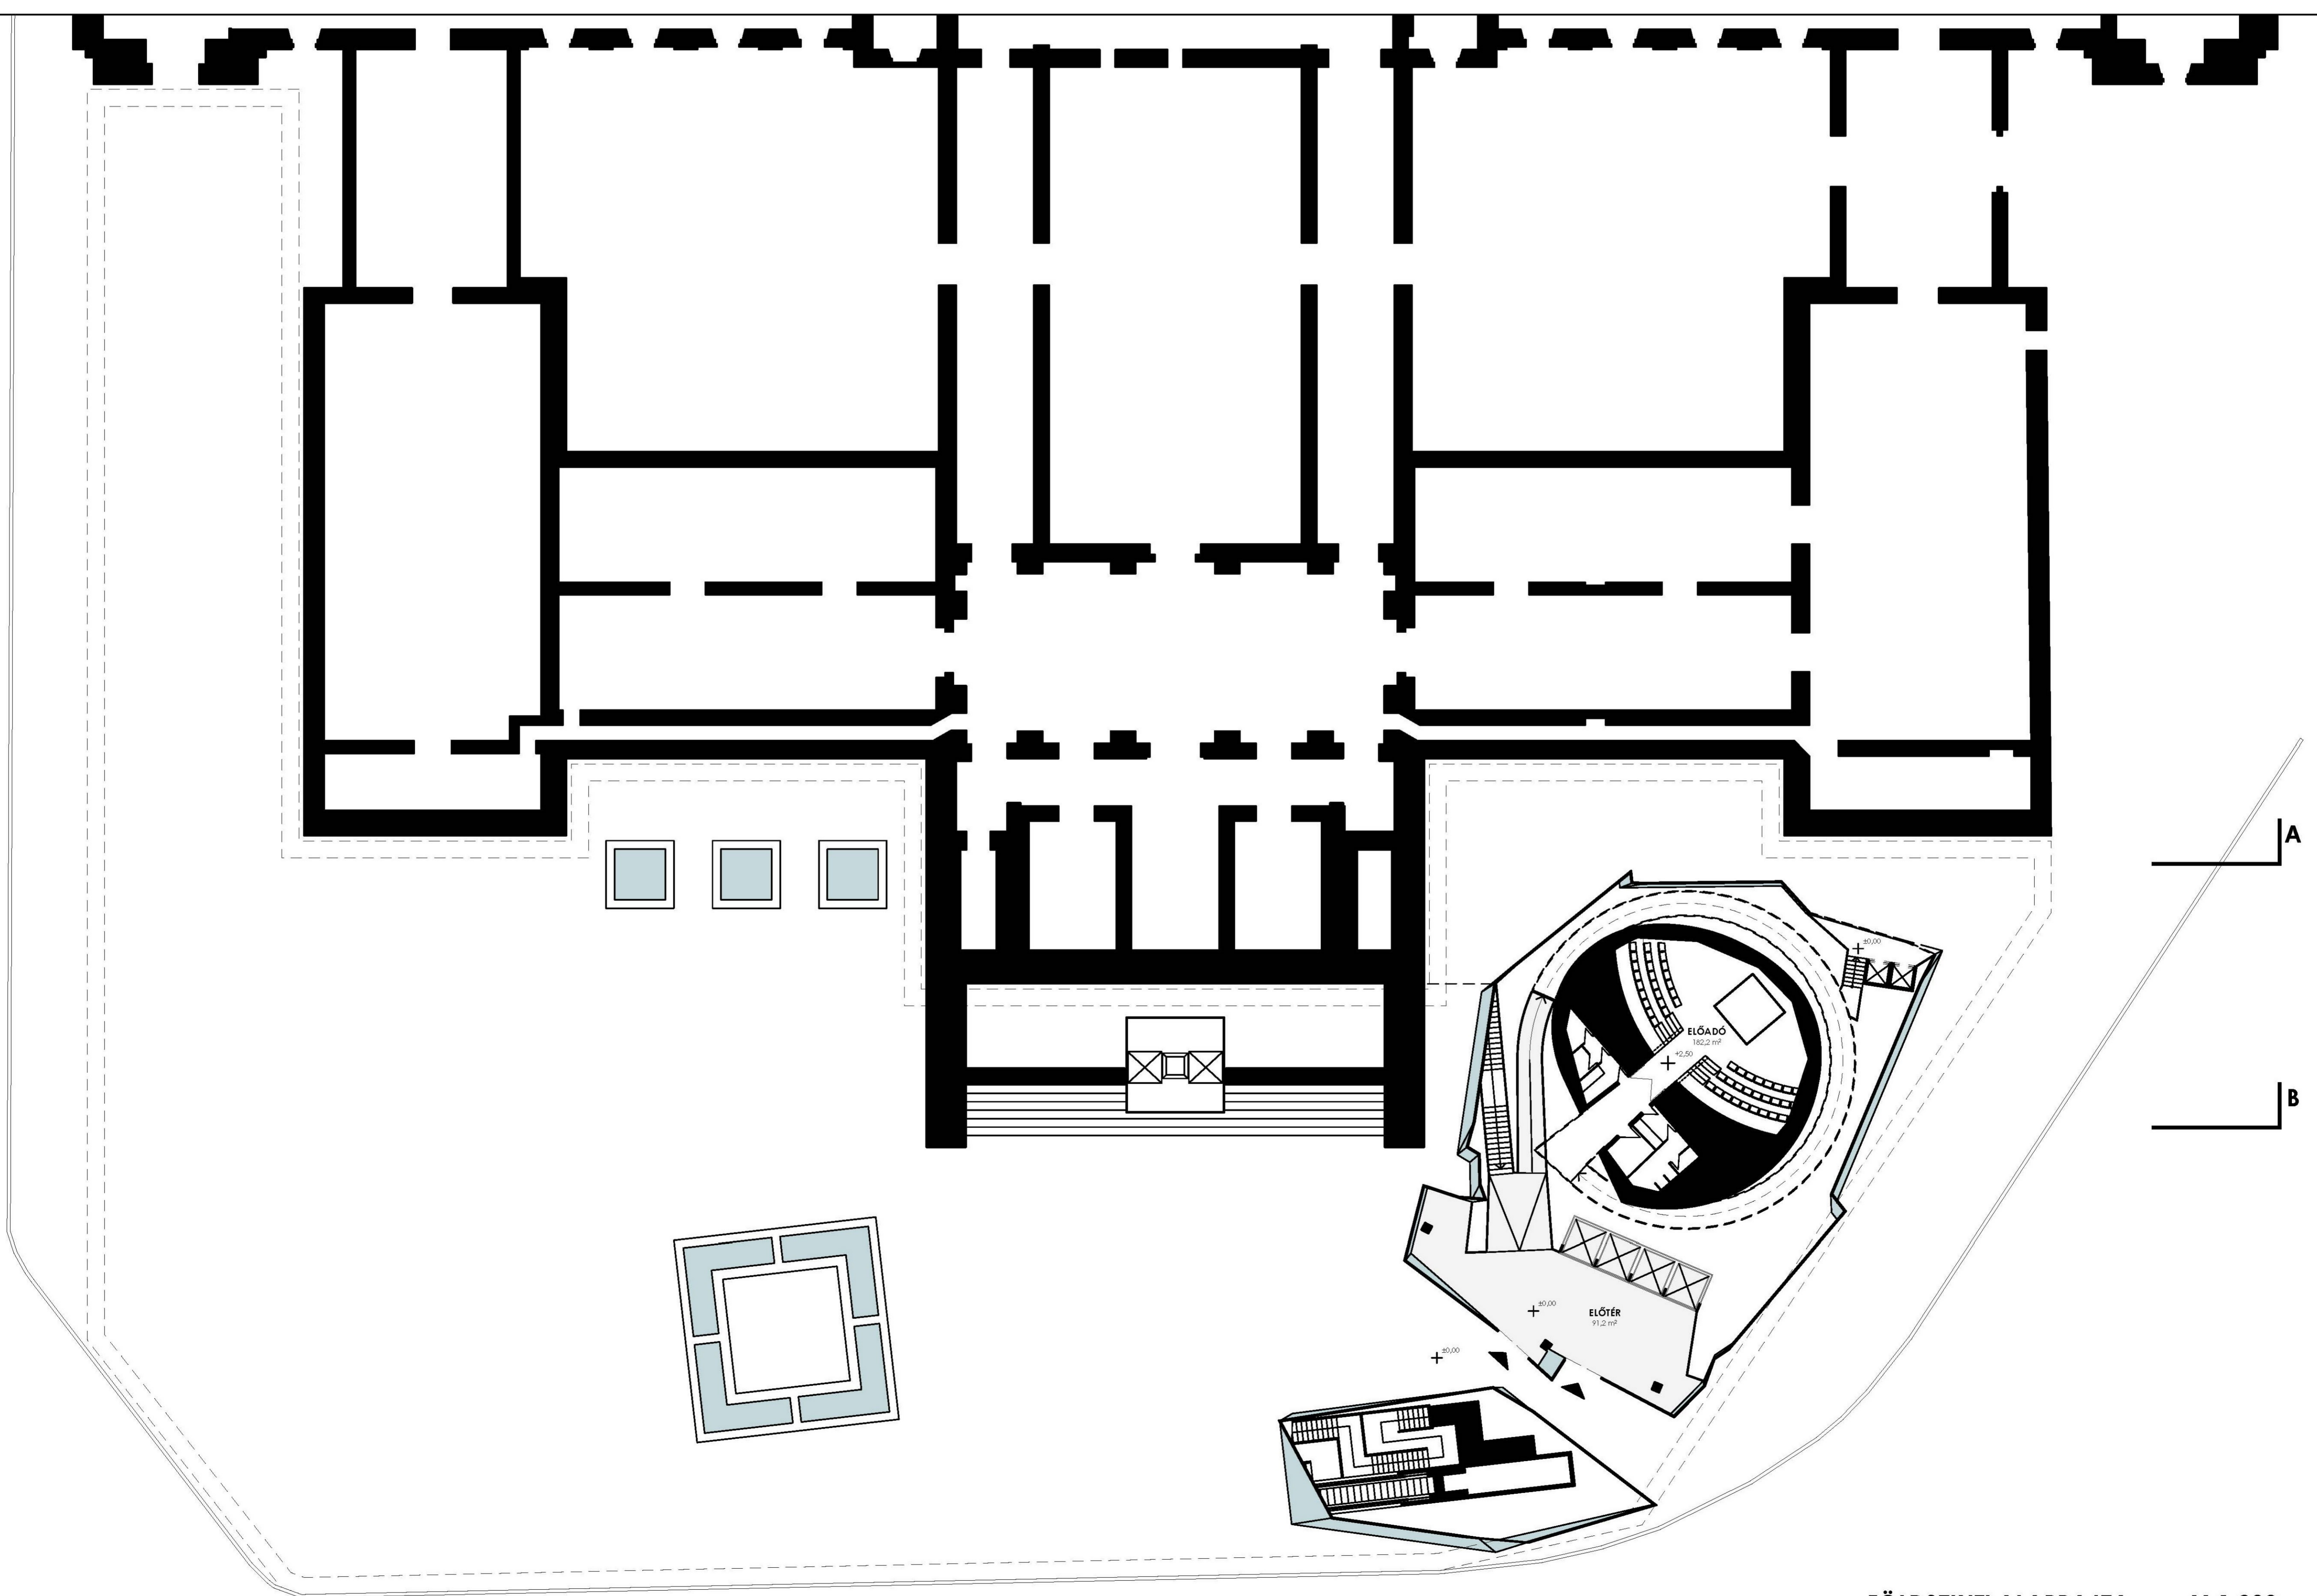

FÖLDSZINTI ALAPRAJZA M 1:200