


-2. SZINT ALAPRAJZA M 1:200

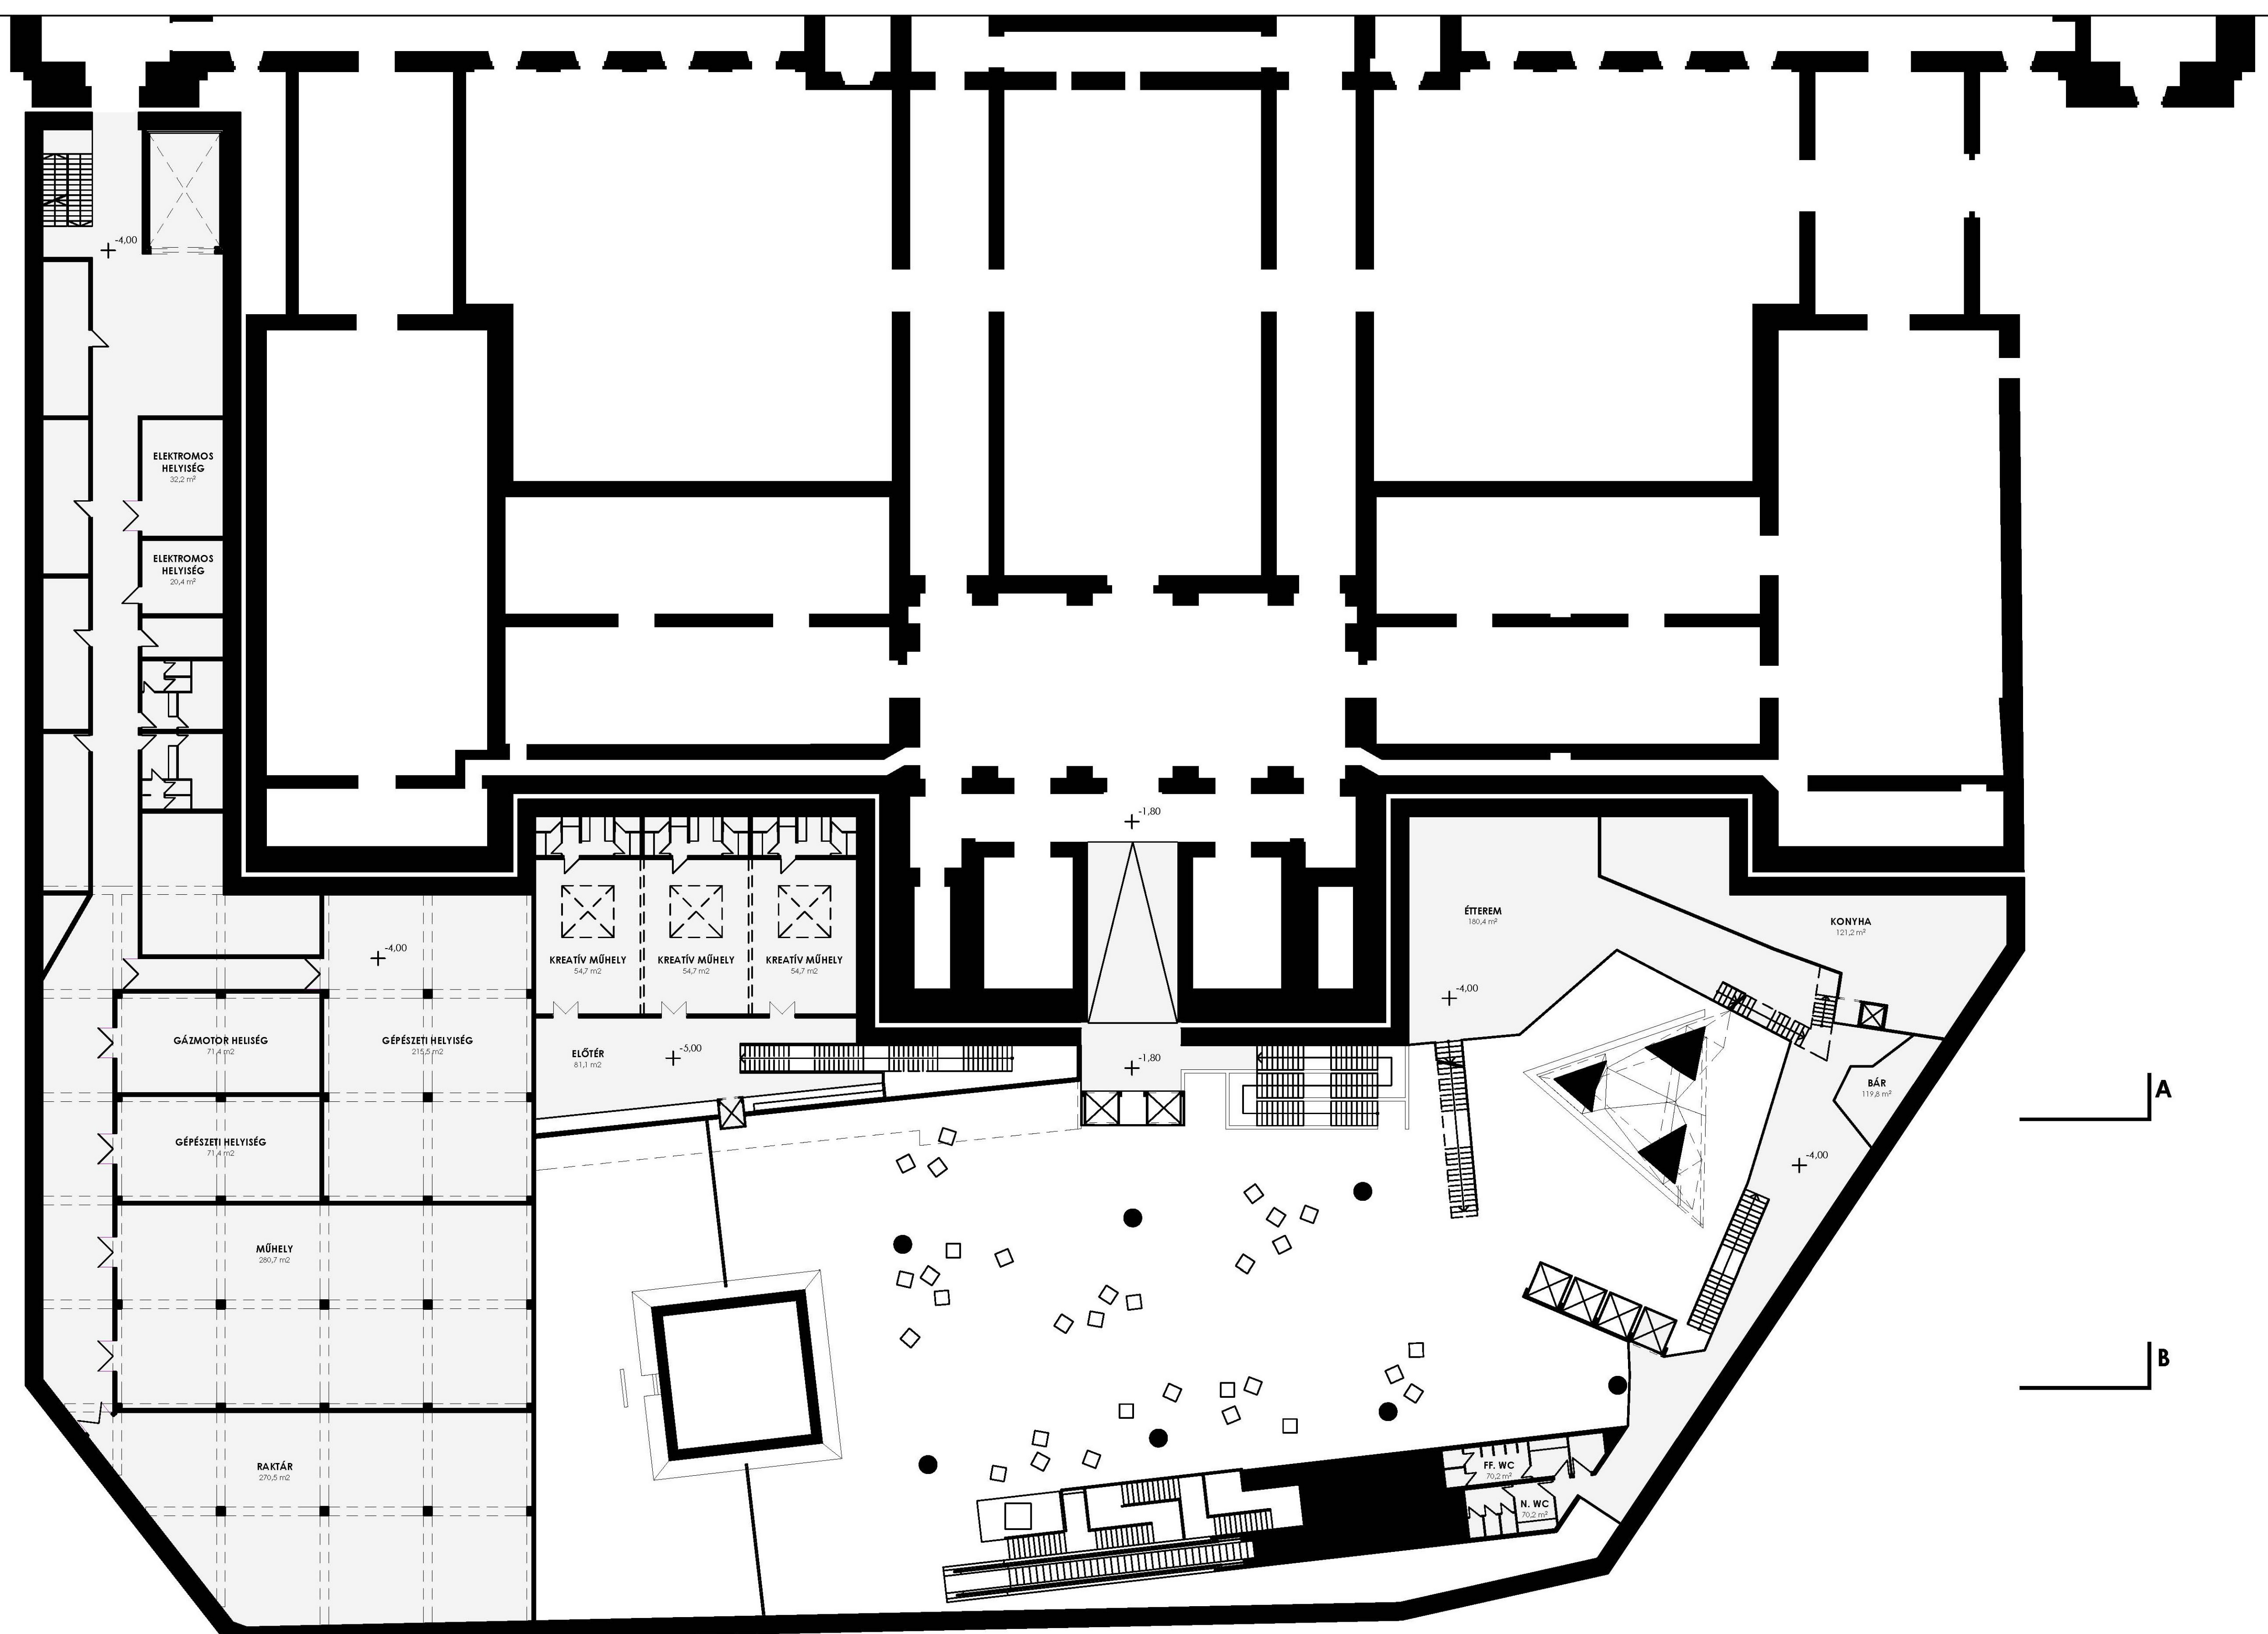

-1. SZINT ALAPRAJZA M 1:200