

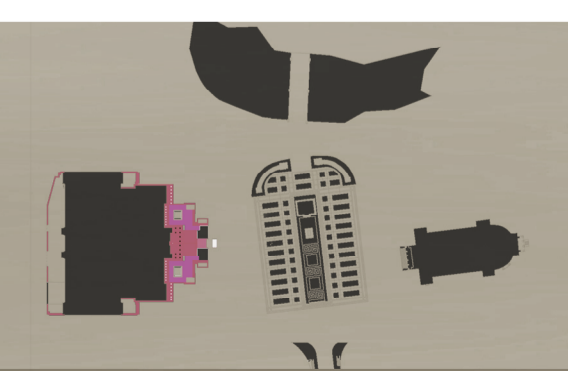


- + +3,36 PANORÁMA VENDÉGLÁTÁS
- + +3,36 INFÓ, TURISTA SZERVÍZ 0-24 óra
- + FŐ LÁTOGATÓI ÚTVONAL
- + Szezonális megközelítés + -1,40
- + Mozg.Korl. megközelítés + LIFT -1,40
- + CATERING logisztikai útvonal +3,36/-1,40 /-5,60 /-10,80
- + MŰTÁRG LOGISZTIKA -1,40 /-5,60 /-10,80

- 1200m² Közönségforgalmi tér
- 86m² Közönségforgalmi Kiszolg. terek
- 220m² Technikai Szervíz terek
Meglévő épület - Catering
- 100m² Szervíz, raktár üzemi terek
- 1400m² -1,40 nettó m²**

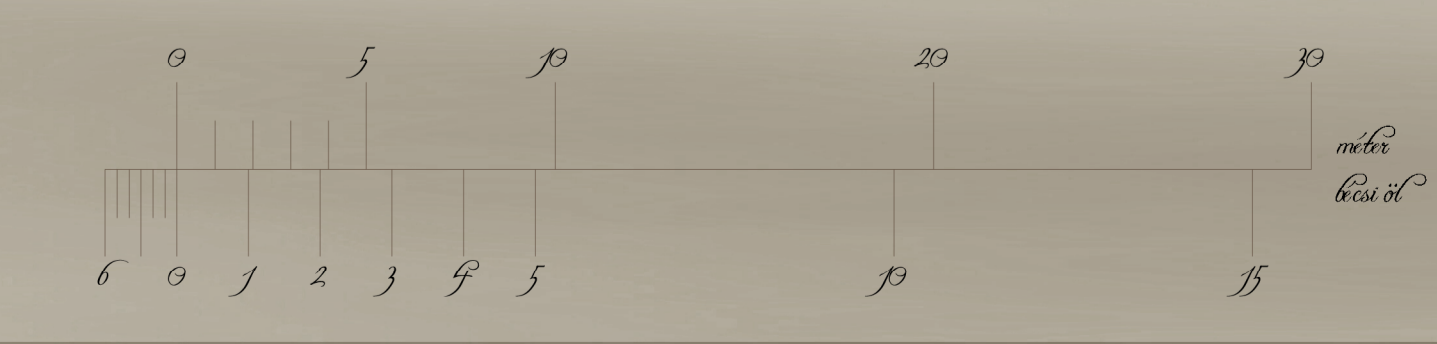


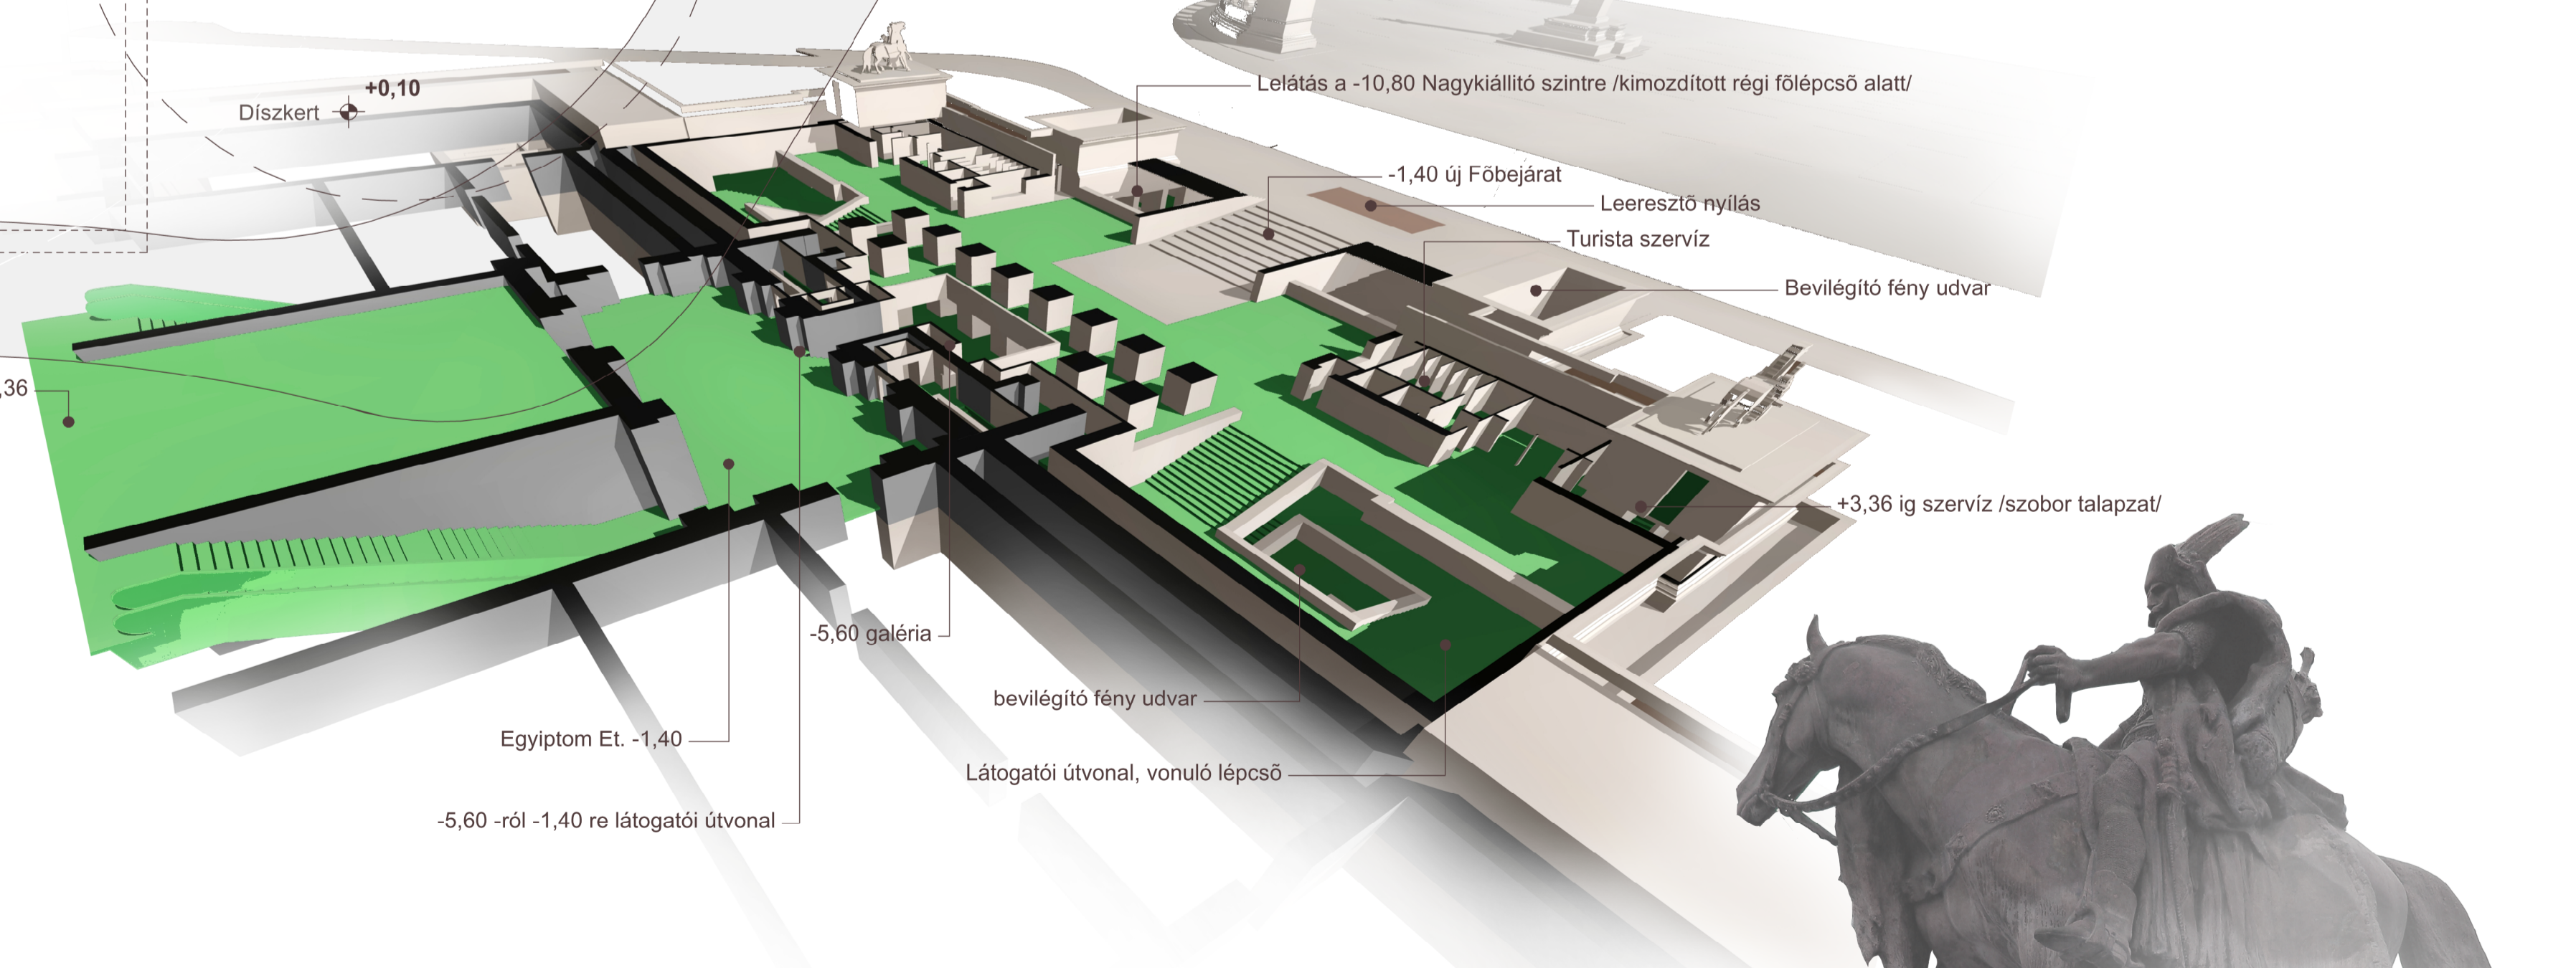