



Metszet az Állatkerti körút felőli bővítéssel


Távlati bővítési lehetőségek  
 Hősök tere felé : 2616,98 m<sup>2</sup>  
 Állatkerti körút felé : 2625,21 m<sup>2</sup>  
 Állatkerti út felé : 1702,05 m<sup>2</sup>

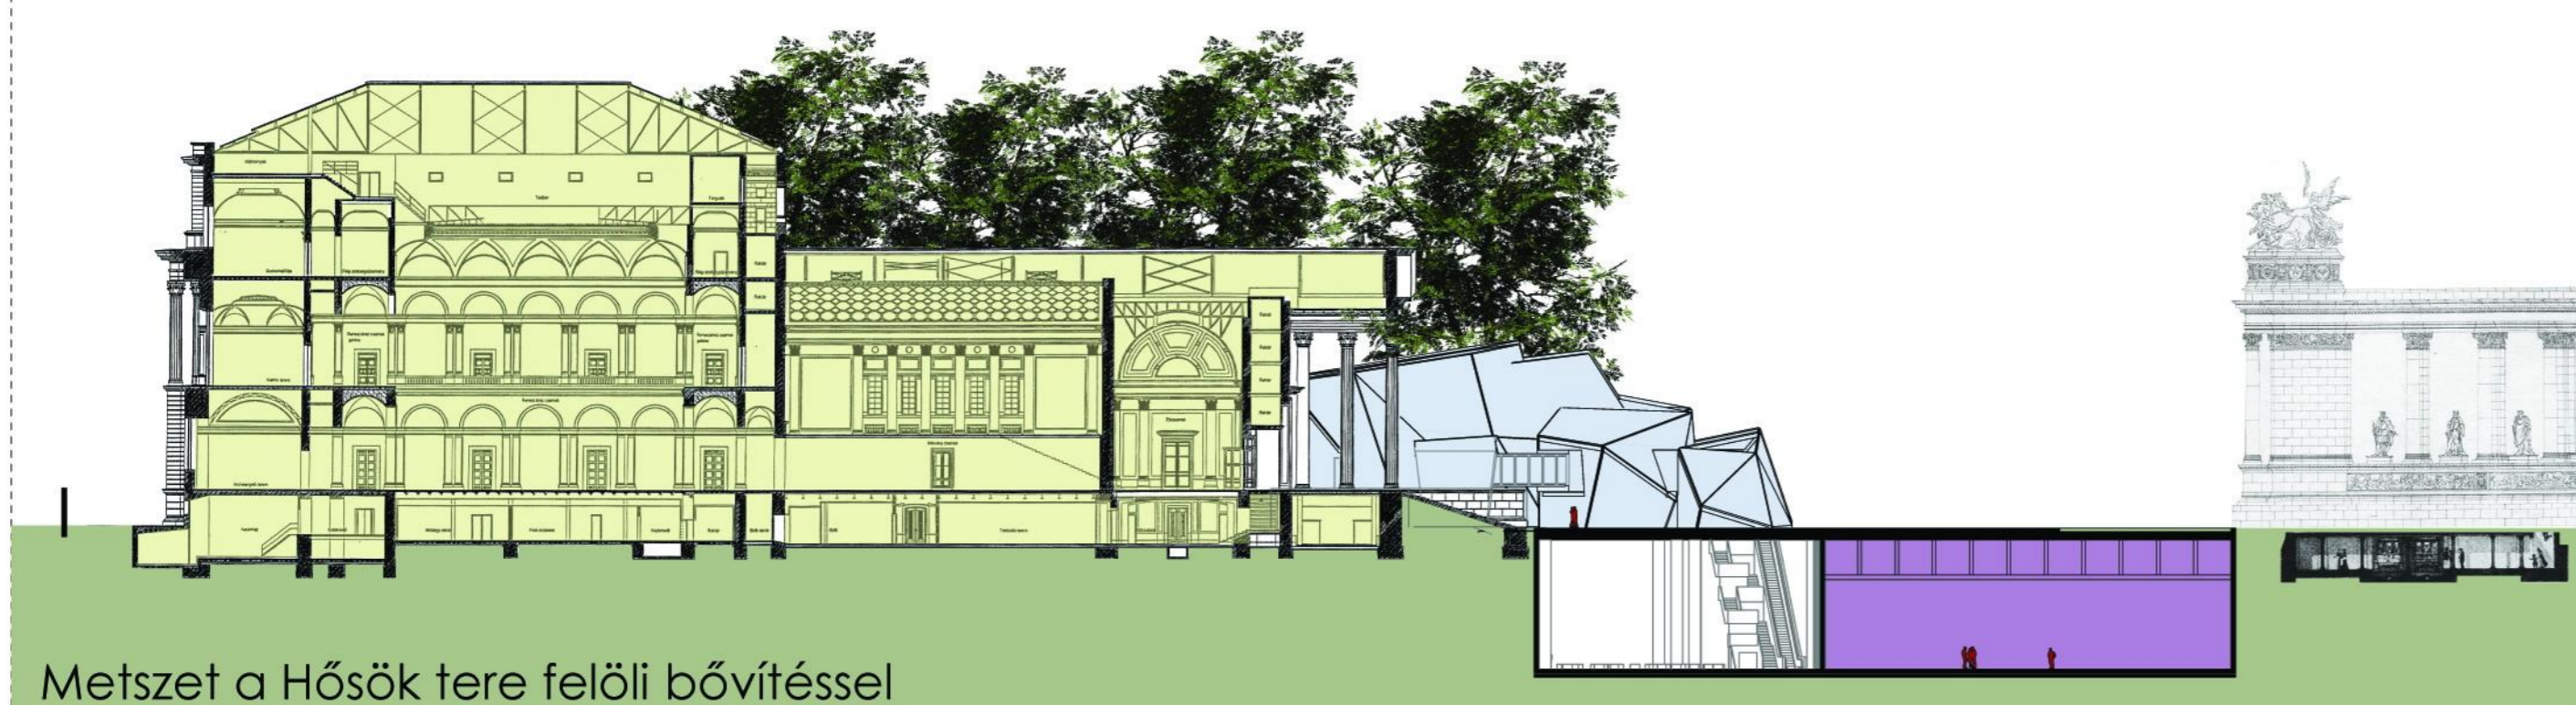


Metszet a Hősök tere felőli bővítéssel

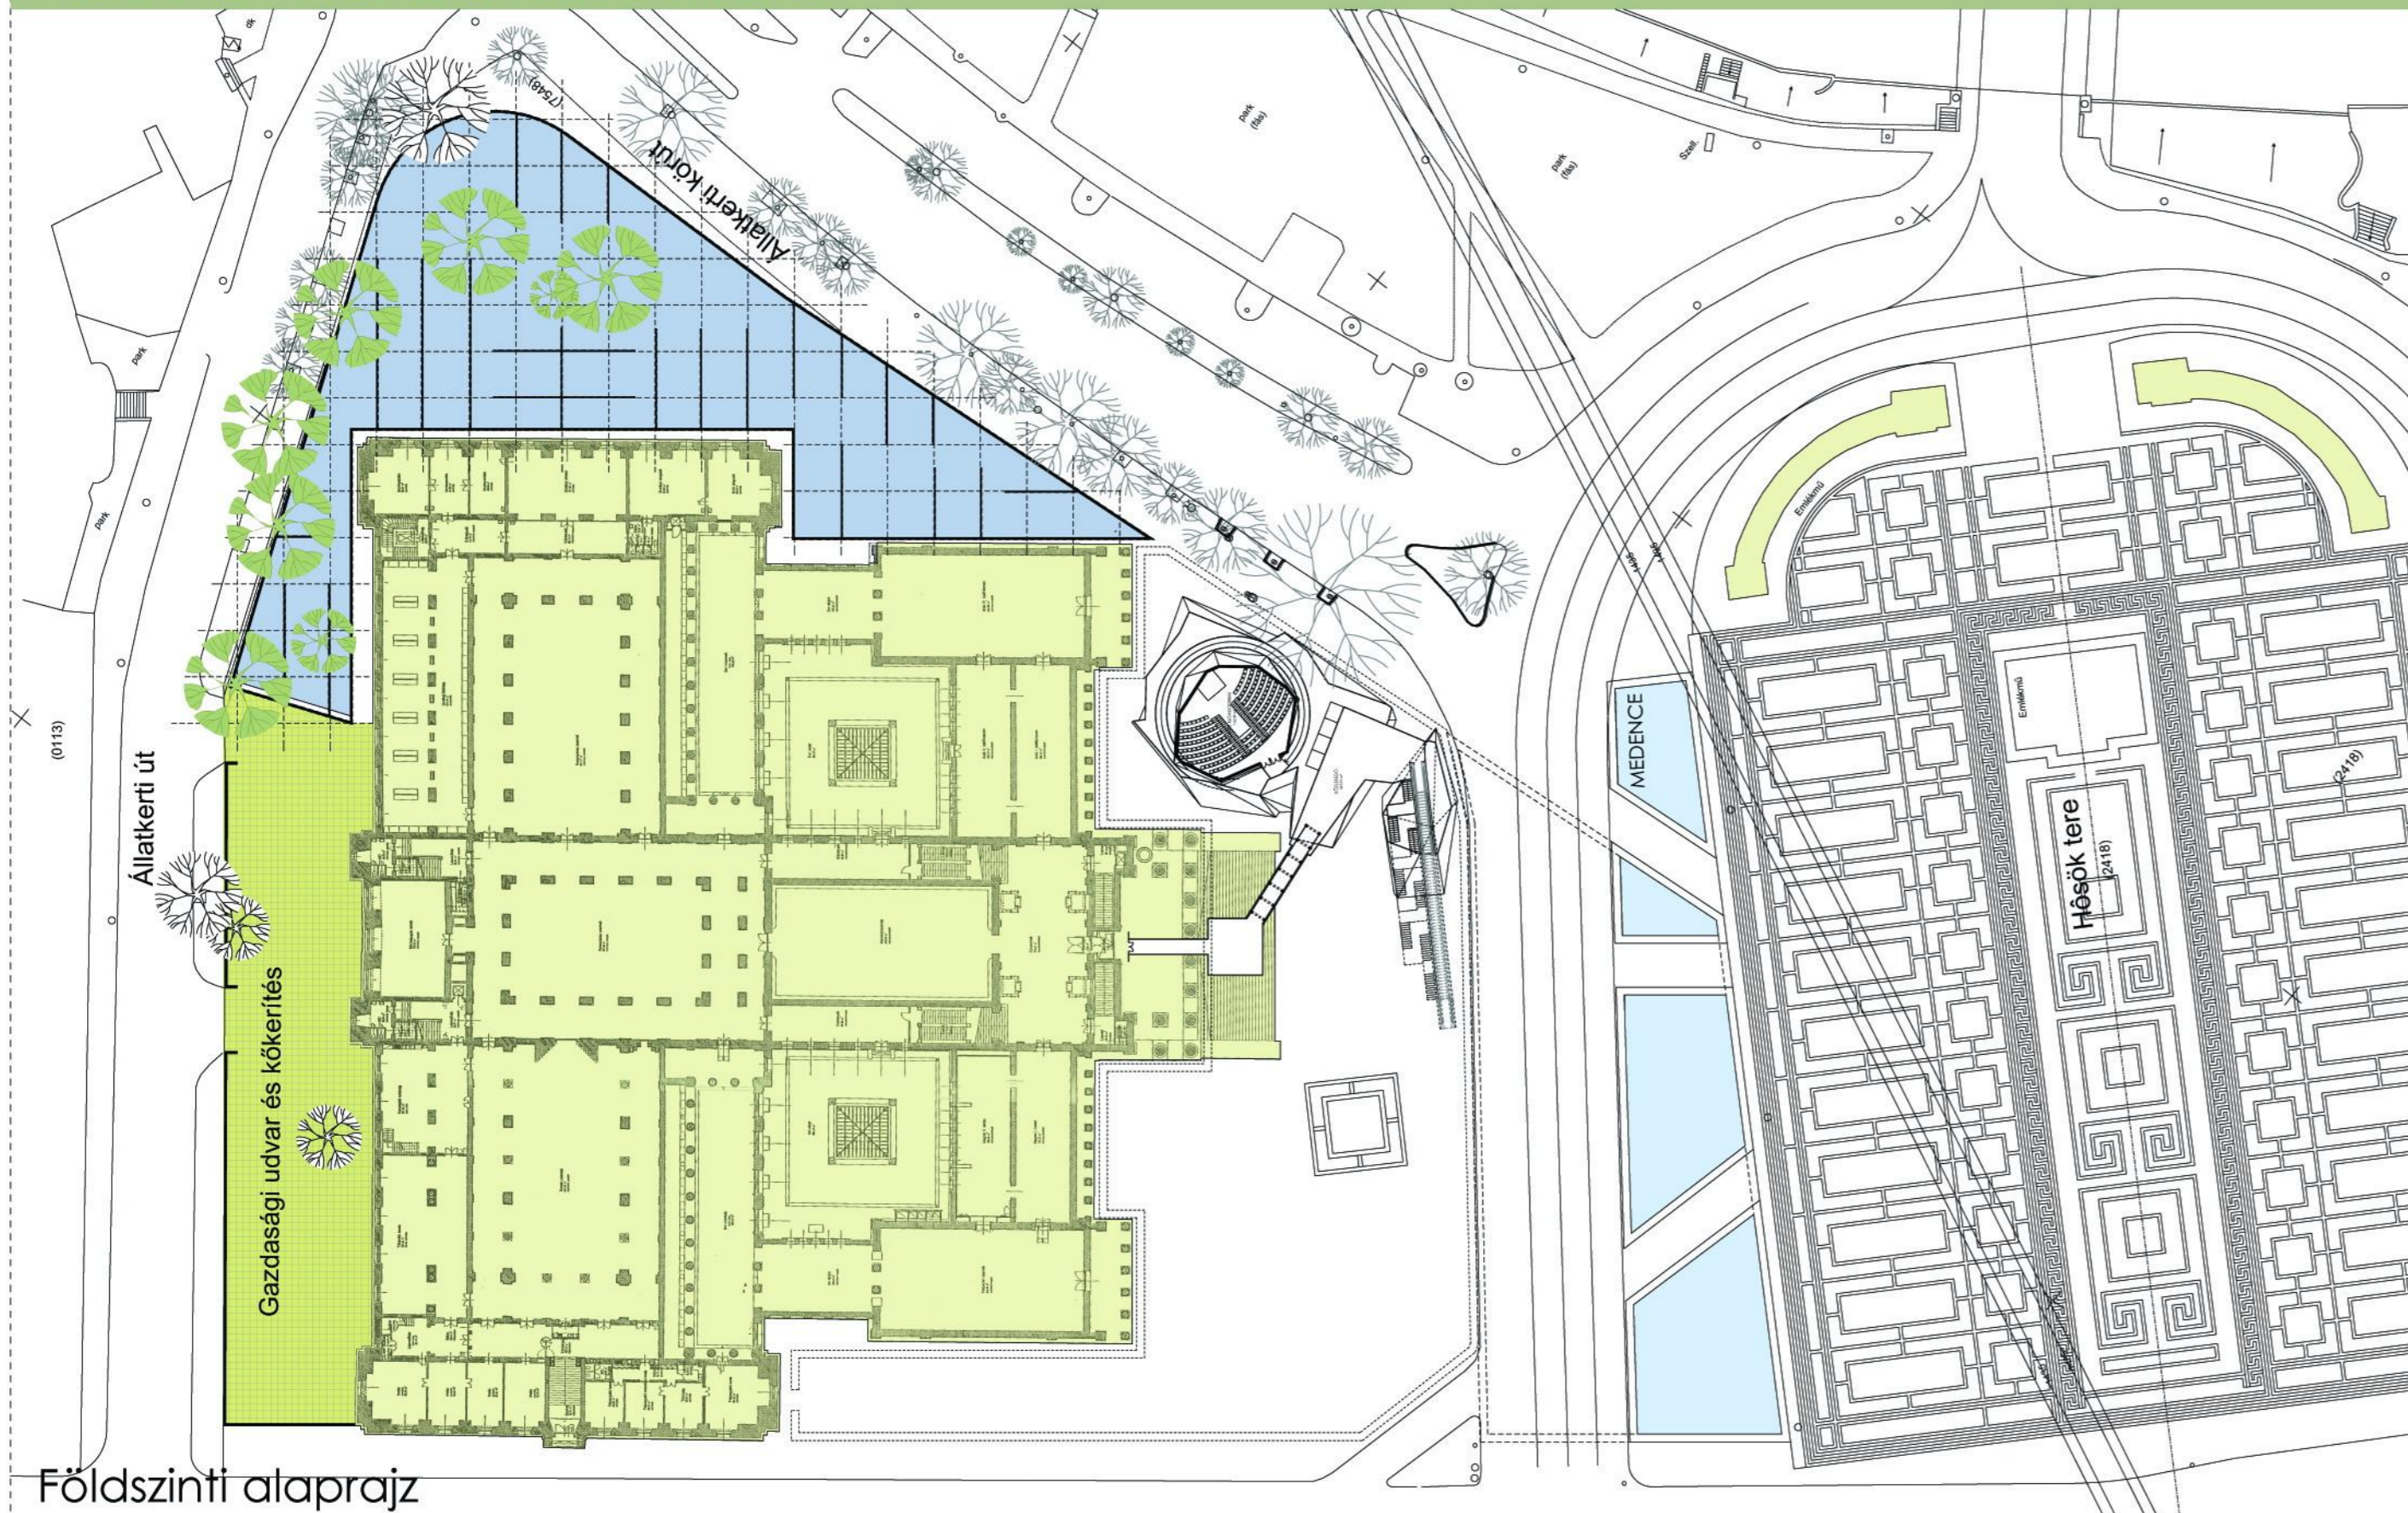

Földszinti alaprajz

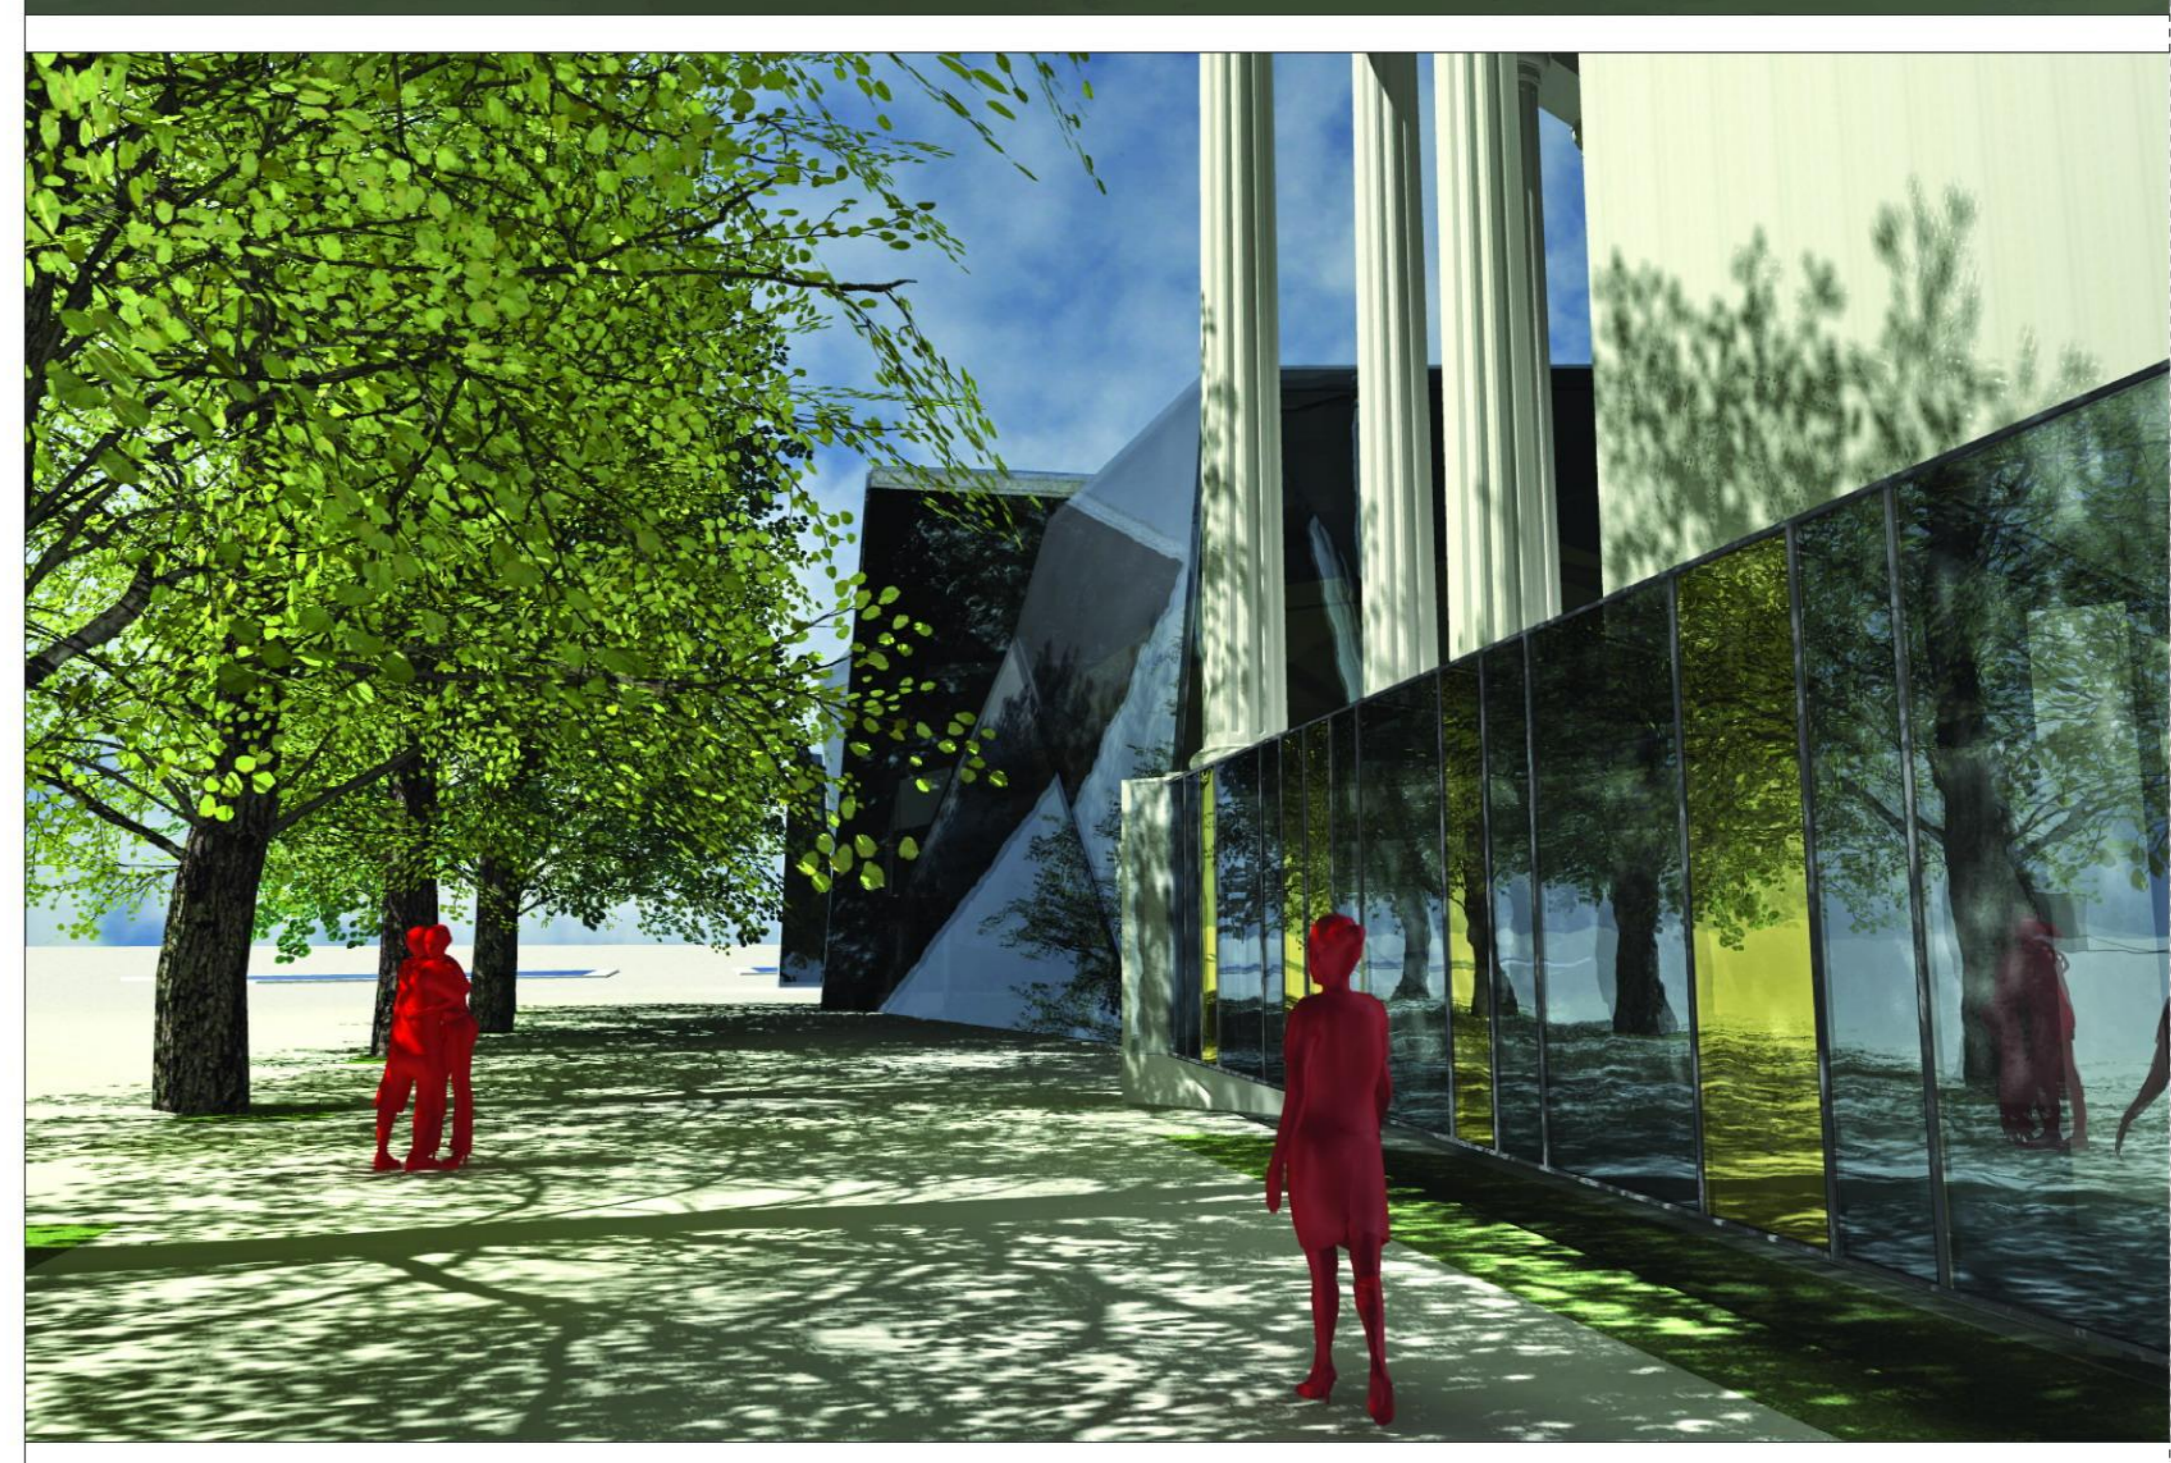

-12,00 szintű alaprajz

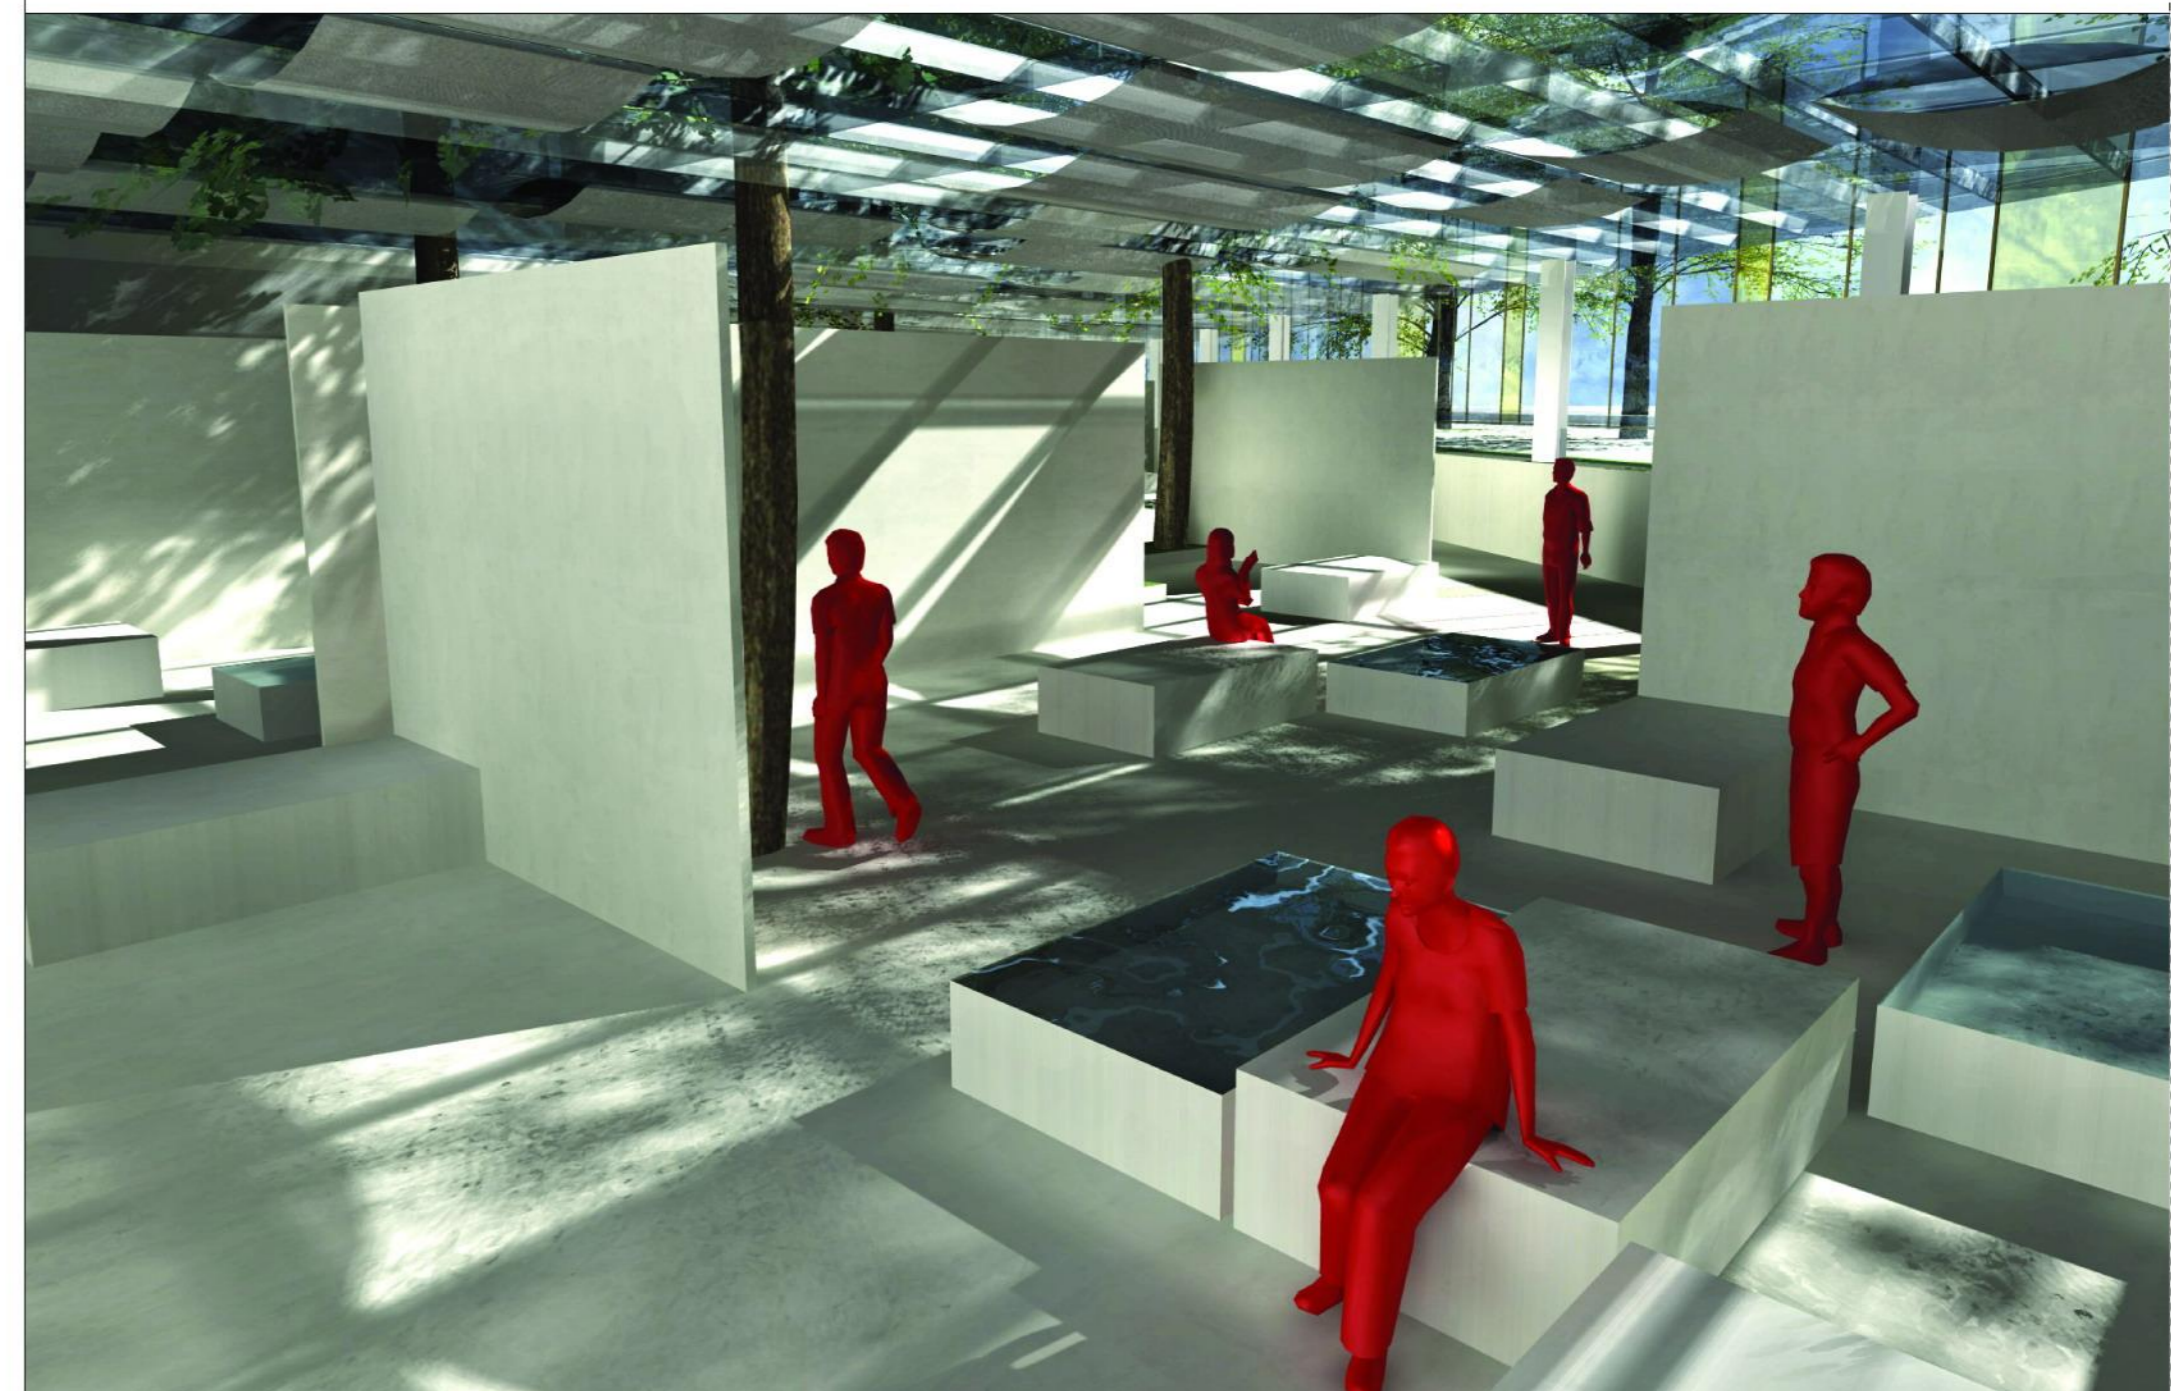

TÁV L A T I F E J J L E S Z T É S I L E H E T Ő S É G E K

