# VÁROSI EGÉSZSÉGÜGYI KÖZPONT TERVPÁLYÁZAT EMELETI ALAPRAJZOK M=1:200

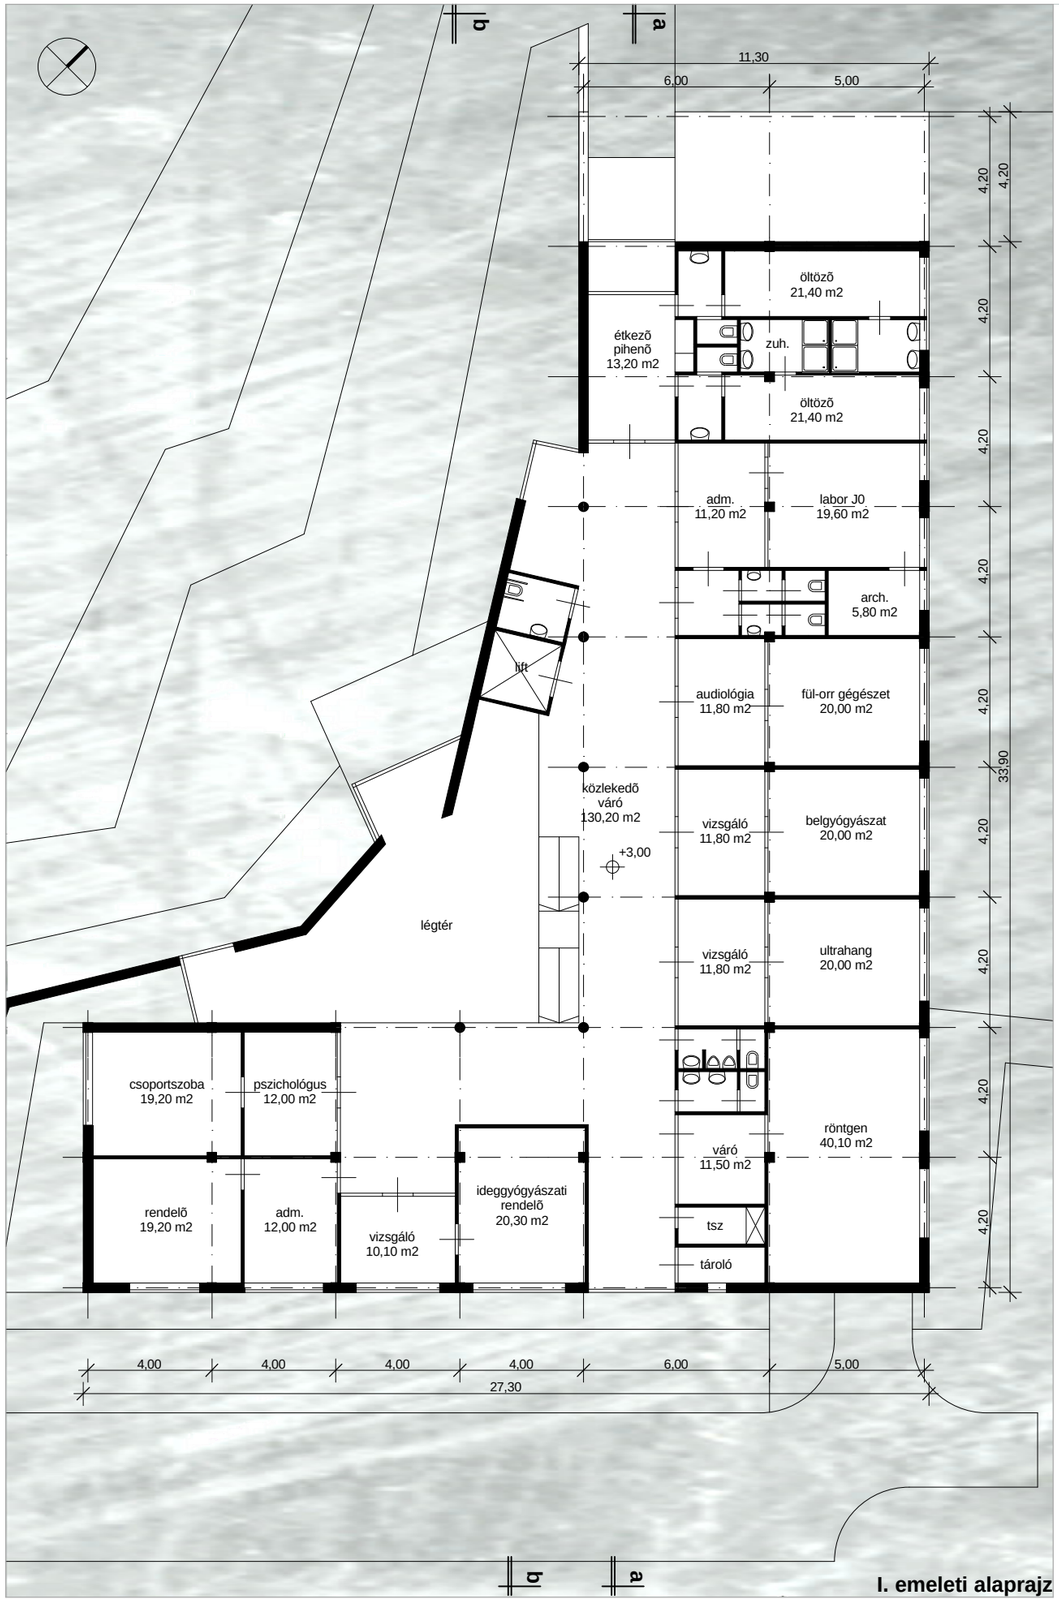


I. emeleti alaprajz

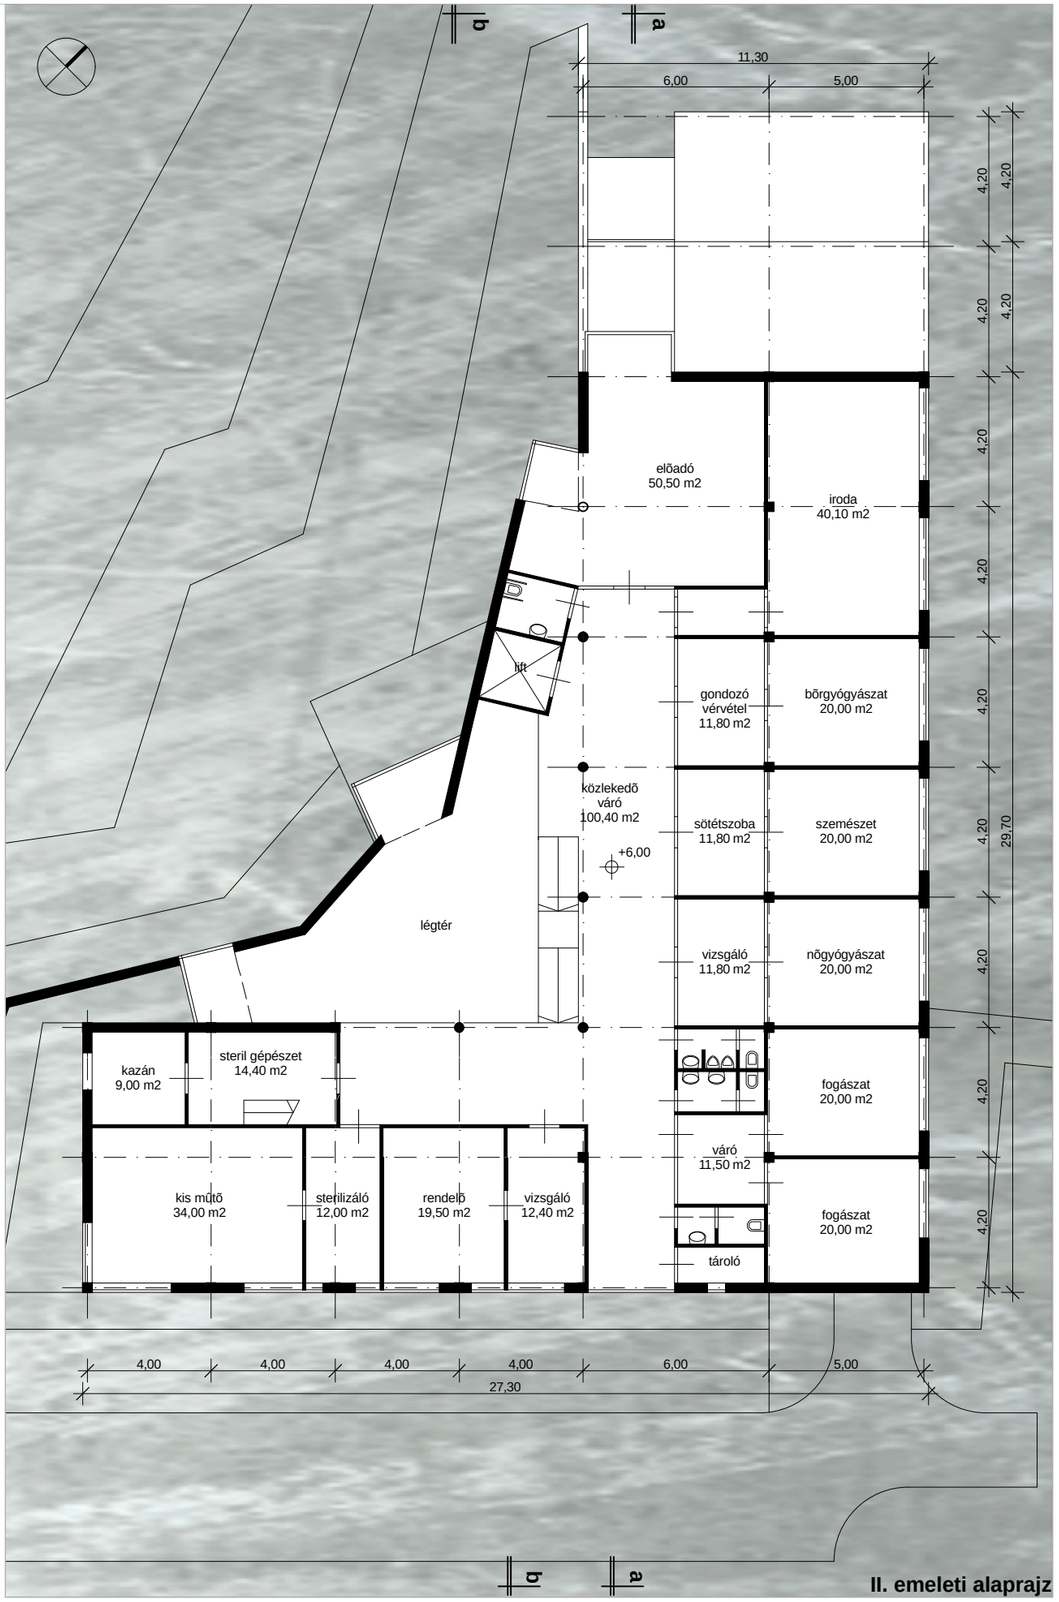


II. emeleti alaprajz