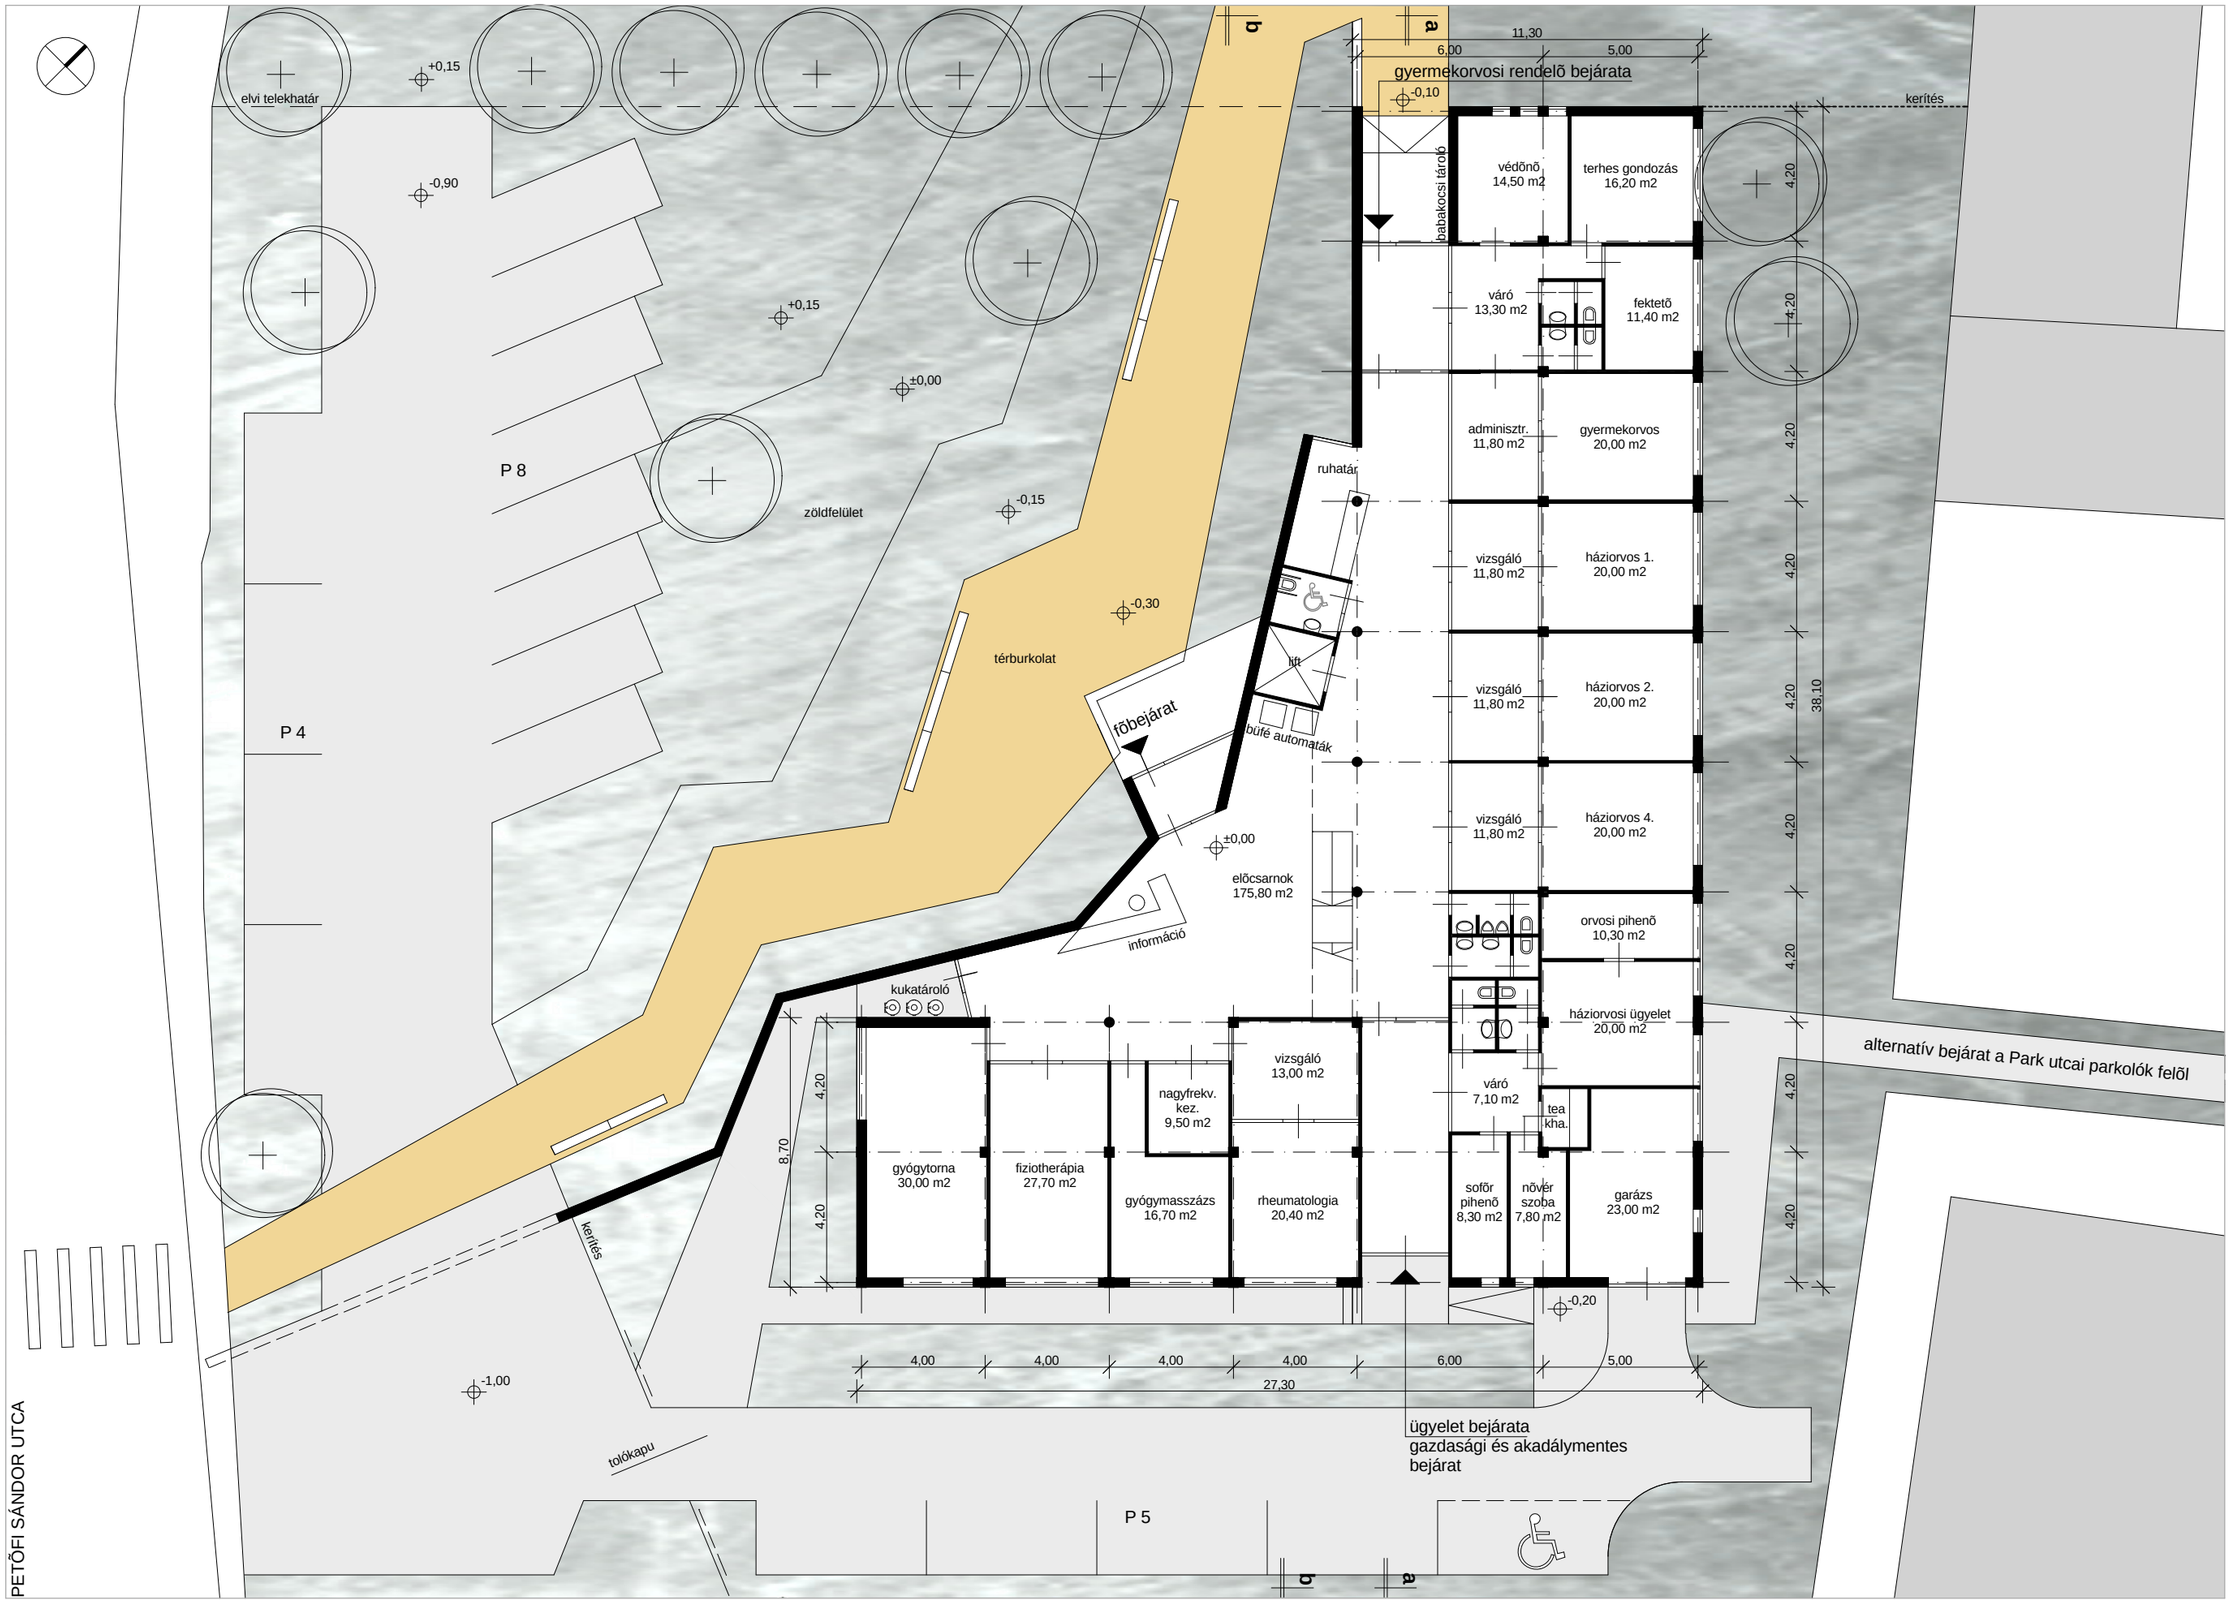VÁROSI EGÉSZSÉGÜGYI KÖZPONT TERVPÁLYÁZAT FÖLDSZINT ALAPRAJZ M=1:200