
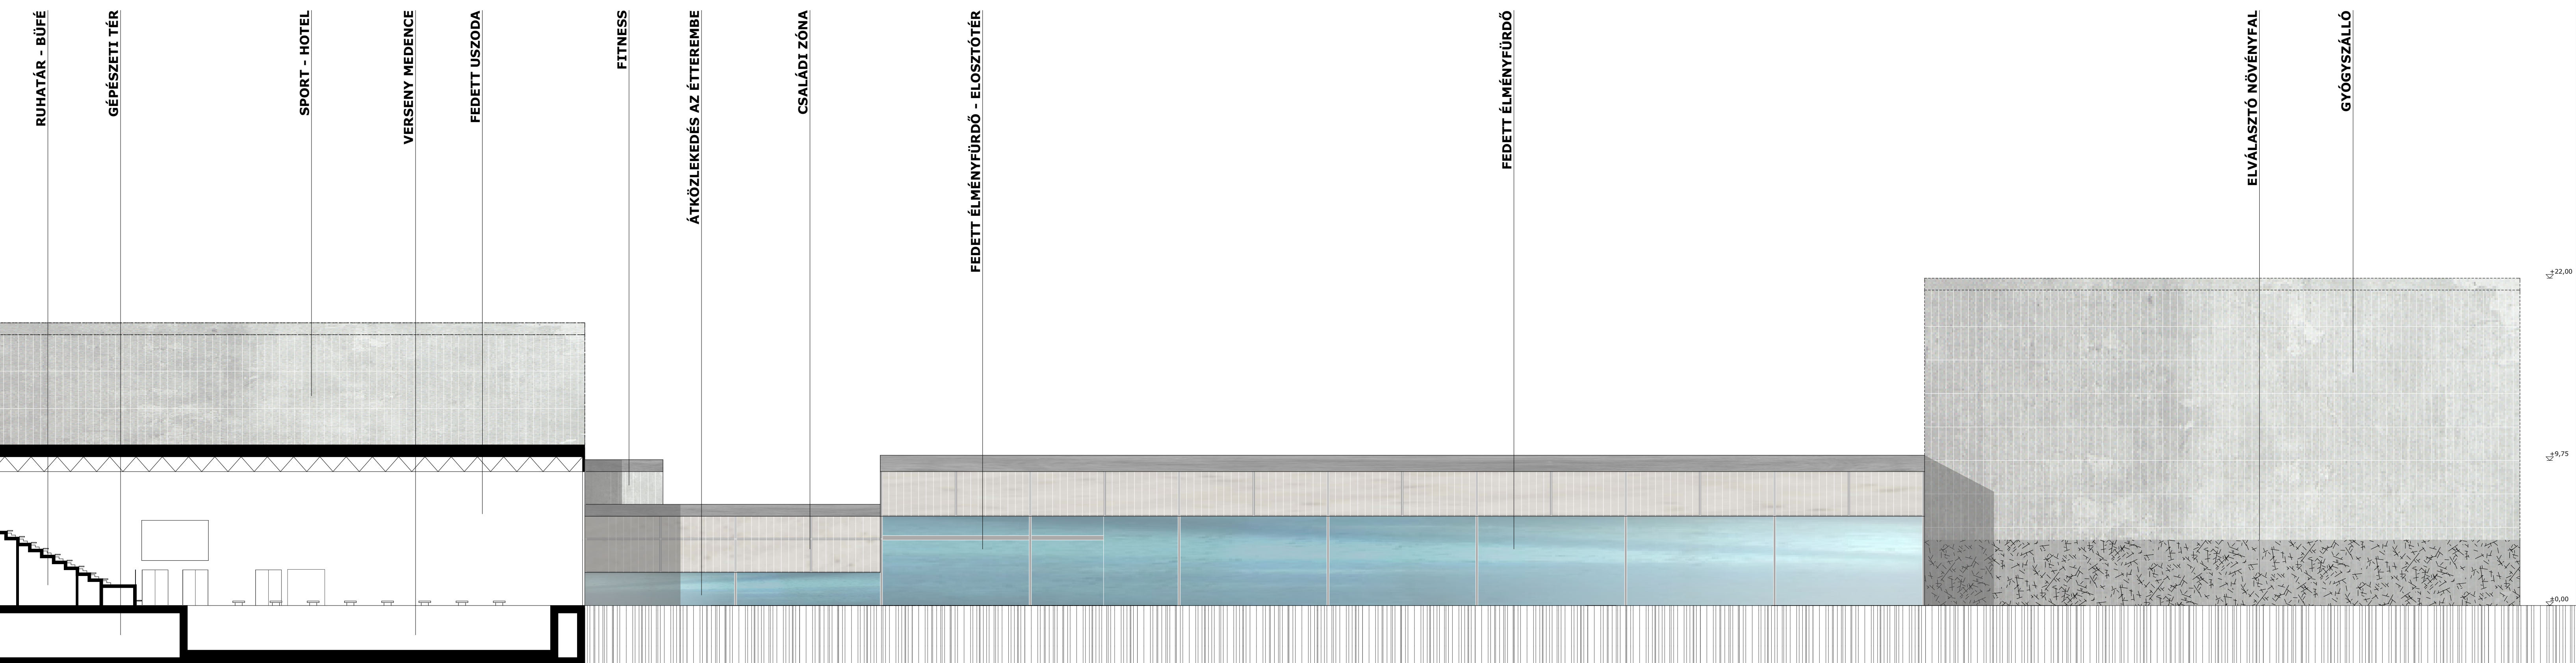


A-A METSZET

SPORT - HOTEL FUNKCIÓ SÉMA M 1:500

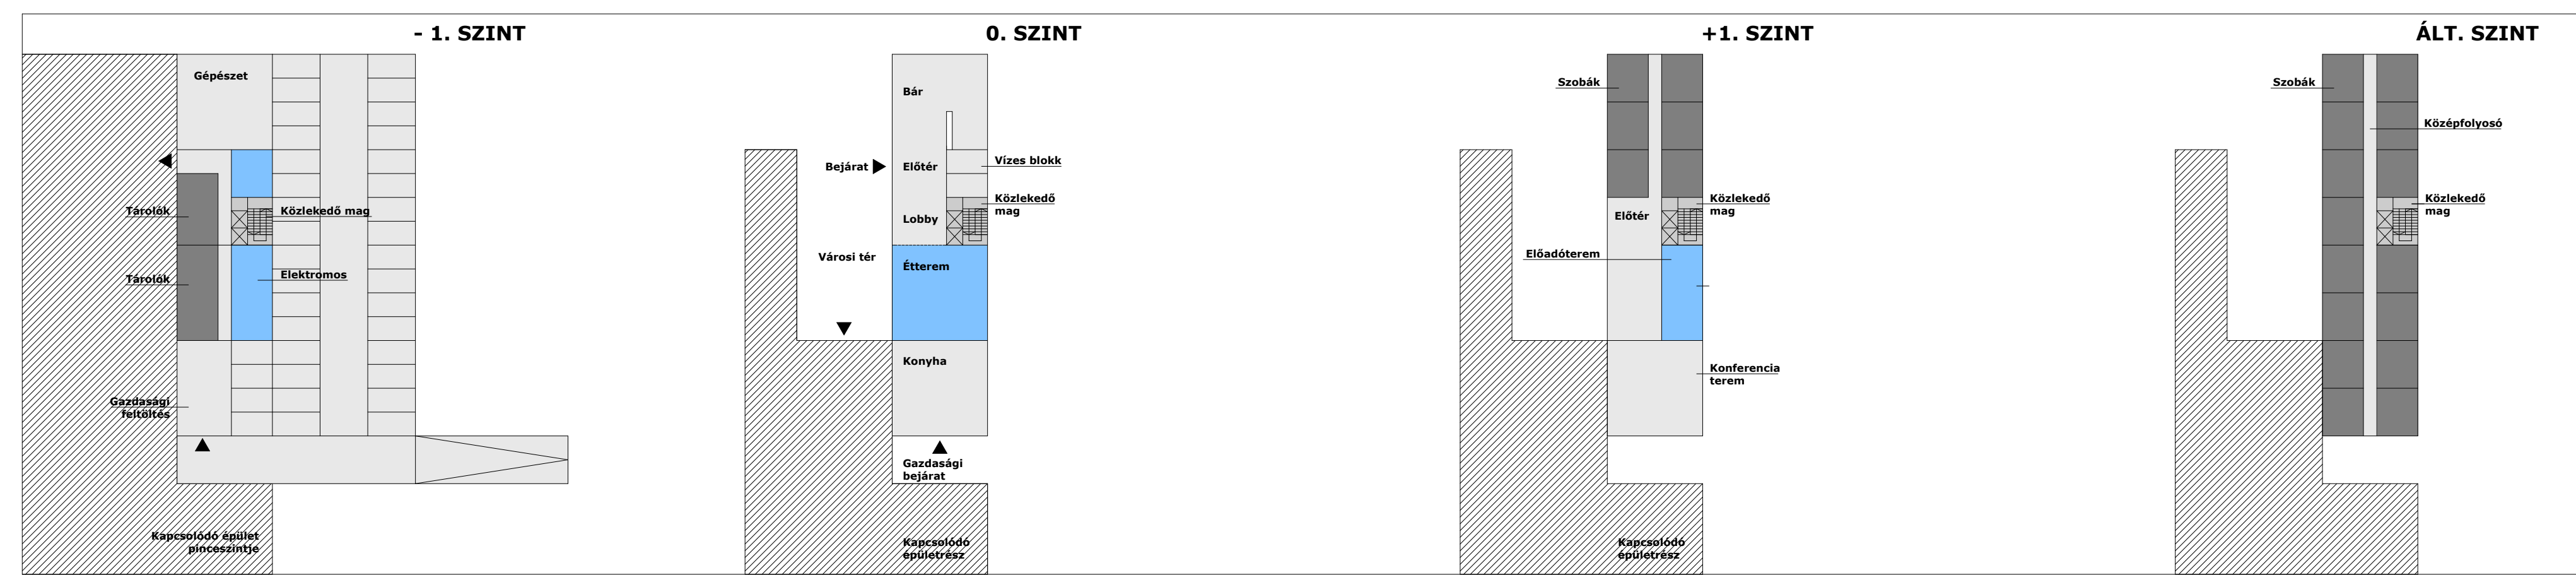

B-B METSZET

METSZETEK 1: 200