



C-C METSZET

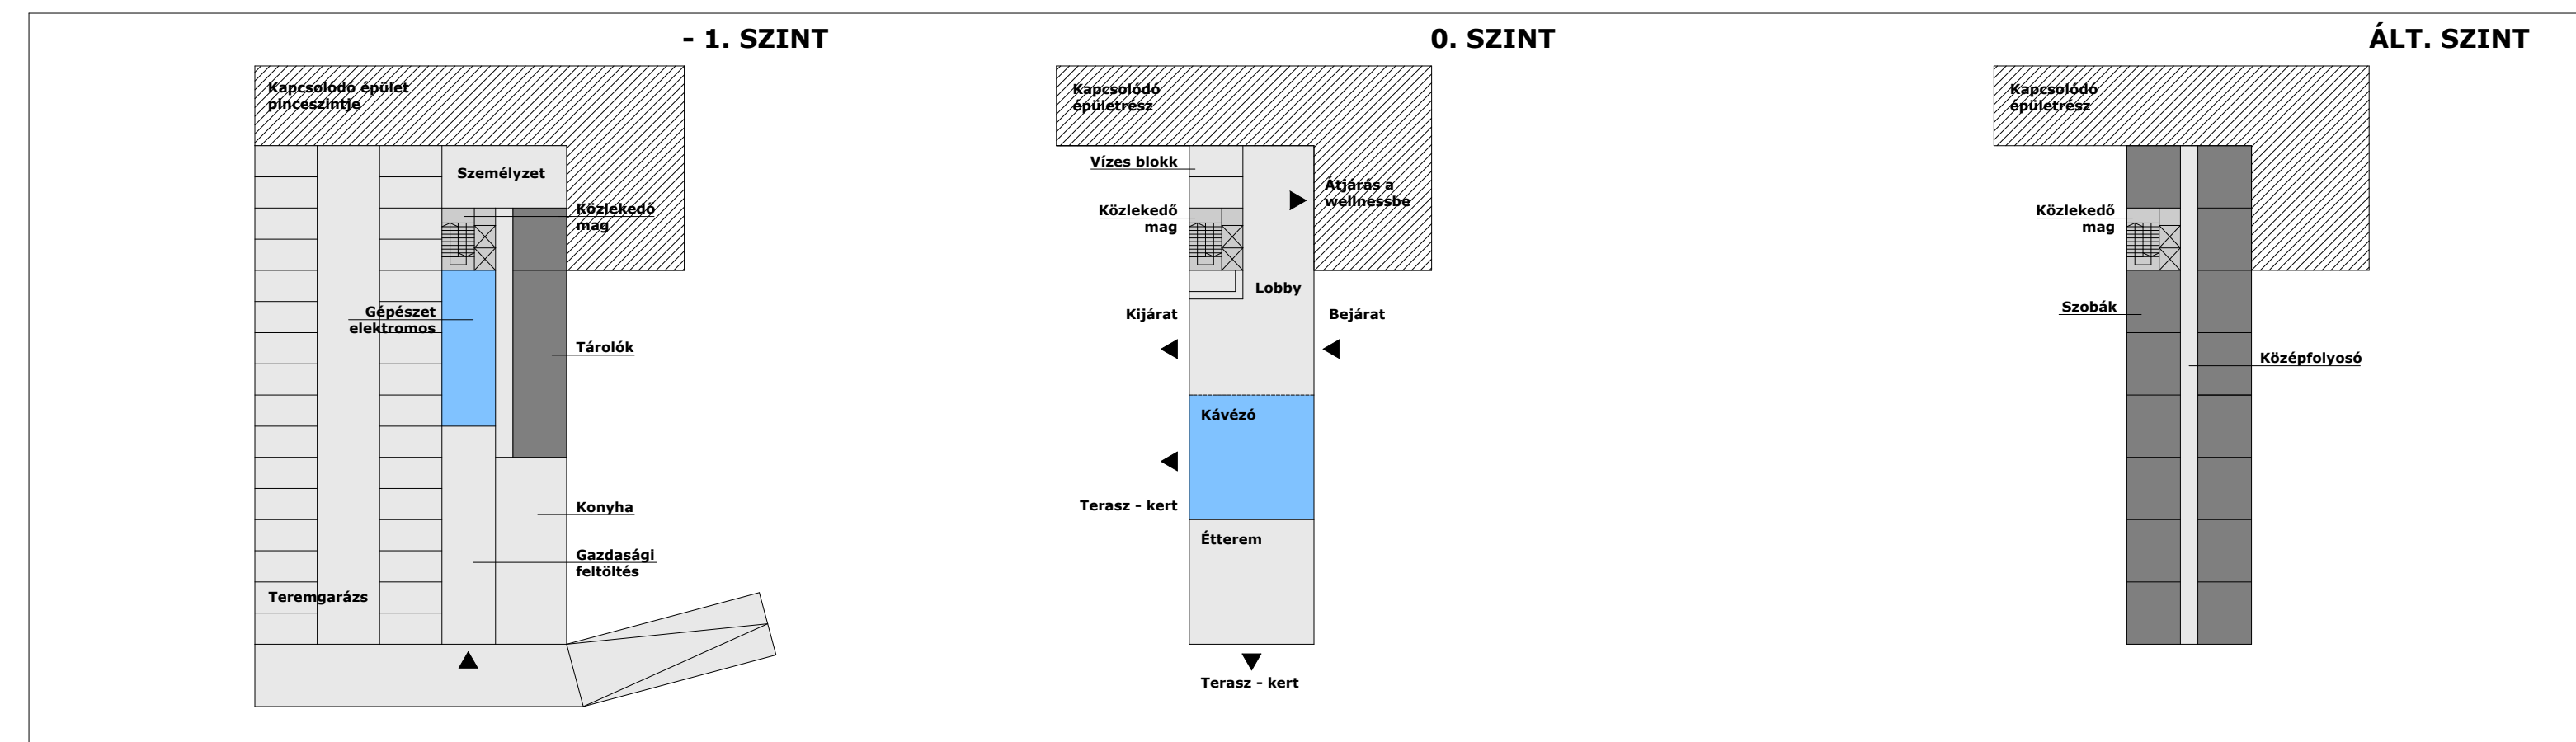

GYÓGYSZÁLLÓ FUNKCIÓ SÉMA M 1:500

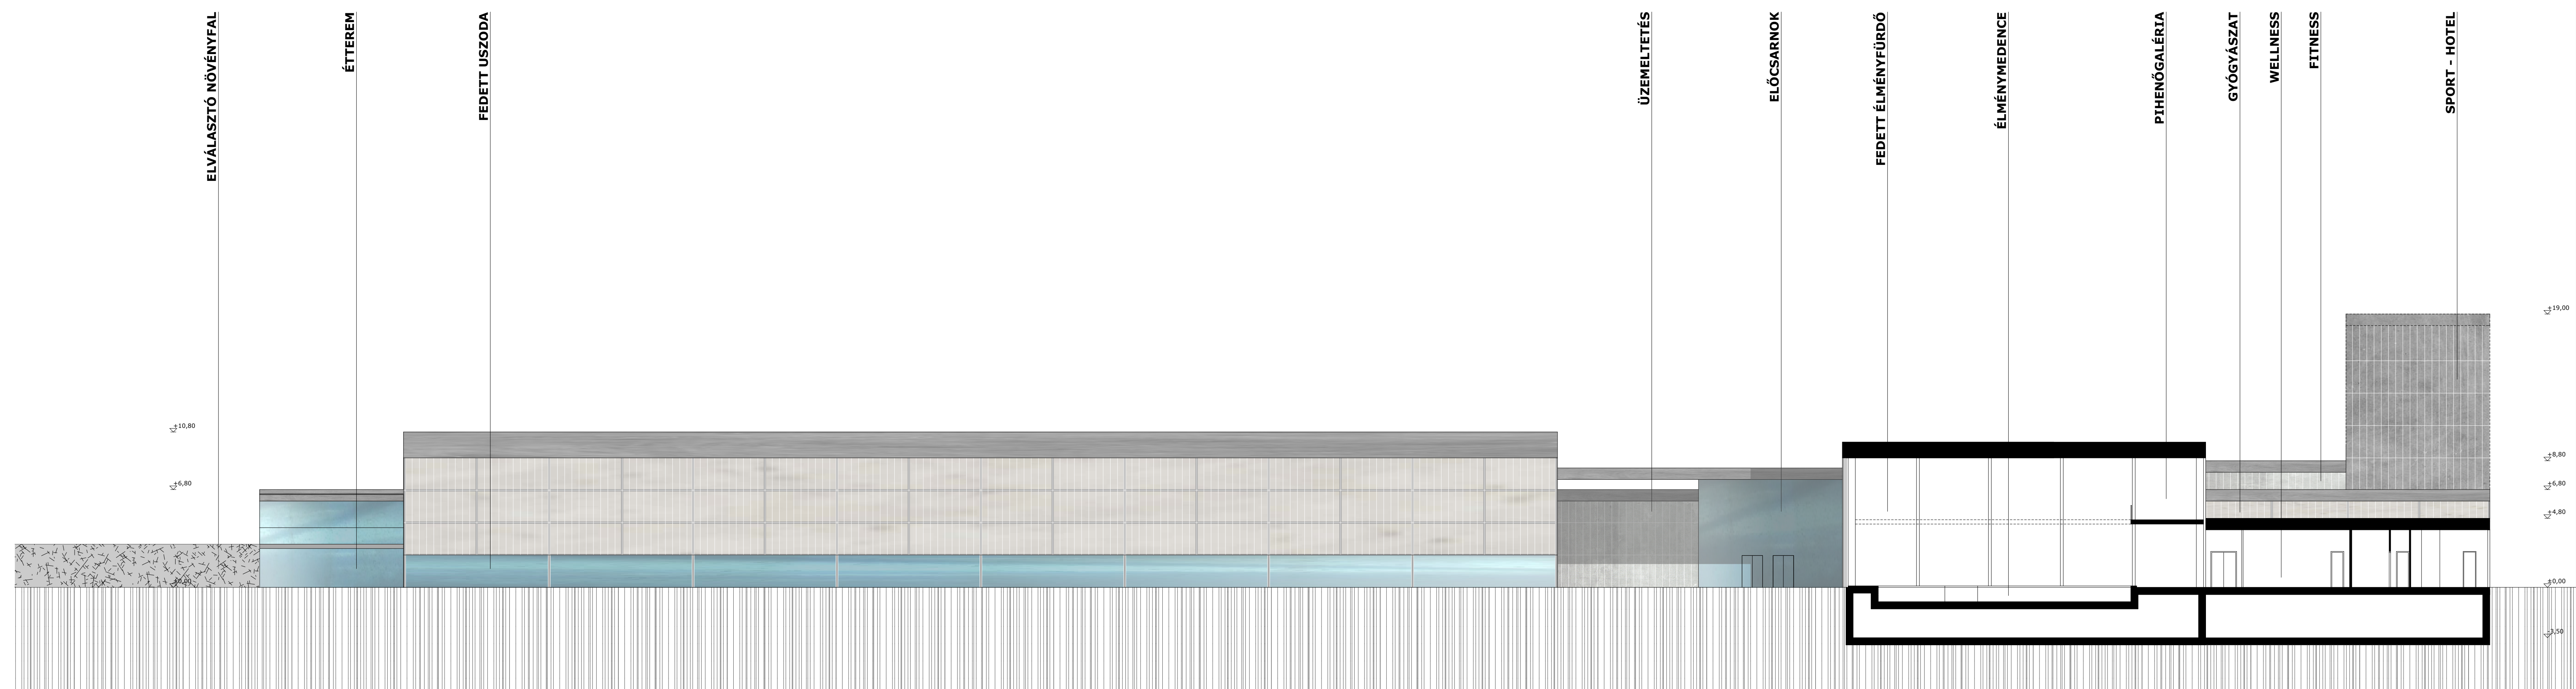

D-D METSZET