


déli homlokzat 1. rész

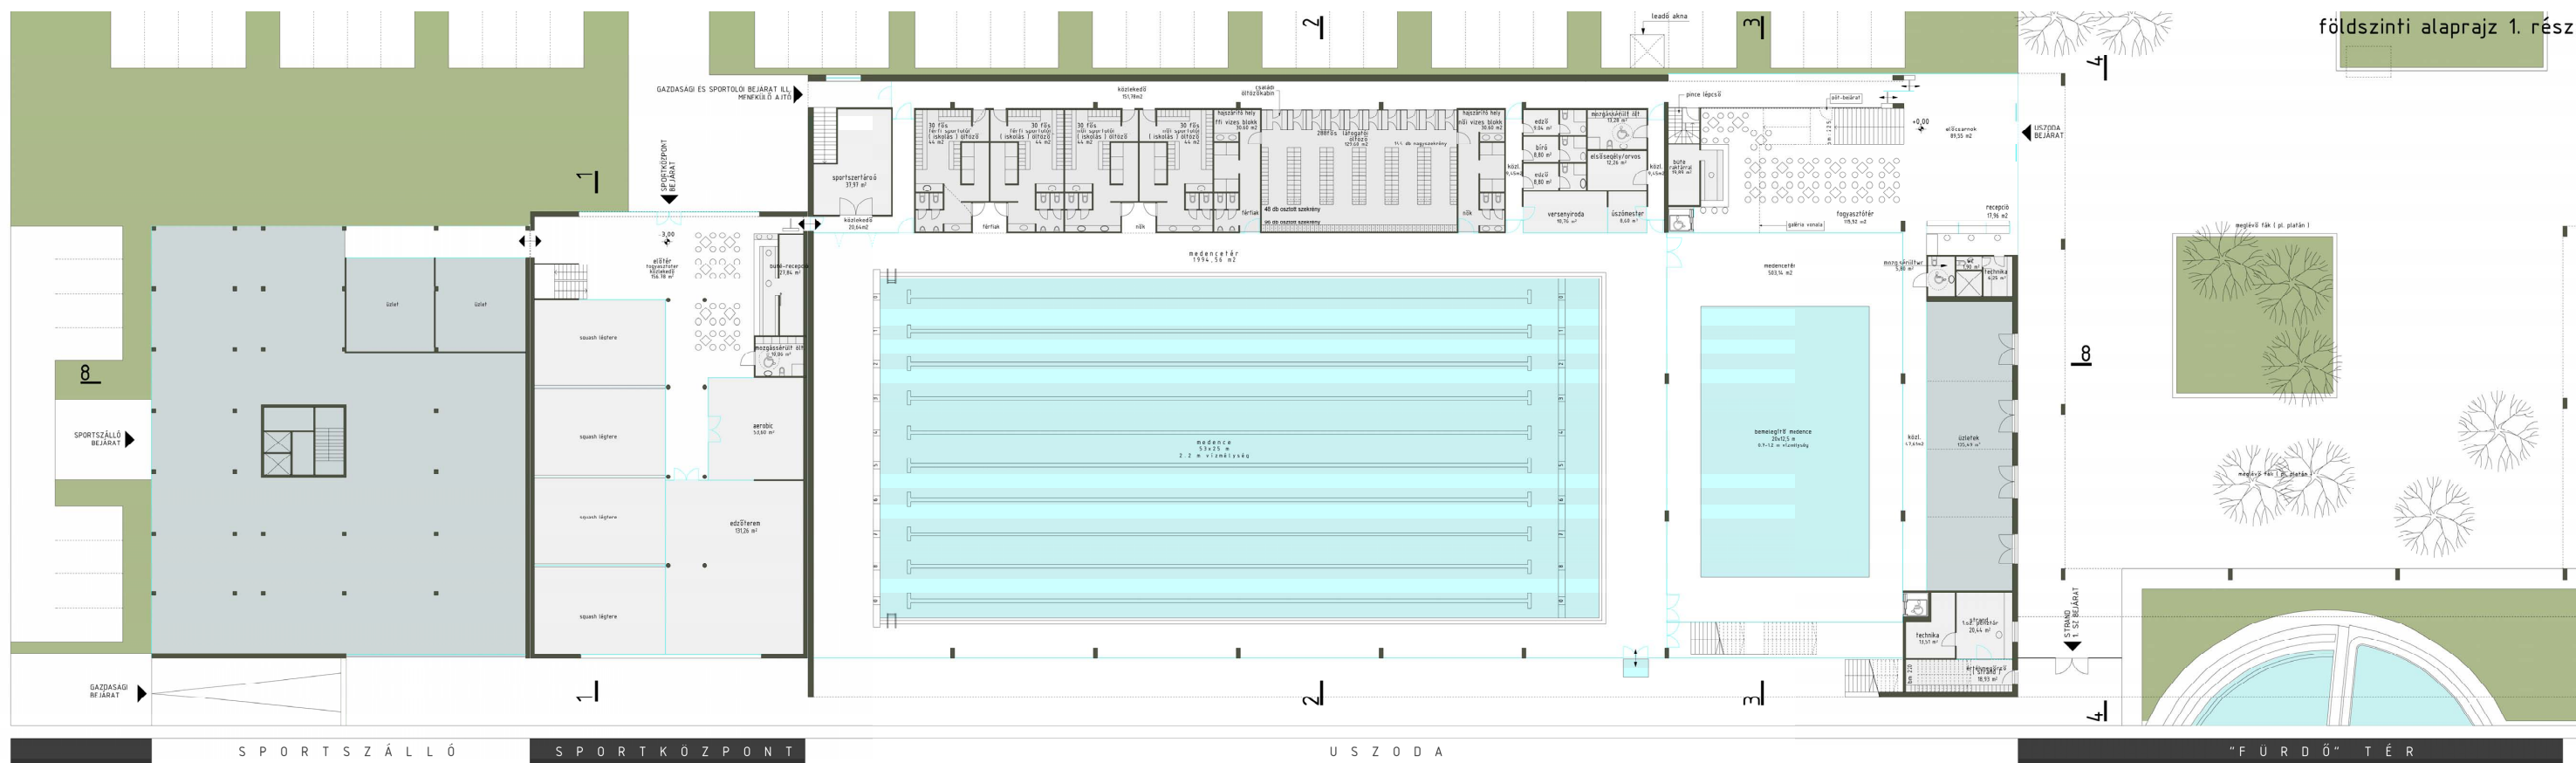

földszinti alaprajz 1. rész