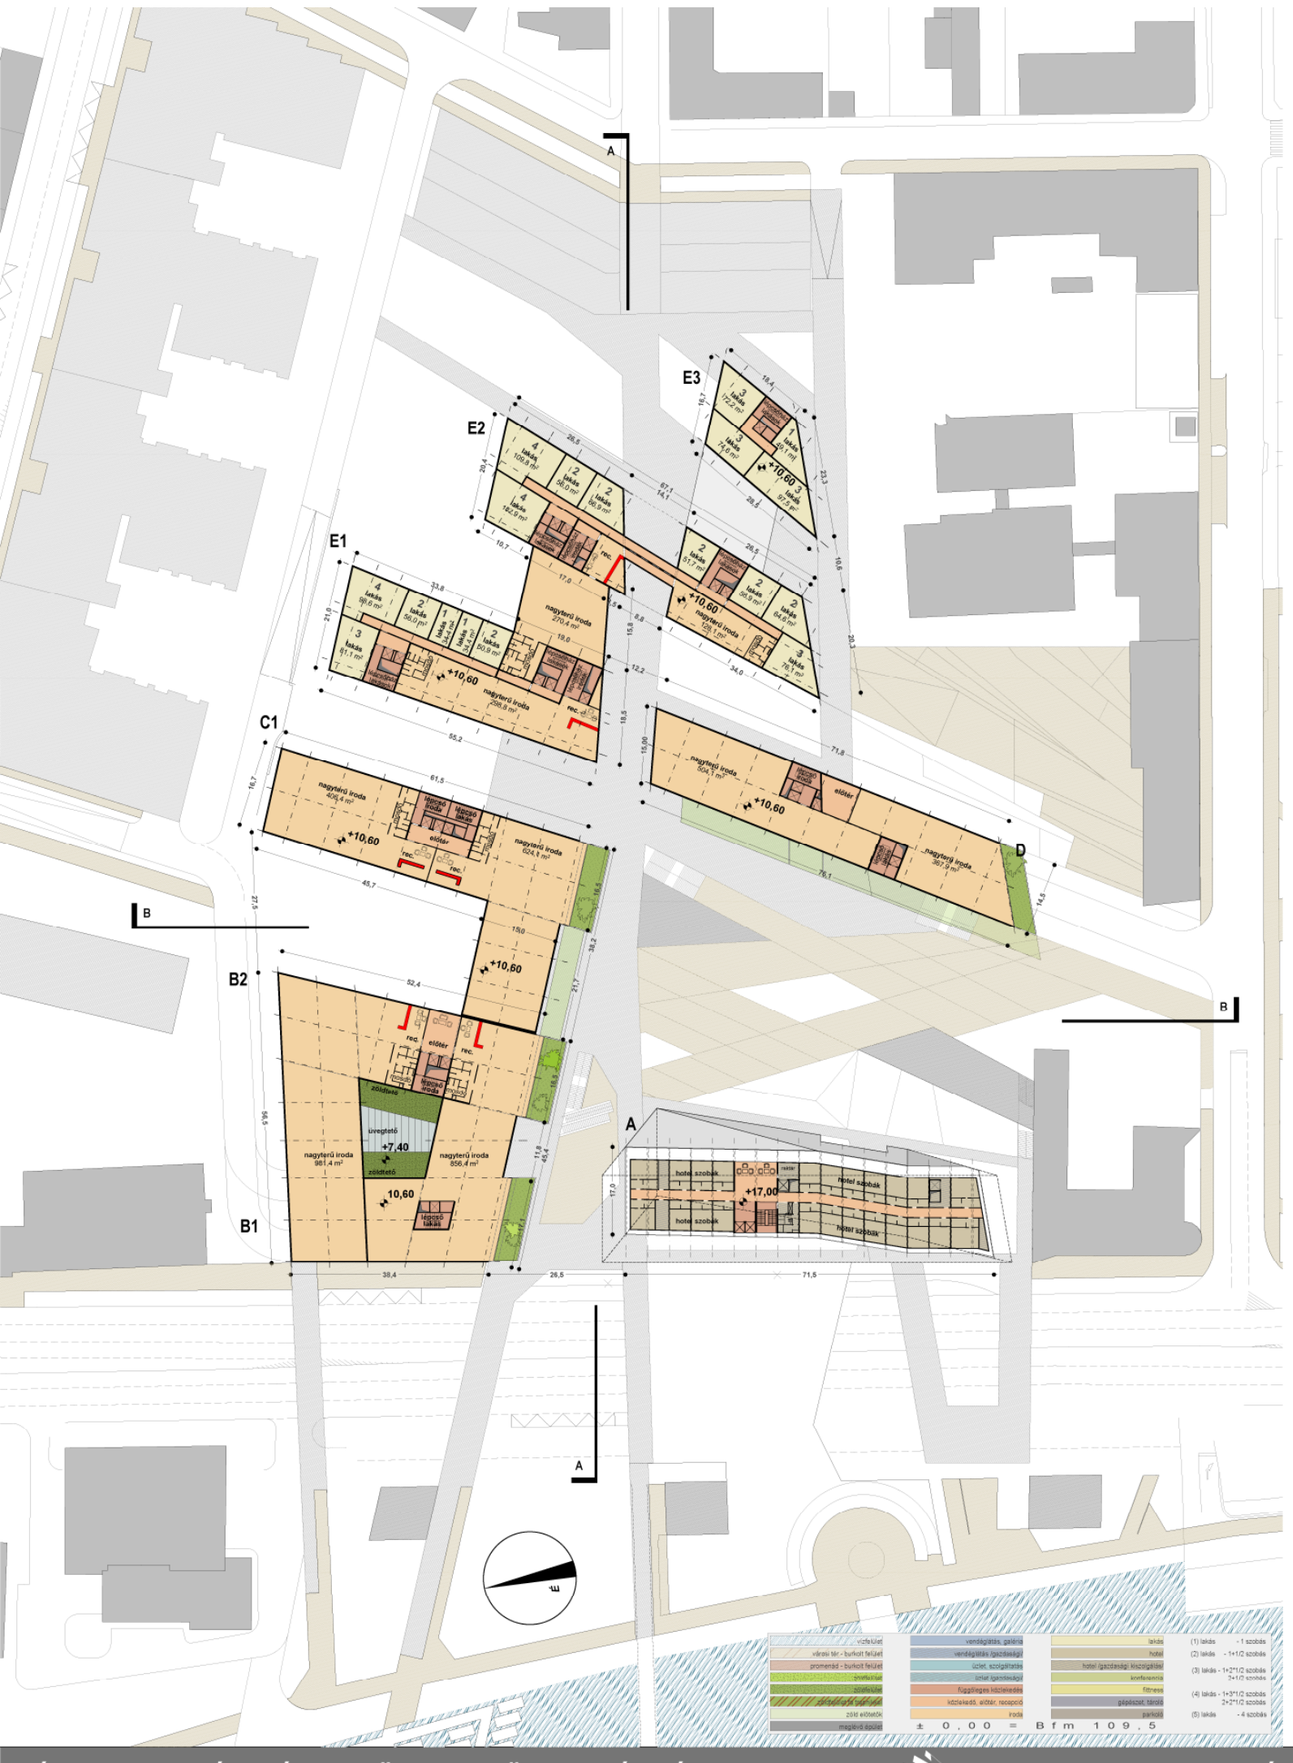

VÁROSI SZÖVETBŐL ÉS IFRASTRUKTÚRÁBÓL ADÓDÓ FŐBB TENGELYEK ÉS KAPCSOLATOK

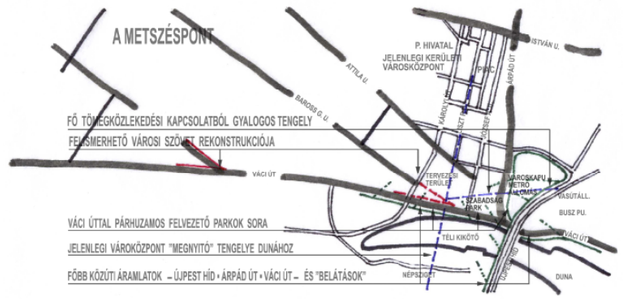

A SZÖVET ÉS A KOMOZICIÓ

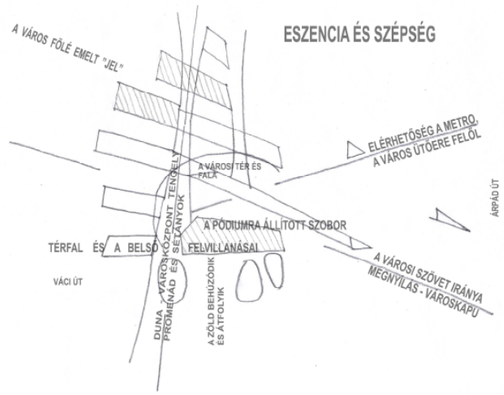

RÉTEGZŐDÉS ÉS FUNKCIÓK, MORFOLÓGIA

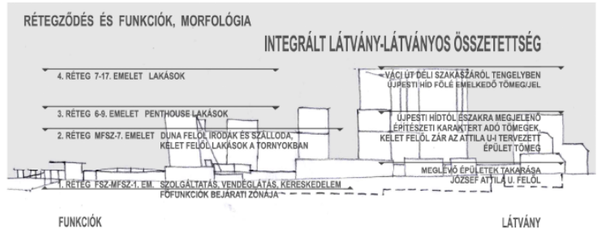

RITMUS ÉS LENDÜLET

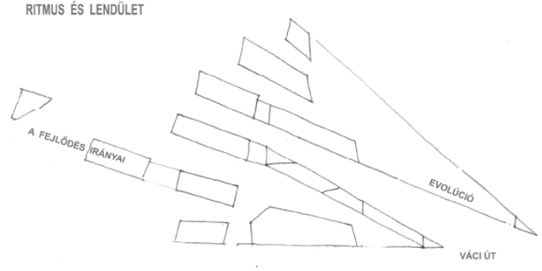

TÉR, RANG, ZÖLD ÉS A VÁROS

VÁROSI "KÖZPONTI" TÉR ÉS KIHATÁSAI

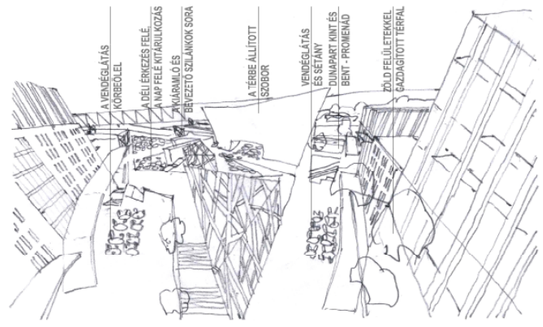

"BELSŐ" TEREK, TÉRSOROK (GK. FORGALOM ELŐL ELZÁRT TERÜLETEK)

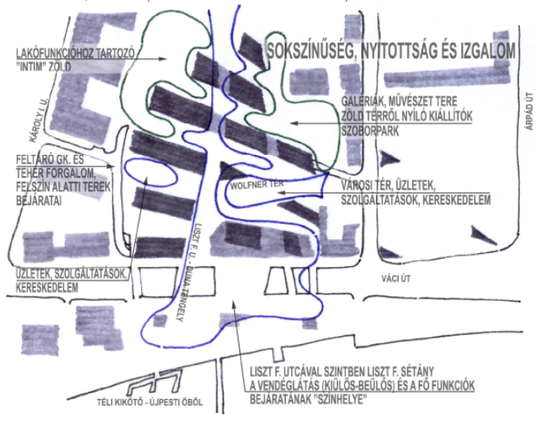
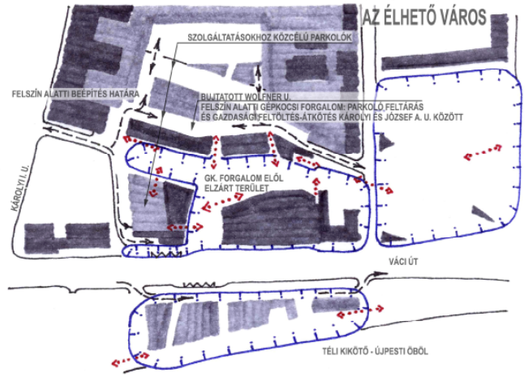
LOGISZTIKA ÉS AZ ETTŐL TELJESEN ELVÁLASZTOTT GYALOGOS TEREK (CC. VÁCI ÚTI SZINT)