


MAGASHÁZ +4.40 SZINT

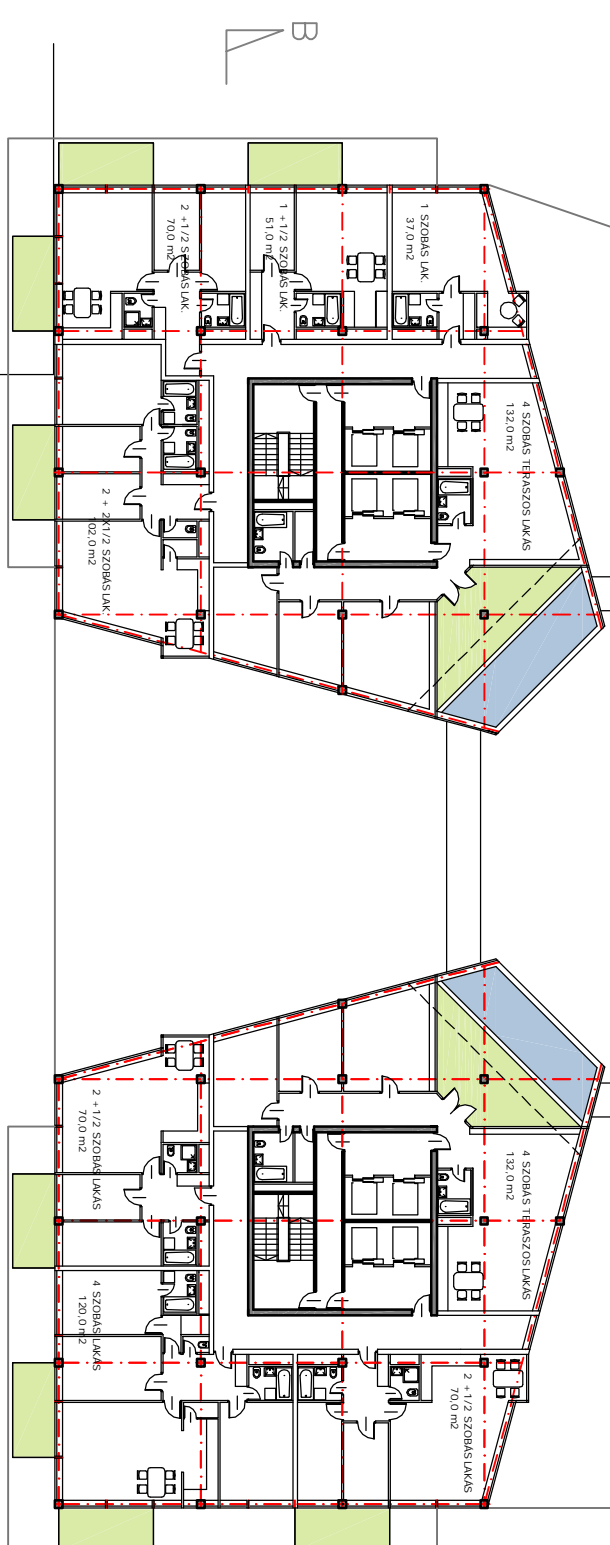

MAGASHÁZ +26.6 FELETTI SZINTEK



MAGASHÁZ +0.0 SZINT



MAGASHÁZ VÁZLATTERVE M=1:200



MAGASHÁZ +8.0 - 23.50 SZINTEK

KÁROLYI ISTVÁN VÁROSKÖZPONTI ÖLETPÁLYÁZATA 8. LAP

