


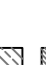
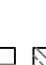
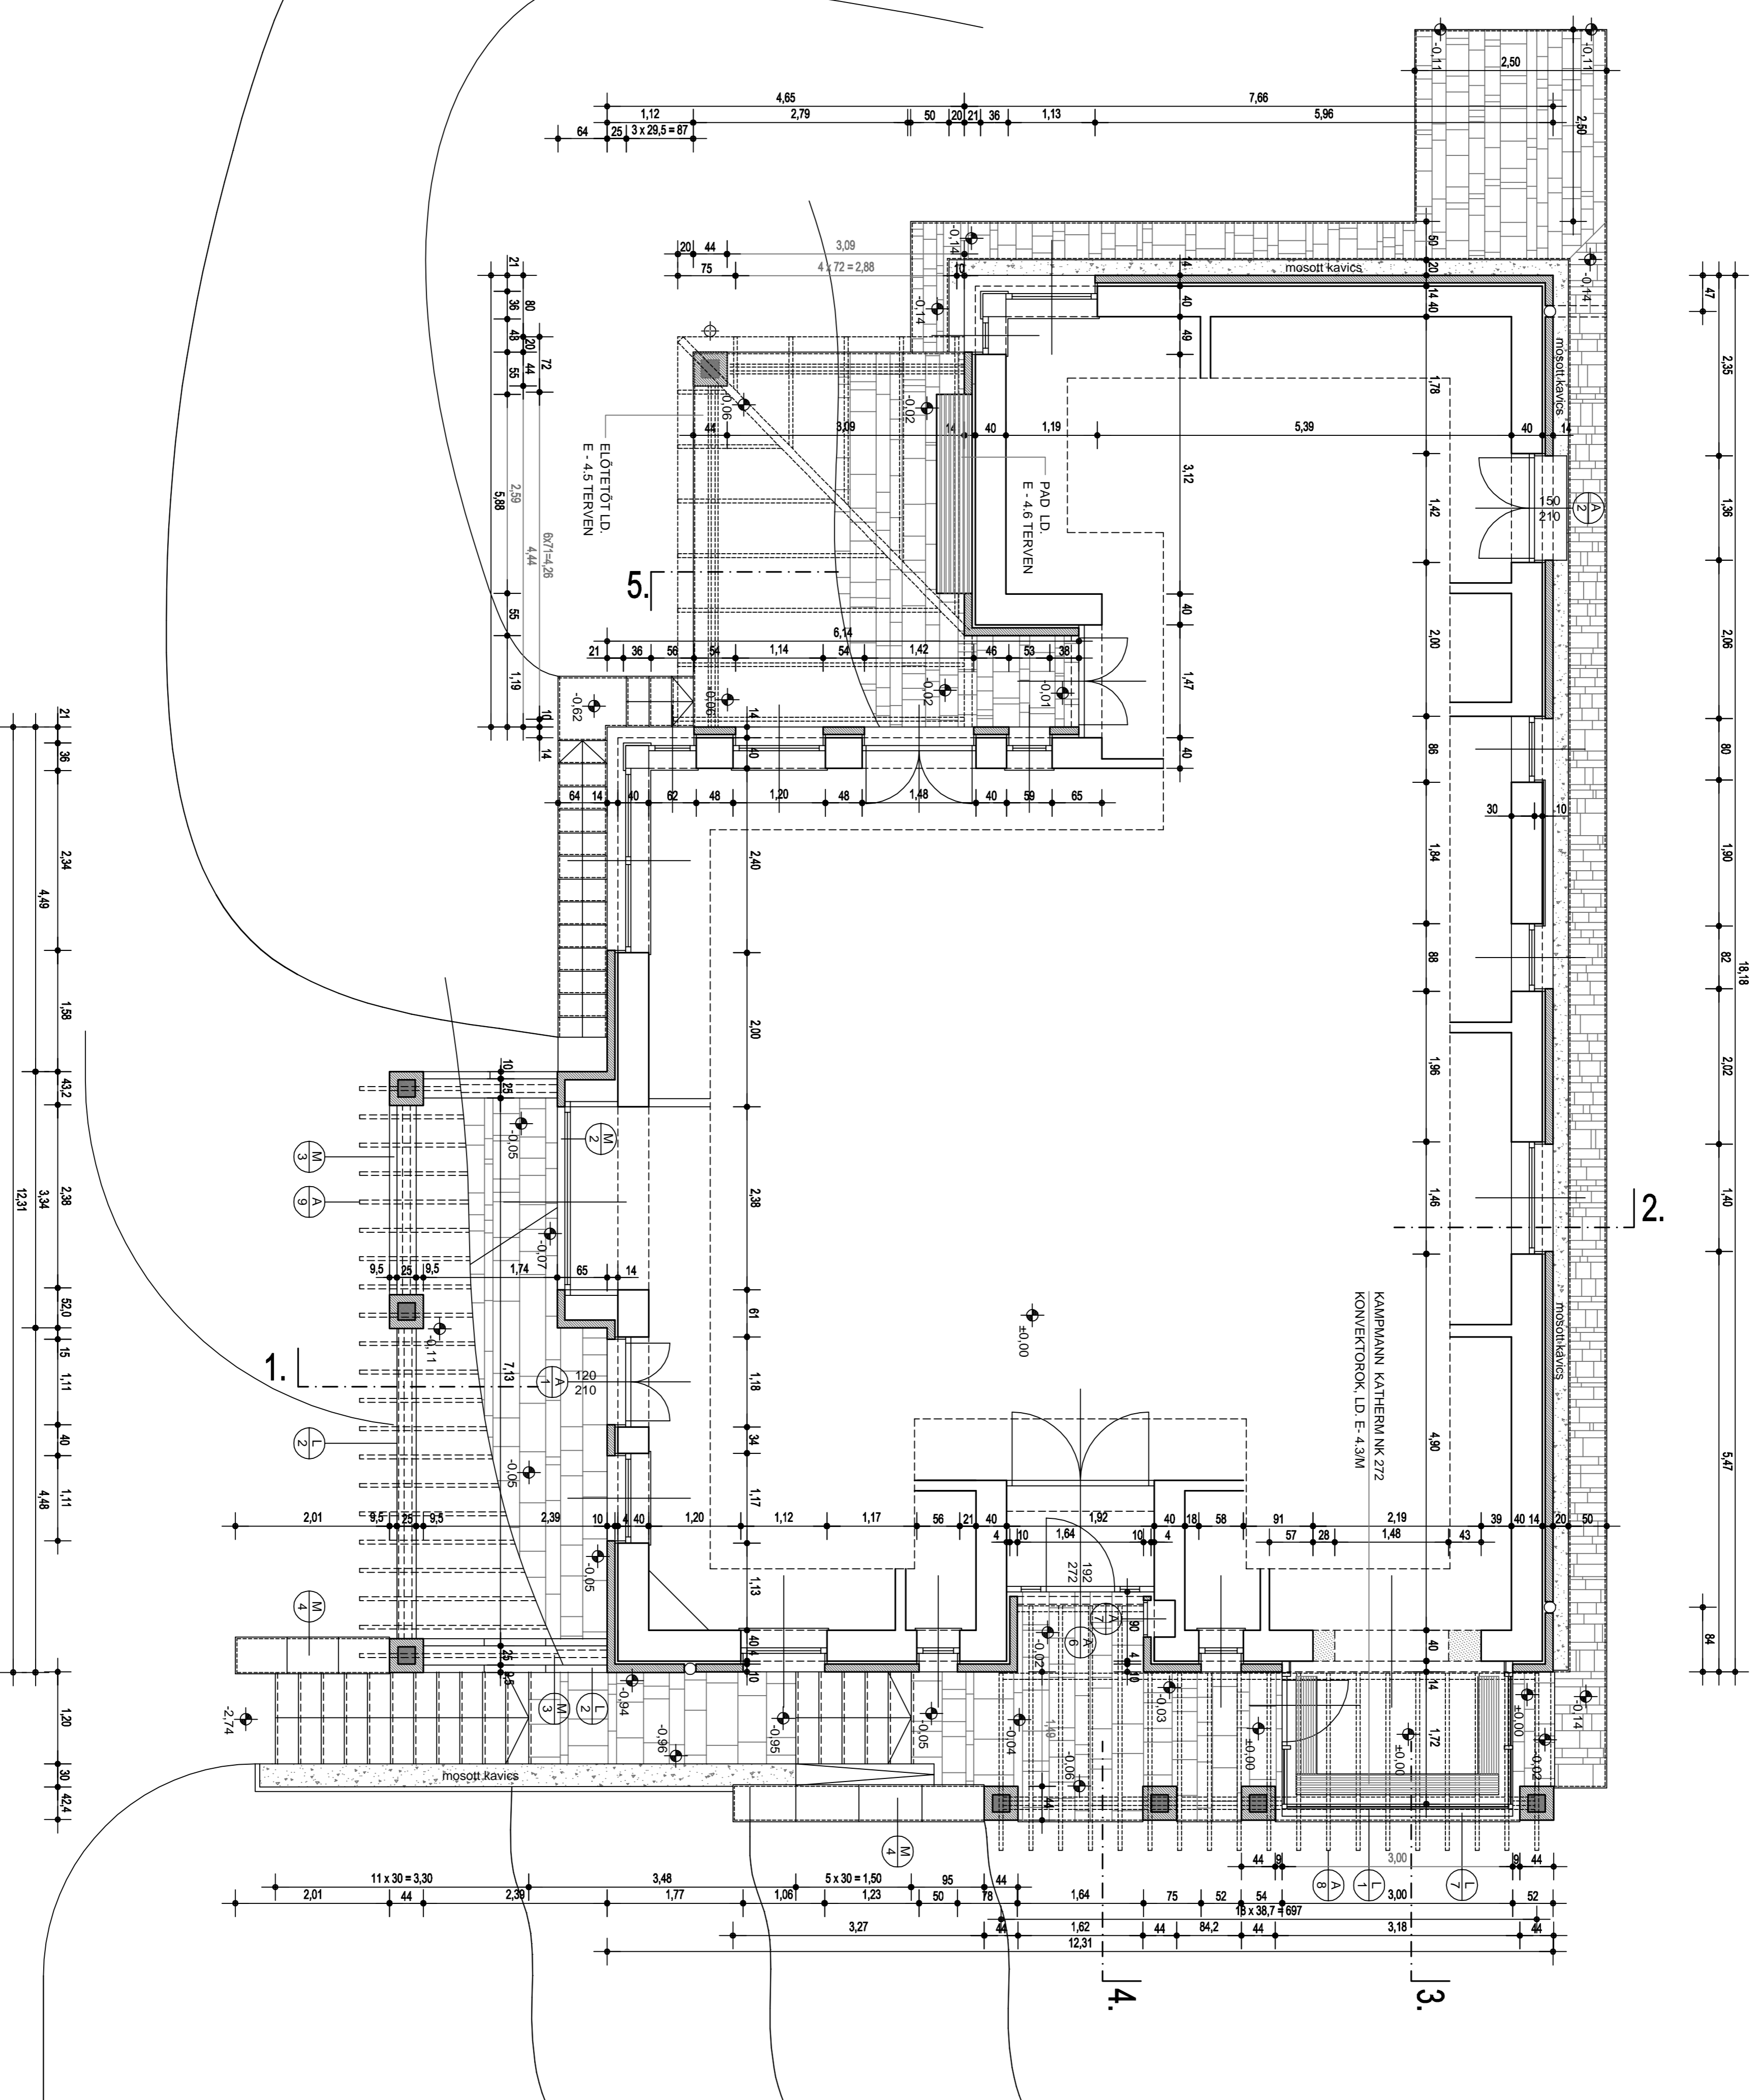


-  MEGELŐVŐ SZERKEZET
-  ÚJ BETONSZERKEZET
-  TERVEZETT TÉGLABURKOLATI
-  SZIGETELT VEDŐ FAL
-  VÁLTOZÁSOS KÖLARBURKOLATI



FP SZ.: 0.00 = Bf +237.70
 Telki, Mandula köz 13.
 Hennel ház
 homlokzat átalakítás
 KIVITELI TERV

FÖLDSZINTI ALAPRAZ

Tervező:
 Koczka István E-1-01-1311
 Munkatárs:
 Hennel Tamás és neje
 M:1-50
 Dátum:
 2007.04.10

E-1.2M