



PAKS

VÁROSI MŰVELŐDÉSI KÖZPONT
BŐVÍTÉSE ÉS FELÚJÍTÁSA
ÉPÍTÉSZETI TERVPÁLYÁZAT


2008

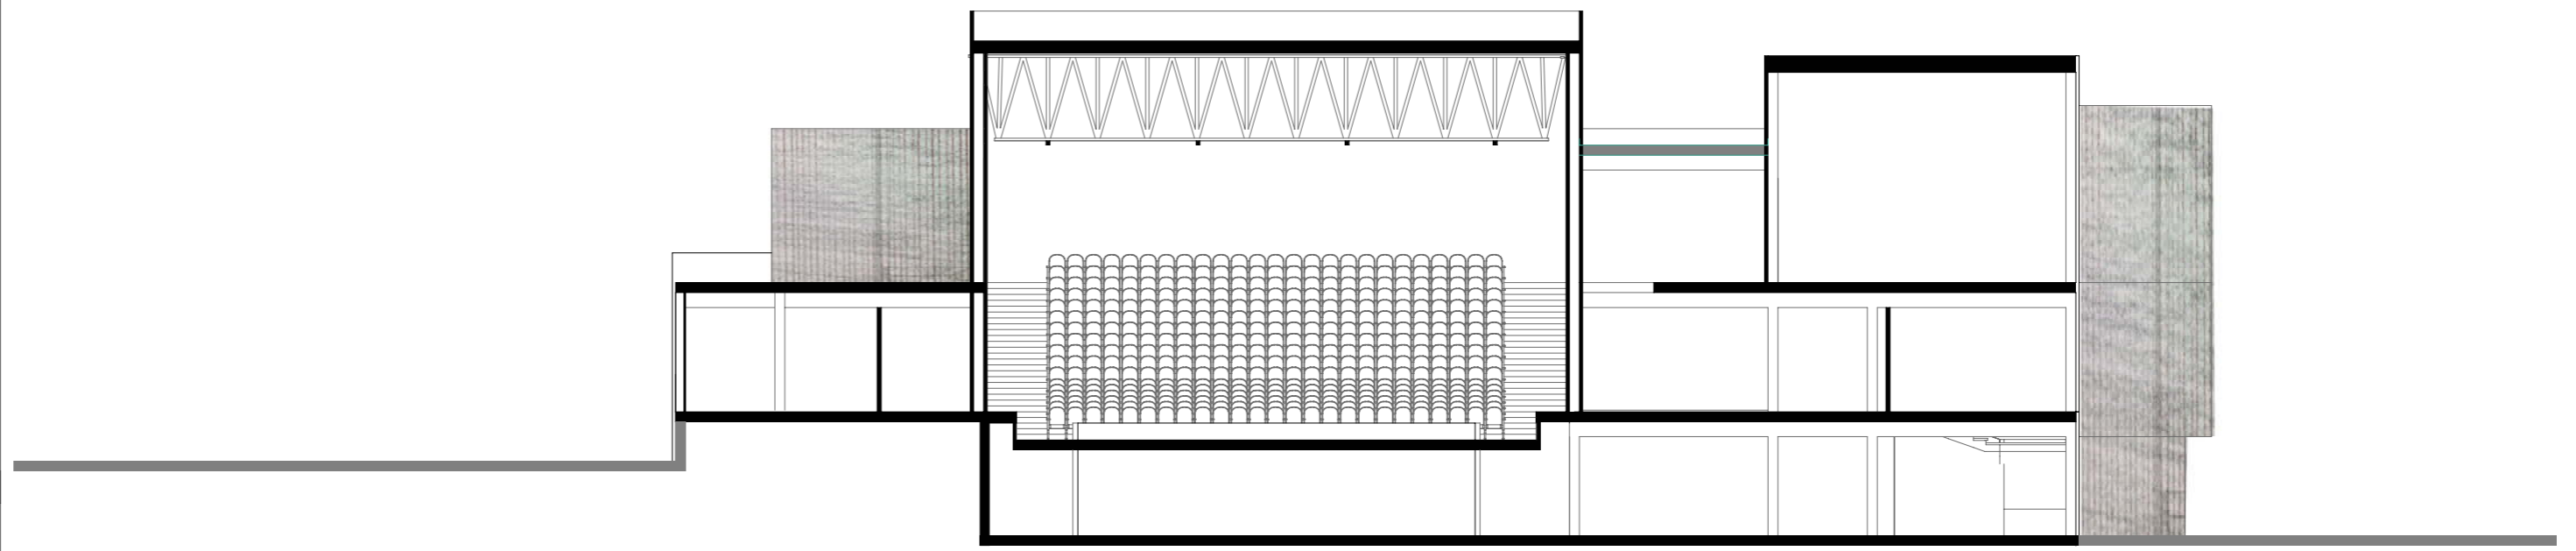


KERESZTMETSZET

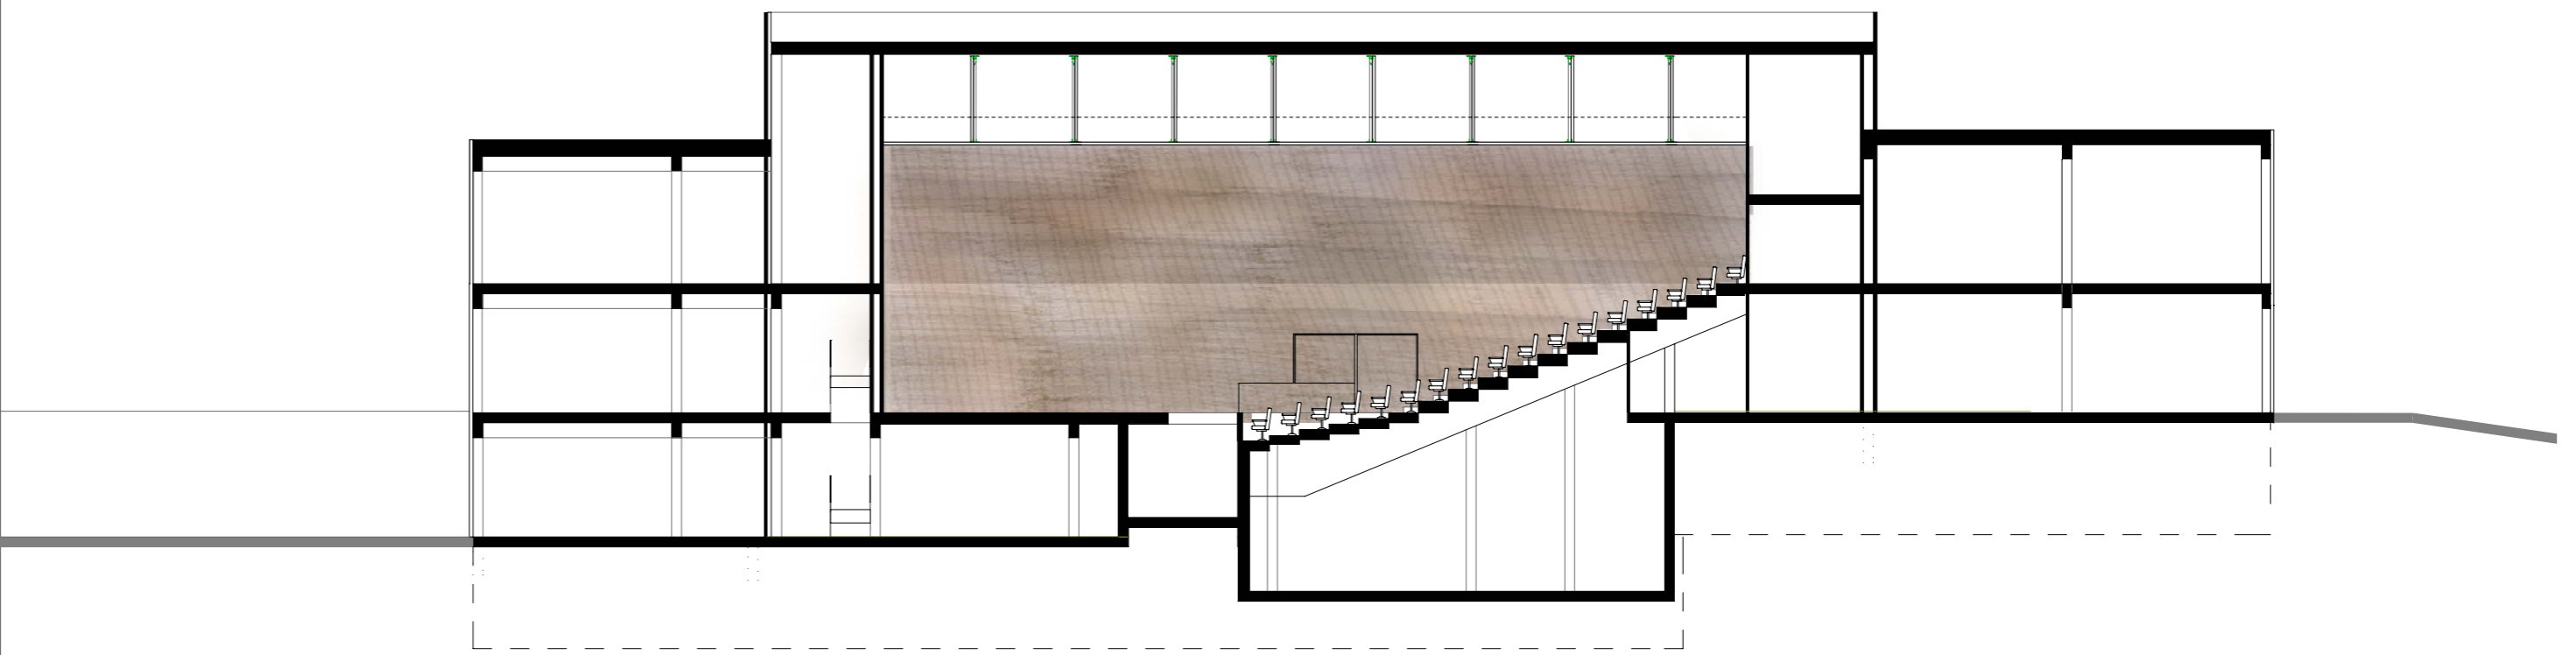

HOSSZMETSZET

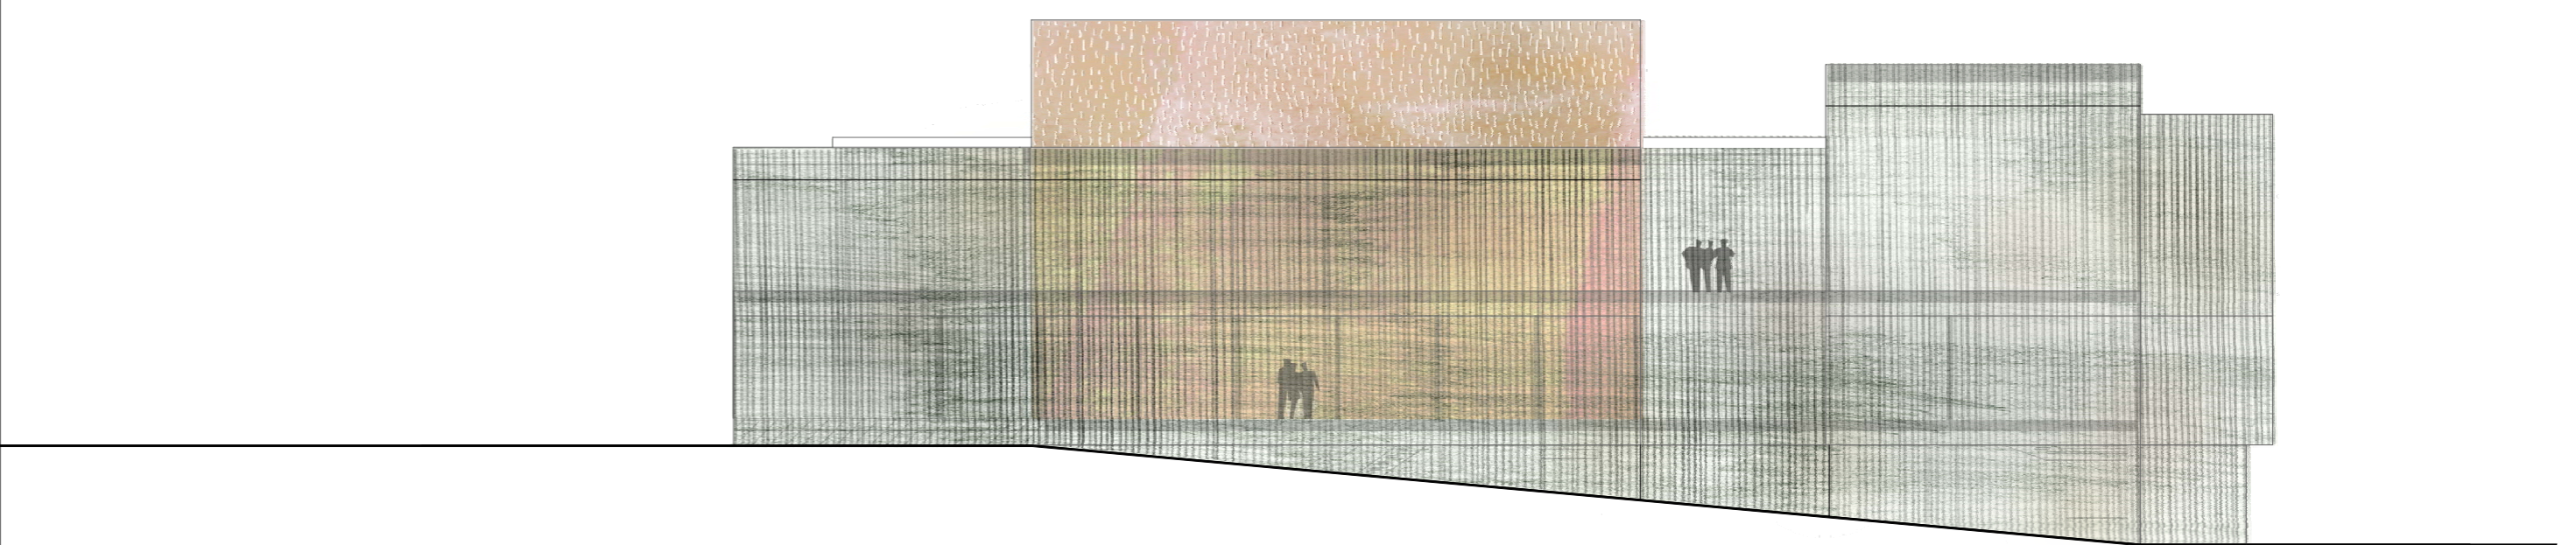


DÉLI HOMLOKZAT

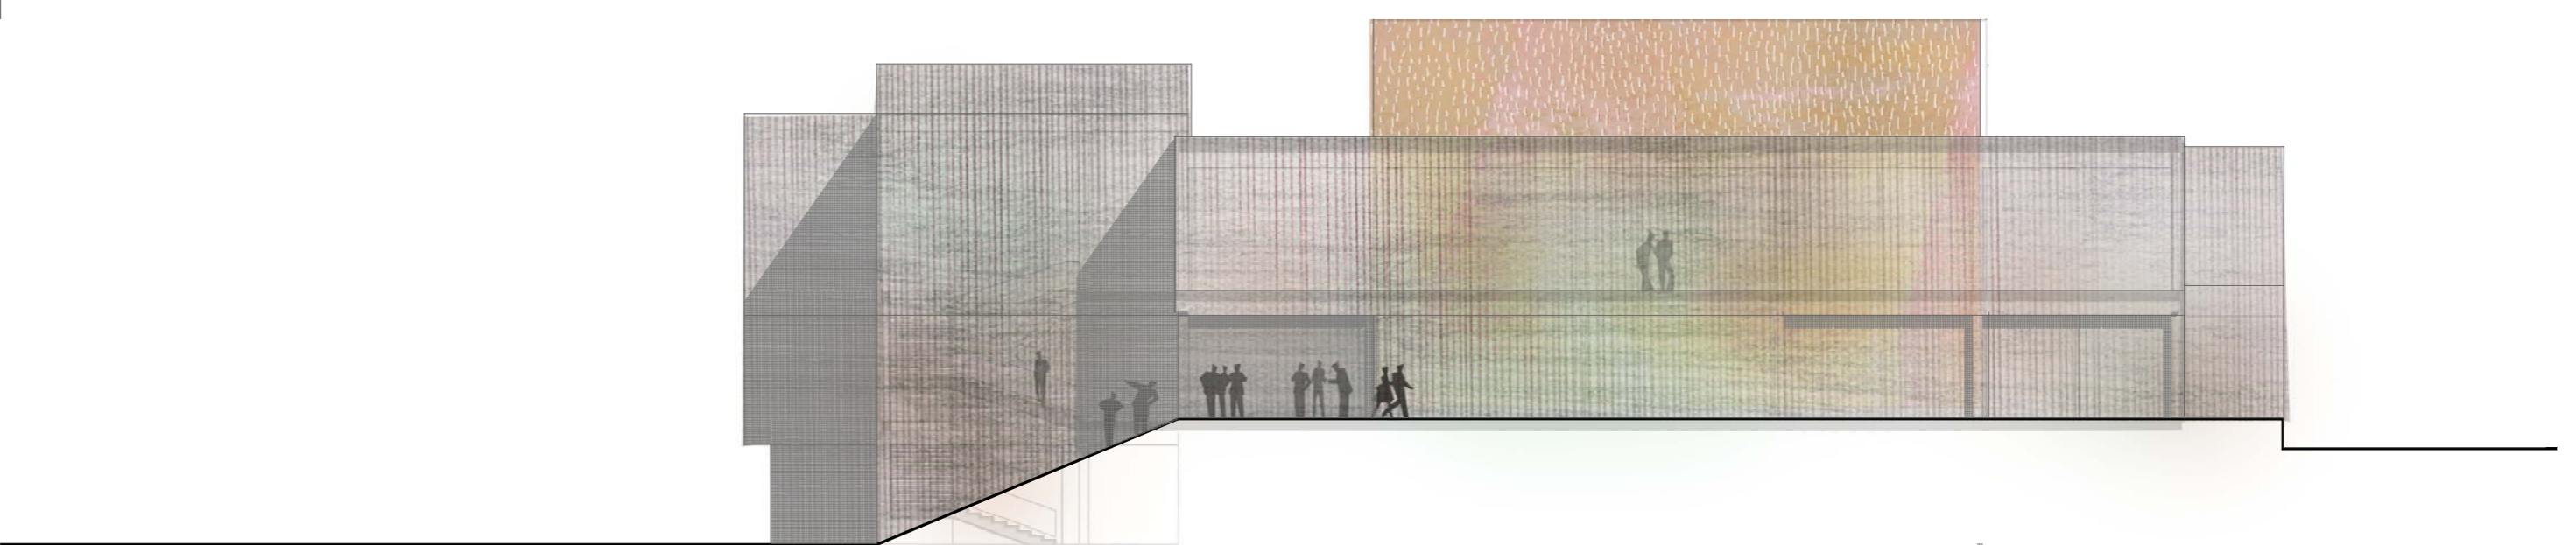

ÉSZAKI HOMLOKZAT



KELETI HOMLOKZAT

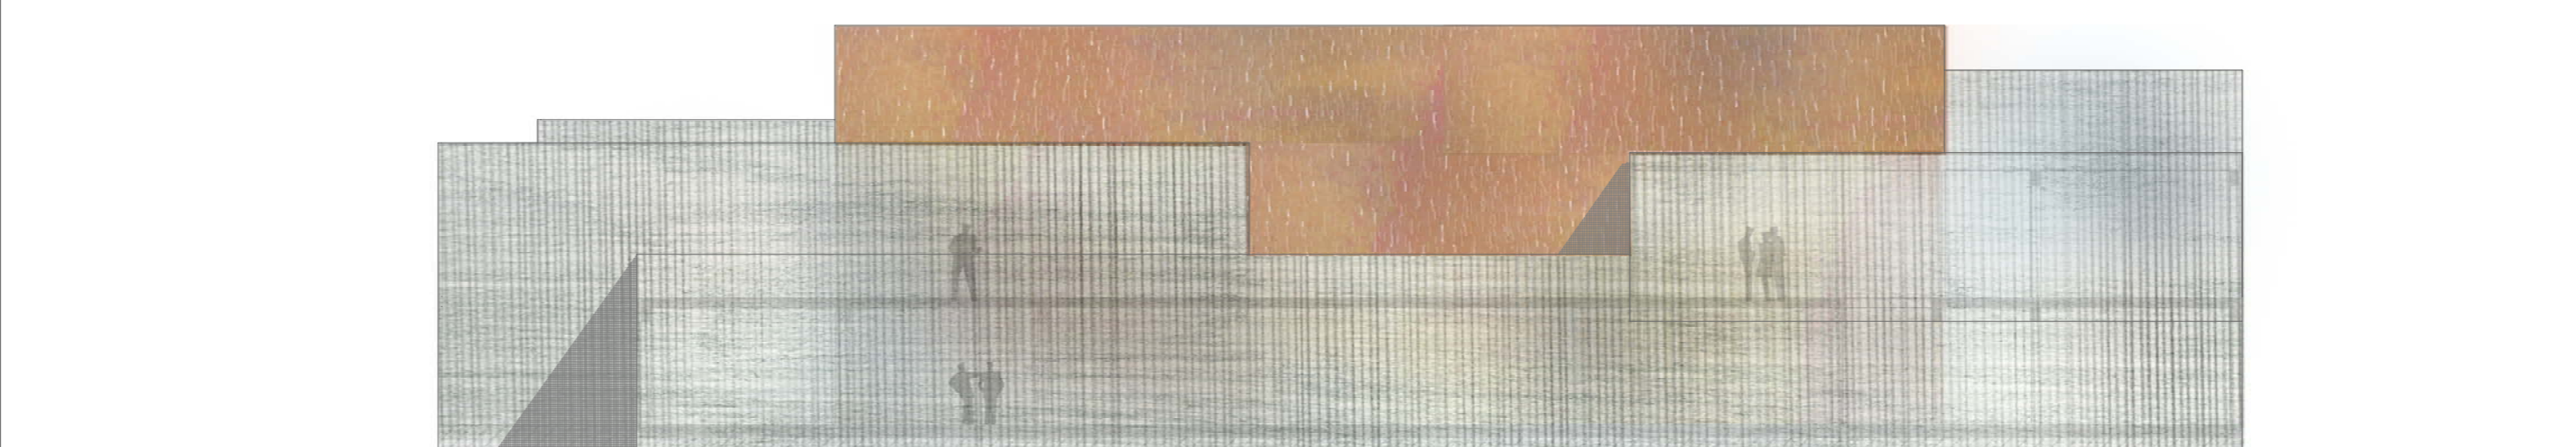

NYUGATI HOMLOKZAT