





ötvősház a szerb utcában

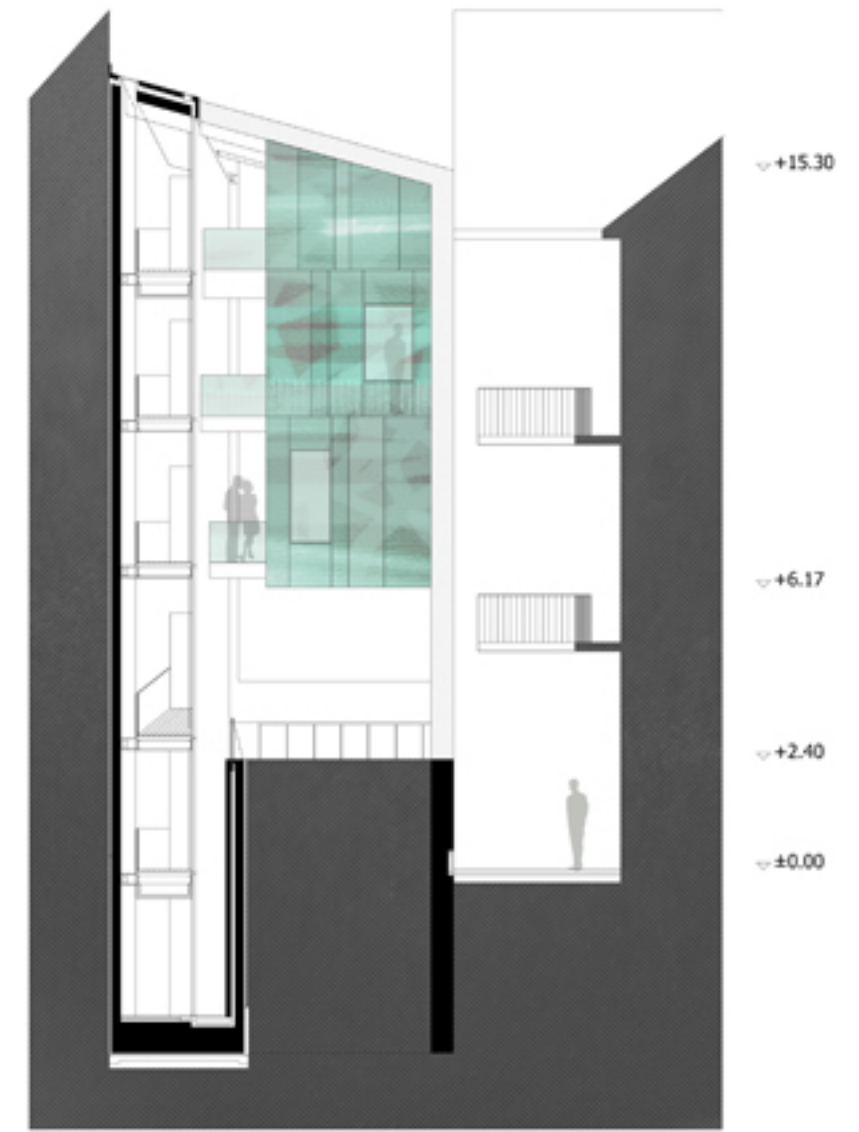


d metszet és utcai homlokzat

m 1:100

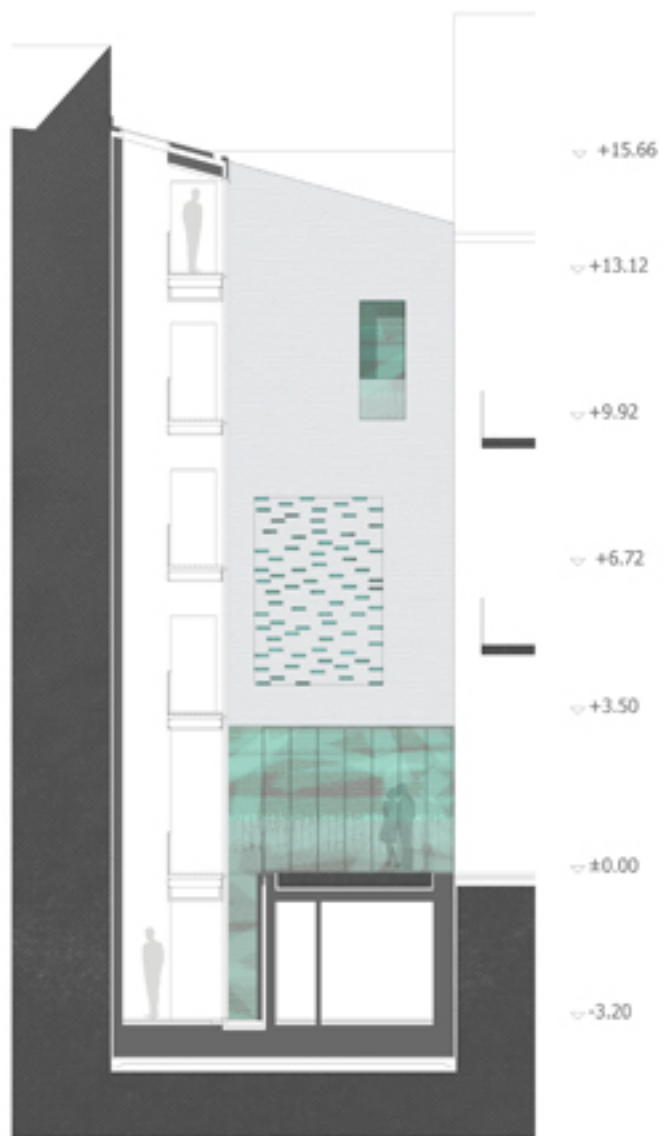

ötvősház a szerb utcában

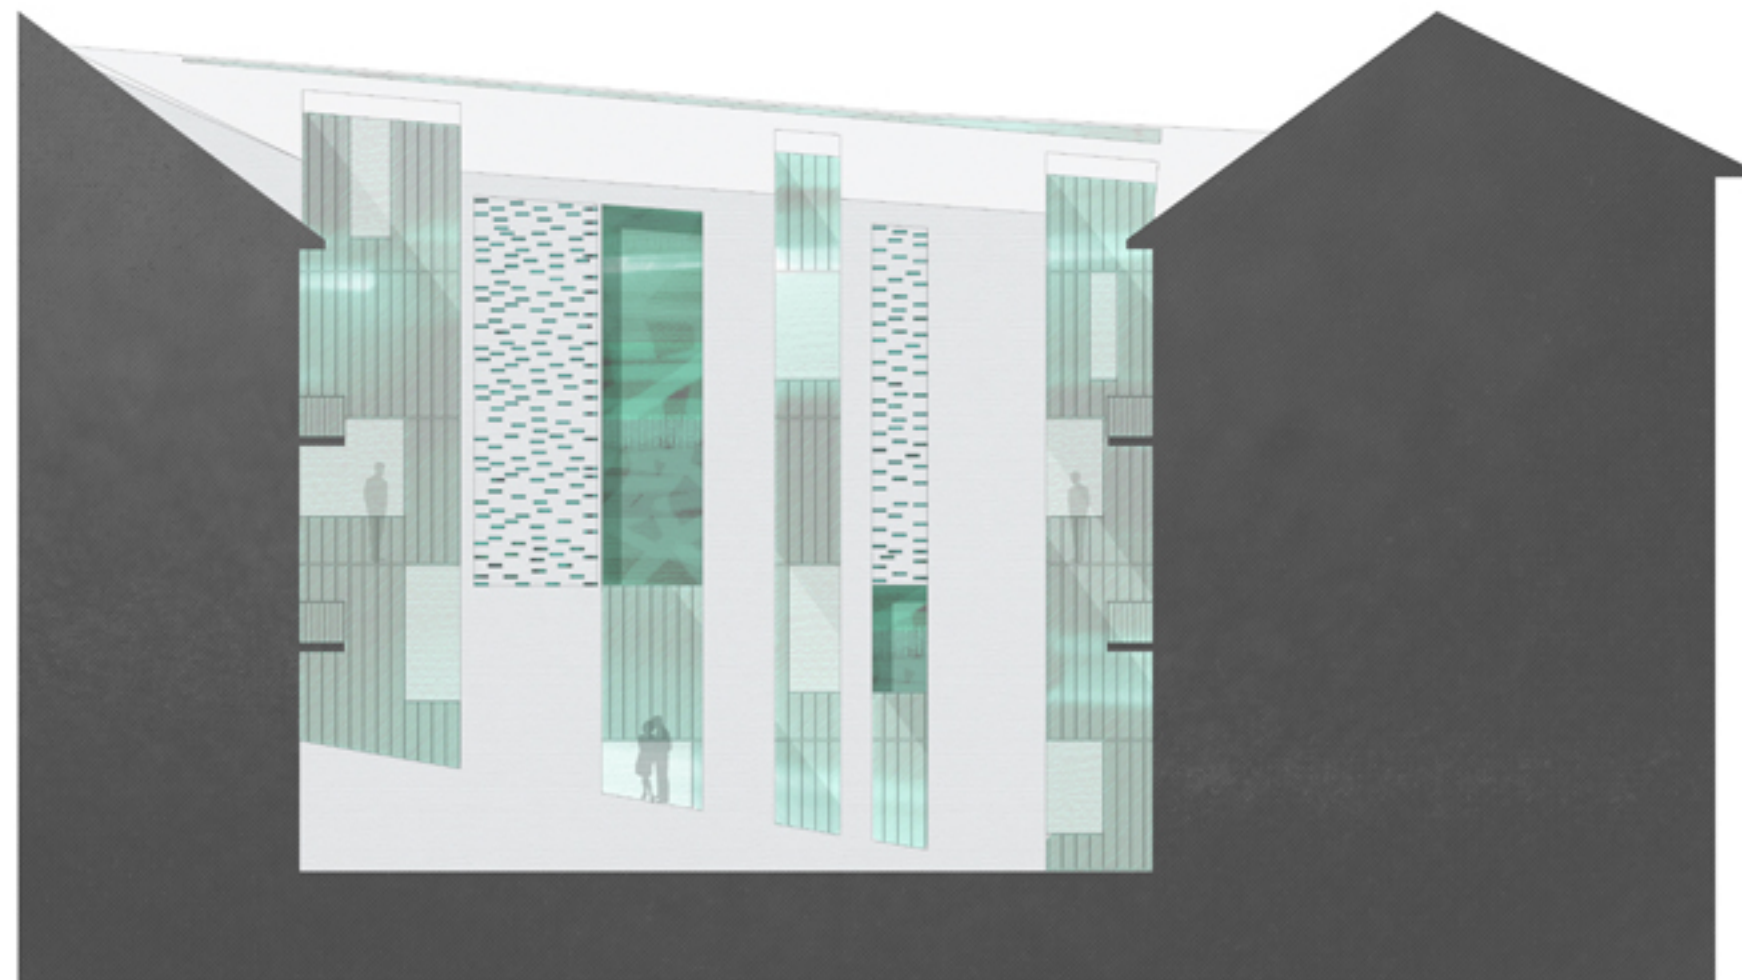

b metszet és udvari homlokzat

m 1:100