


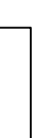


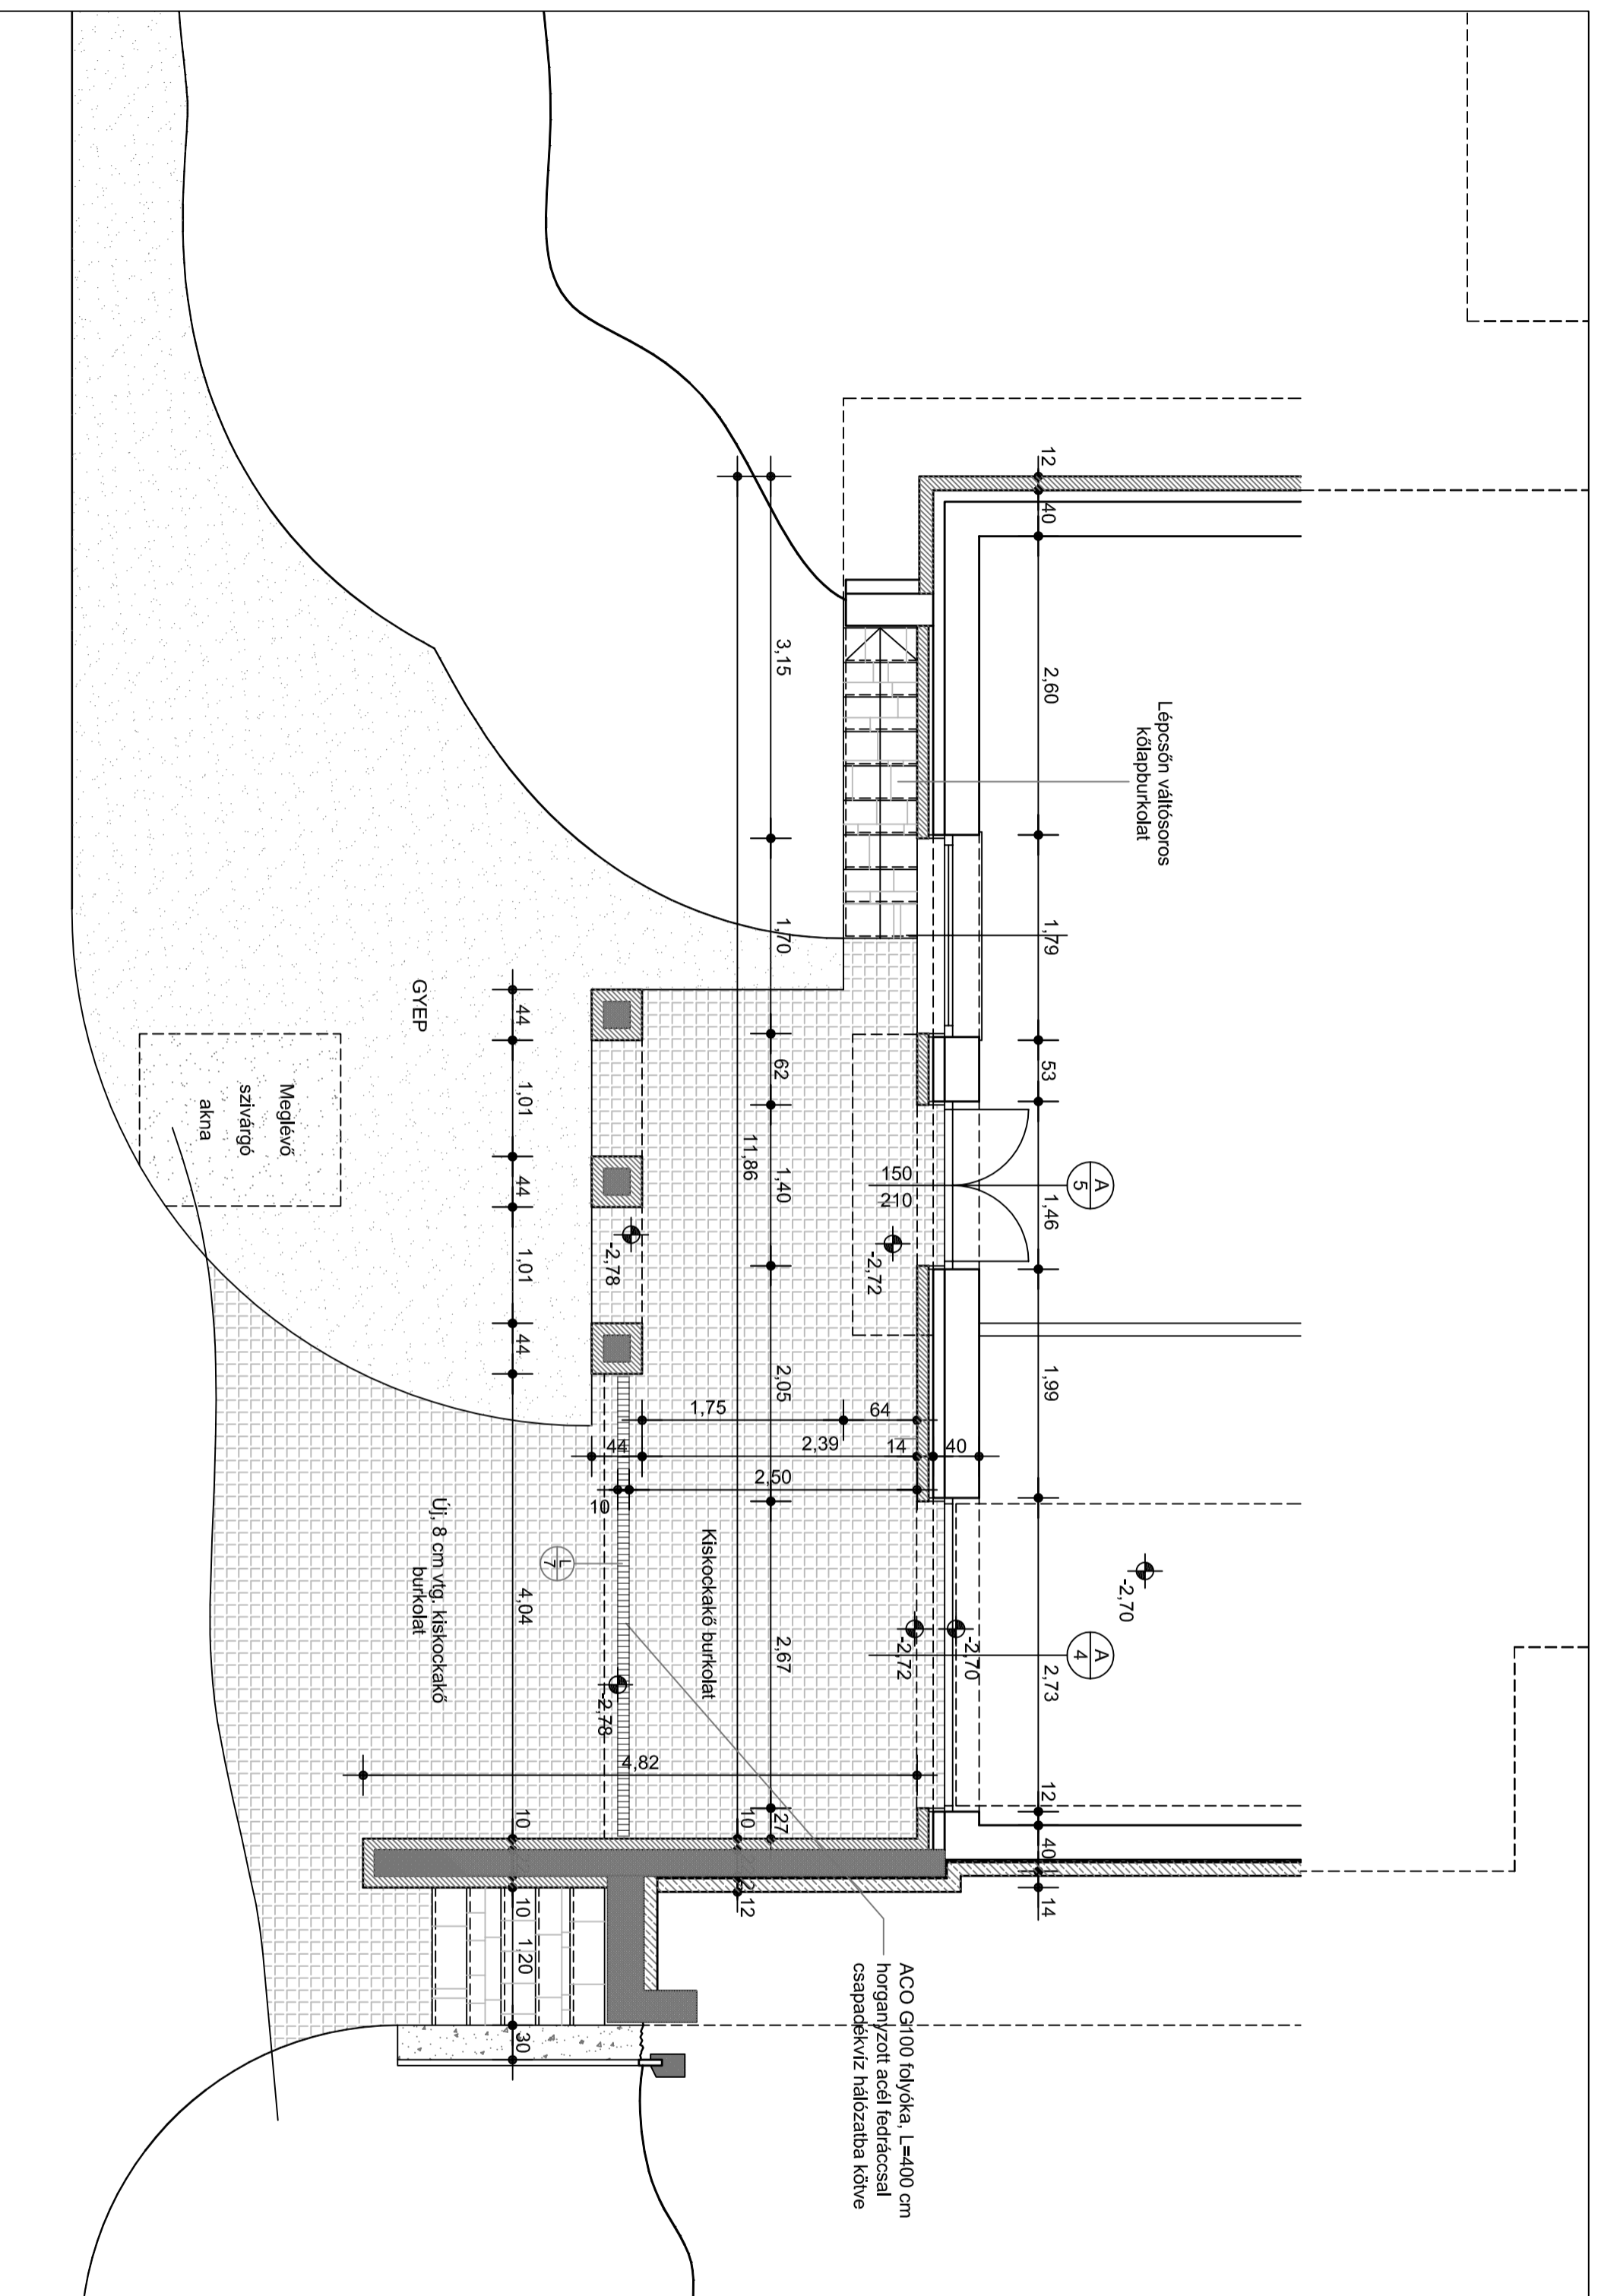


-  MEGLÉVŐ SZERKEZET
-  ÚJ BETONSZERKEZET
-  TERVEZETT TÉGLABURKOLAT
-  SZIGETELÉST VÉDŐ FAL
-  VÁLTÓSOROS KŐLAPBURKOLAT
-  KISKOCKAKÓ BURKOLAT



**MEGJEGYZÉS:**  
 - KISKOCKAKÓ TÉRBURKOLATOT  
 LD. E - 4.9 TERVEN

FP SZ.: 0,00 = Bf +237,70 m

Telki, Mandula köz 13.  
 Hannel ház  
 homlokzat átalakítás

KIVITELI TERV

**PINCESZINTI ALAPRAJZ**

Tervező:

Koczka István É-1-01-1311

Megbízó:

Hannel Tamás és neje

Lépték:

M=1:50

Dátum:

2007.04. HÓ

**E-1.1/M**