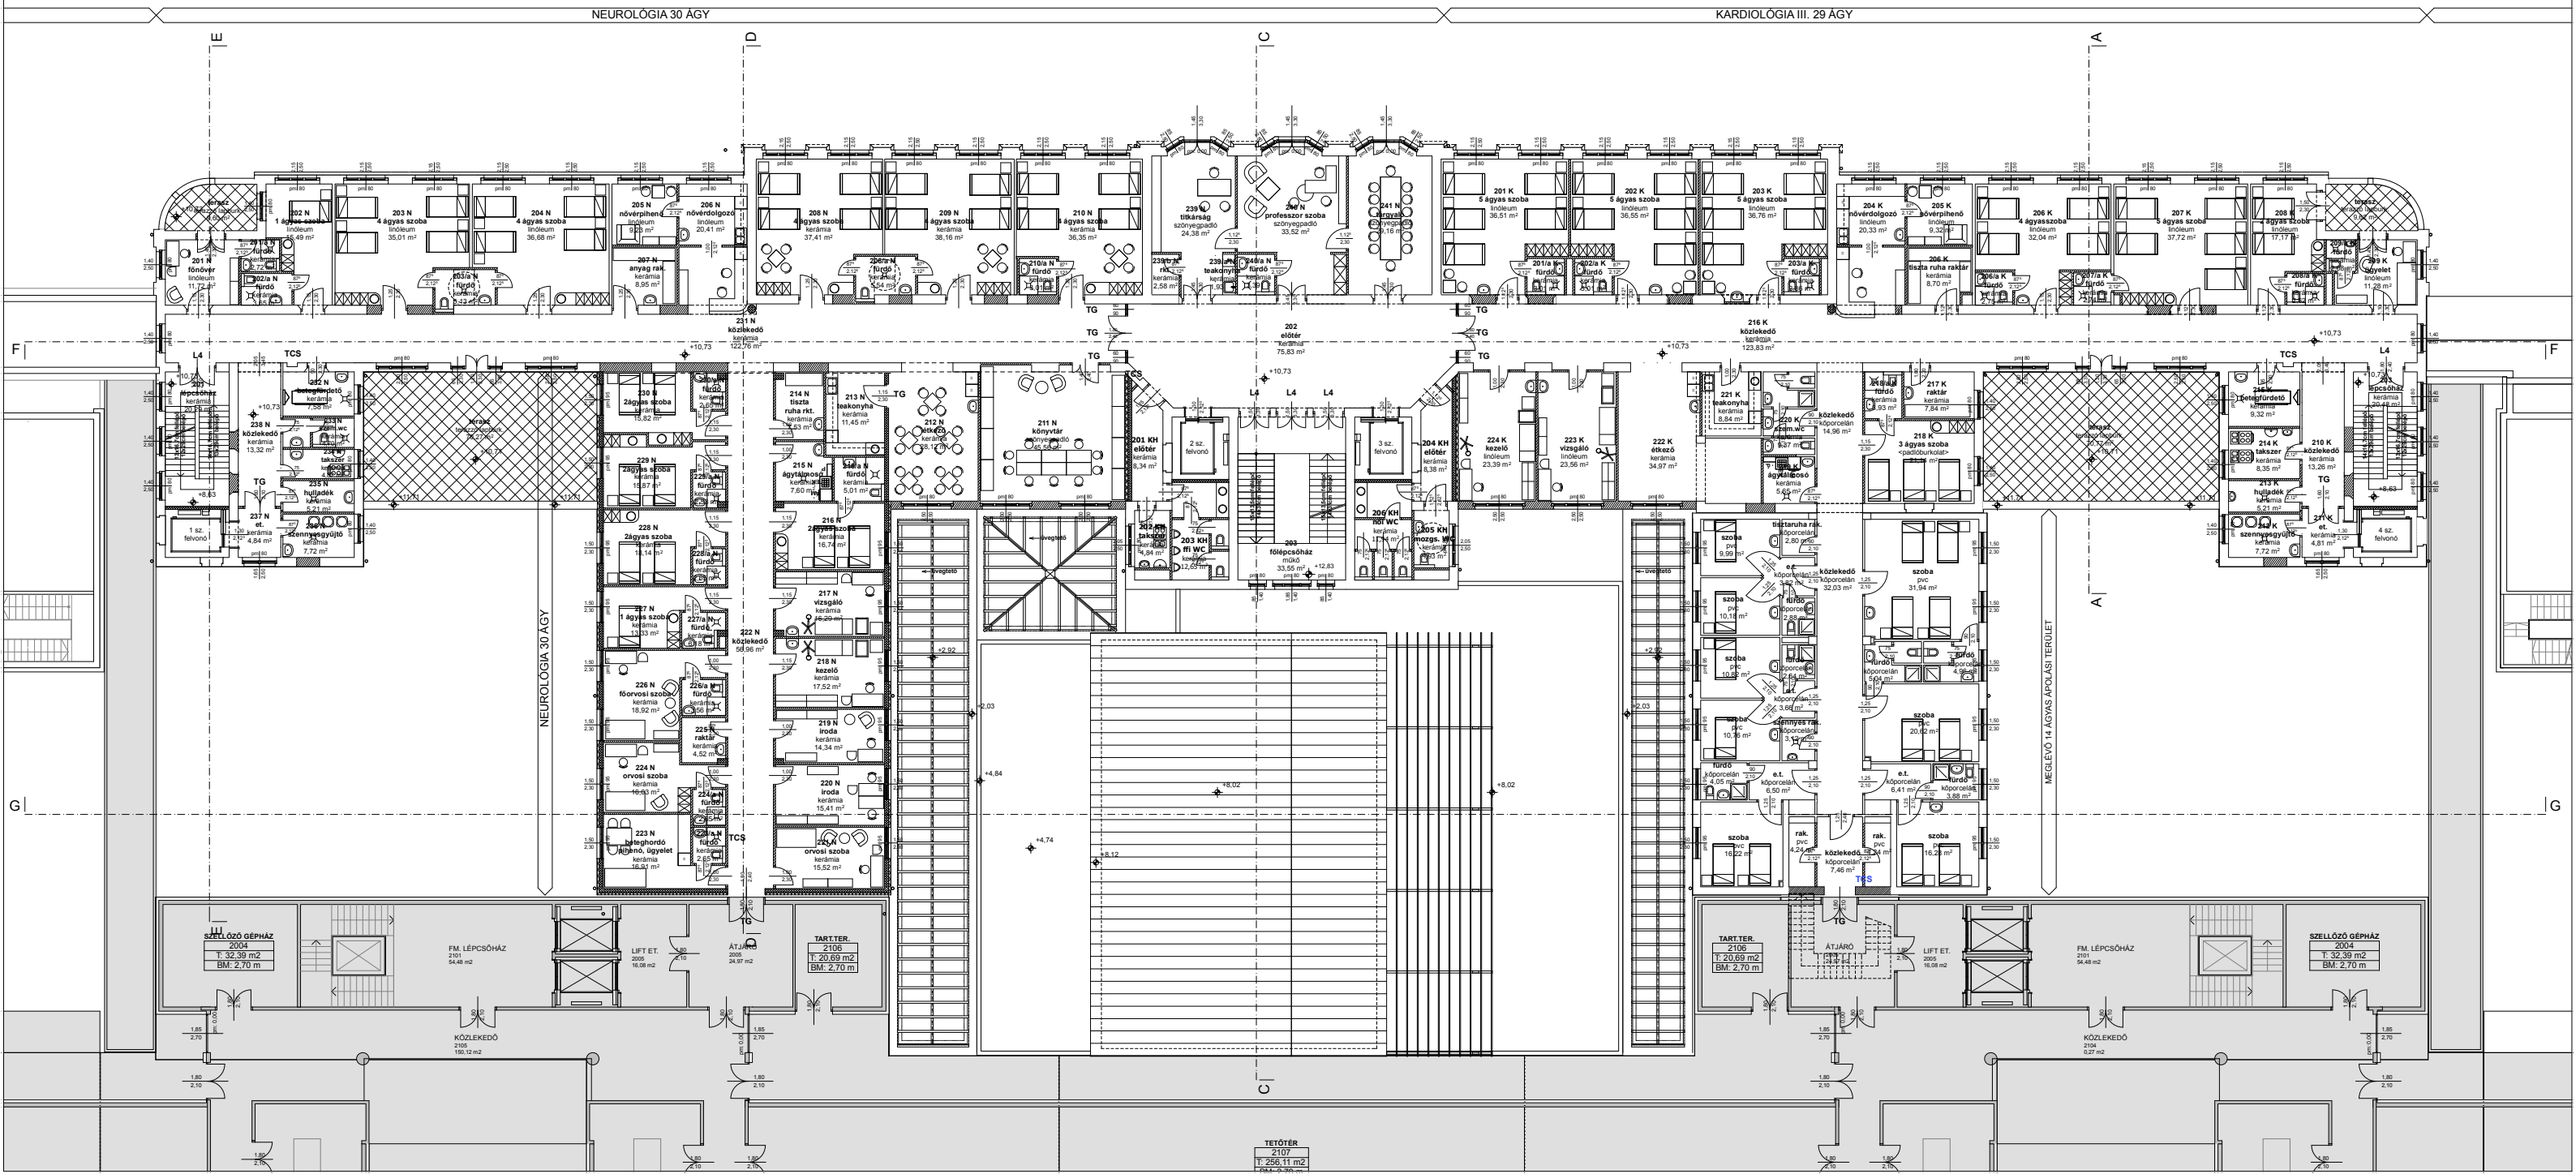
NEUROLÓGIA 30 ÁGY
KARDIOLÓGIA III. 29 ÁGY
NEUROLÓGIA 30 ÁGY
MEGLEVŐ 14 ÁGYAS ÁPOLÁSI TERÜLET
SZELLŐZŐ GÉPHÁZ
2004
T: 32,39 m2
BM: 2,70 m
FM. LÉPCSŐHÁZ
2101
54,48 m2
LIFT ET.
2005
16,08 m2
ÁTJÁRÓ
2005
24,97 m2
TART.TER.
2106
T: 20,69 m2
BM: 2,70 m
KÖZLEKEDŐ
2105
150,12 m2
KÖZLEKEDŐ
2104
0,27 m2
TETŐTÉR
2107
T: 256,11 m2