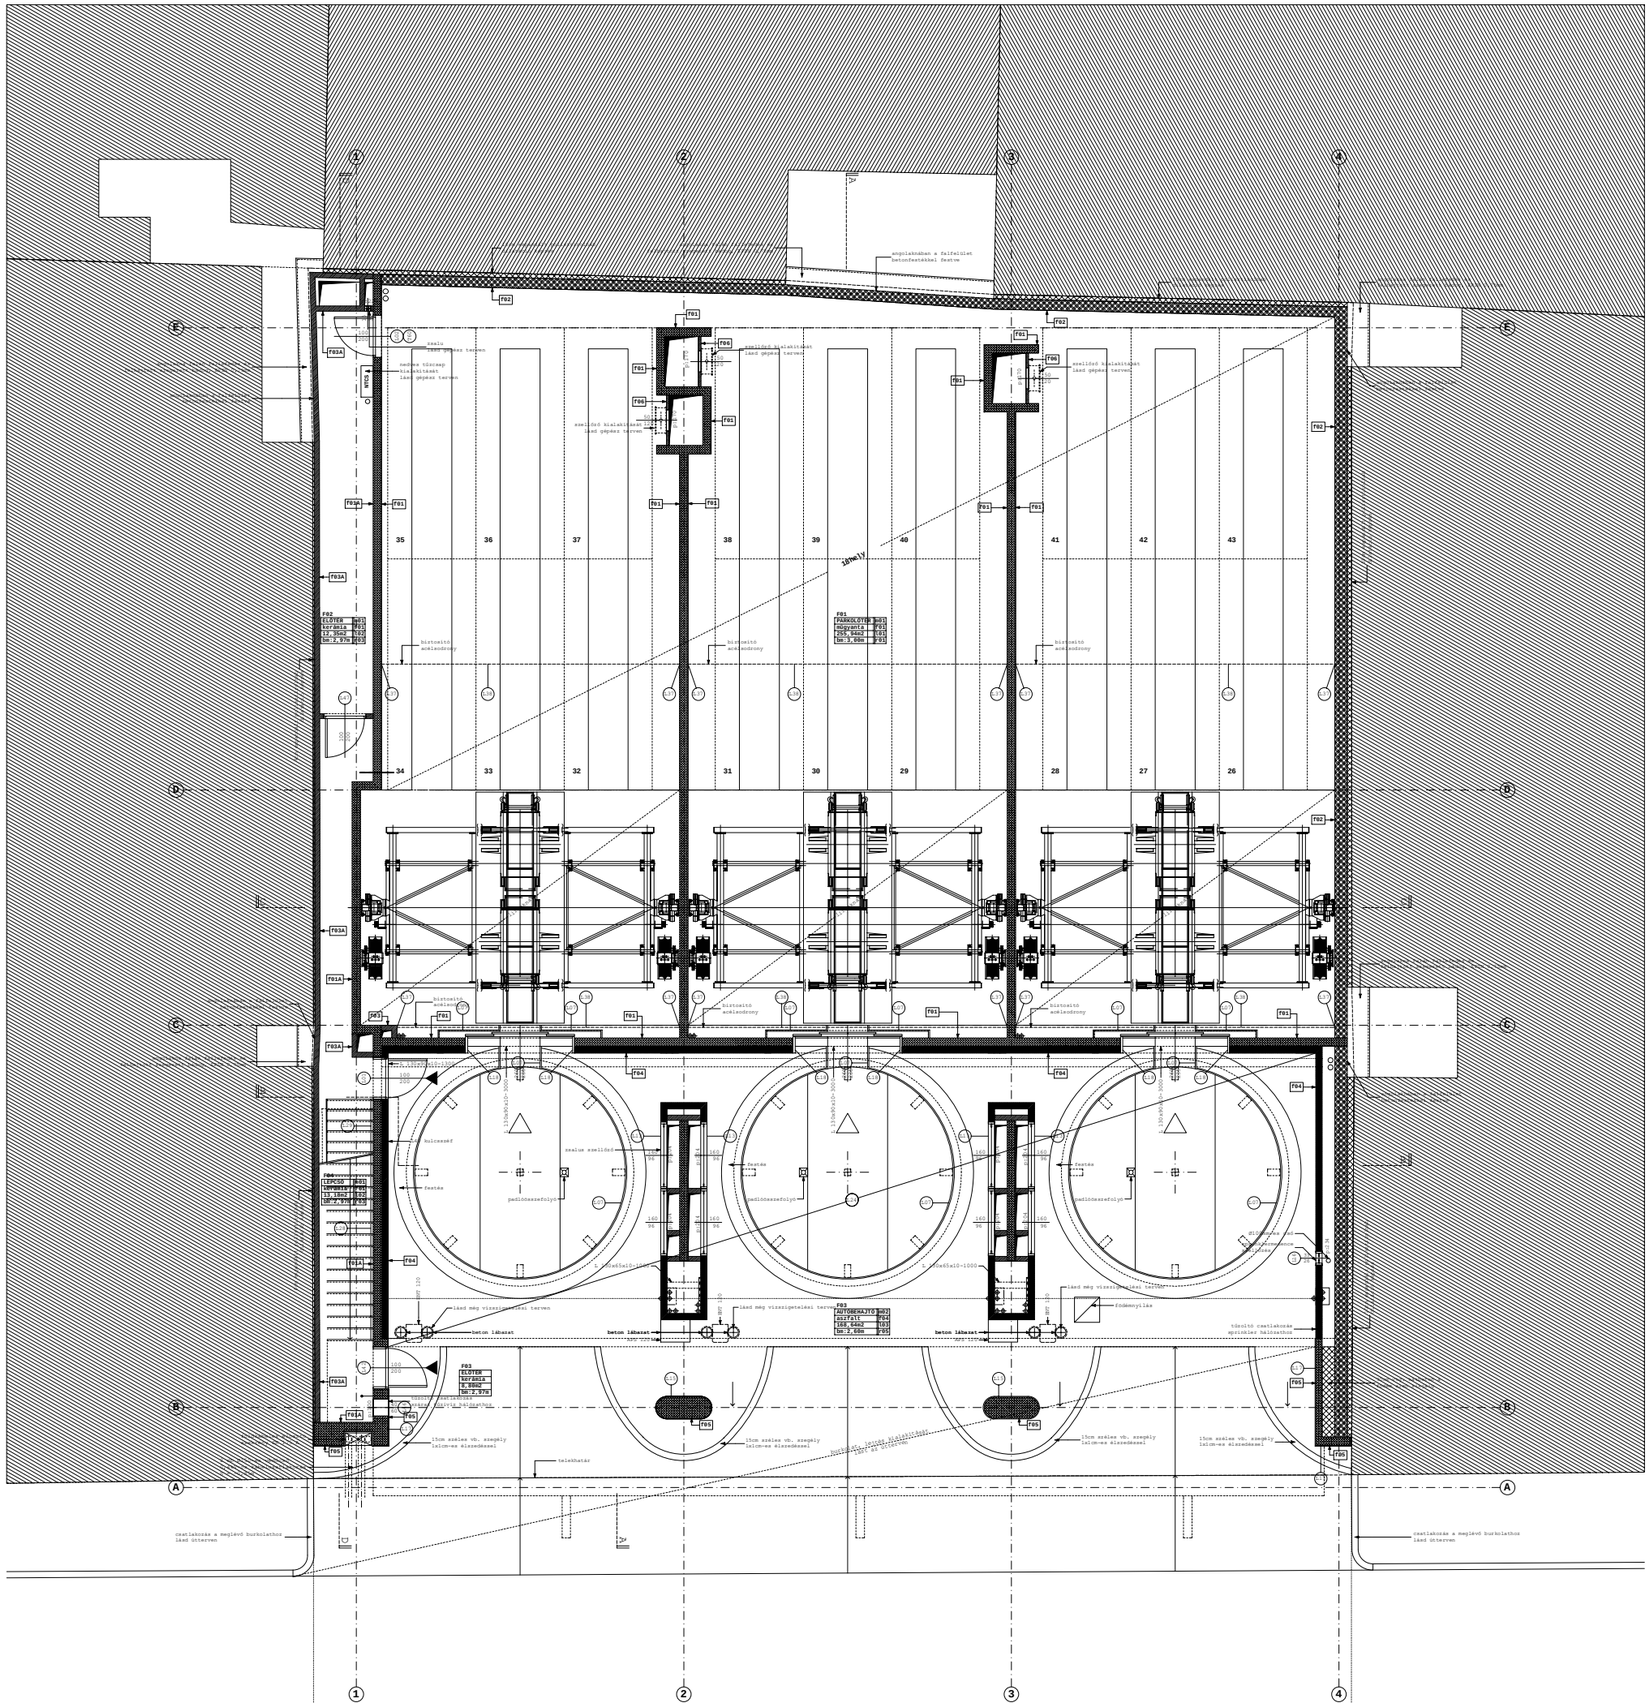

Akácfa utca 58. Akácfa utca 60.

Akácfa utca 60. Akácfa utca 62.