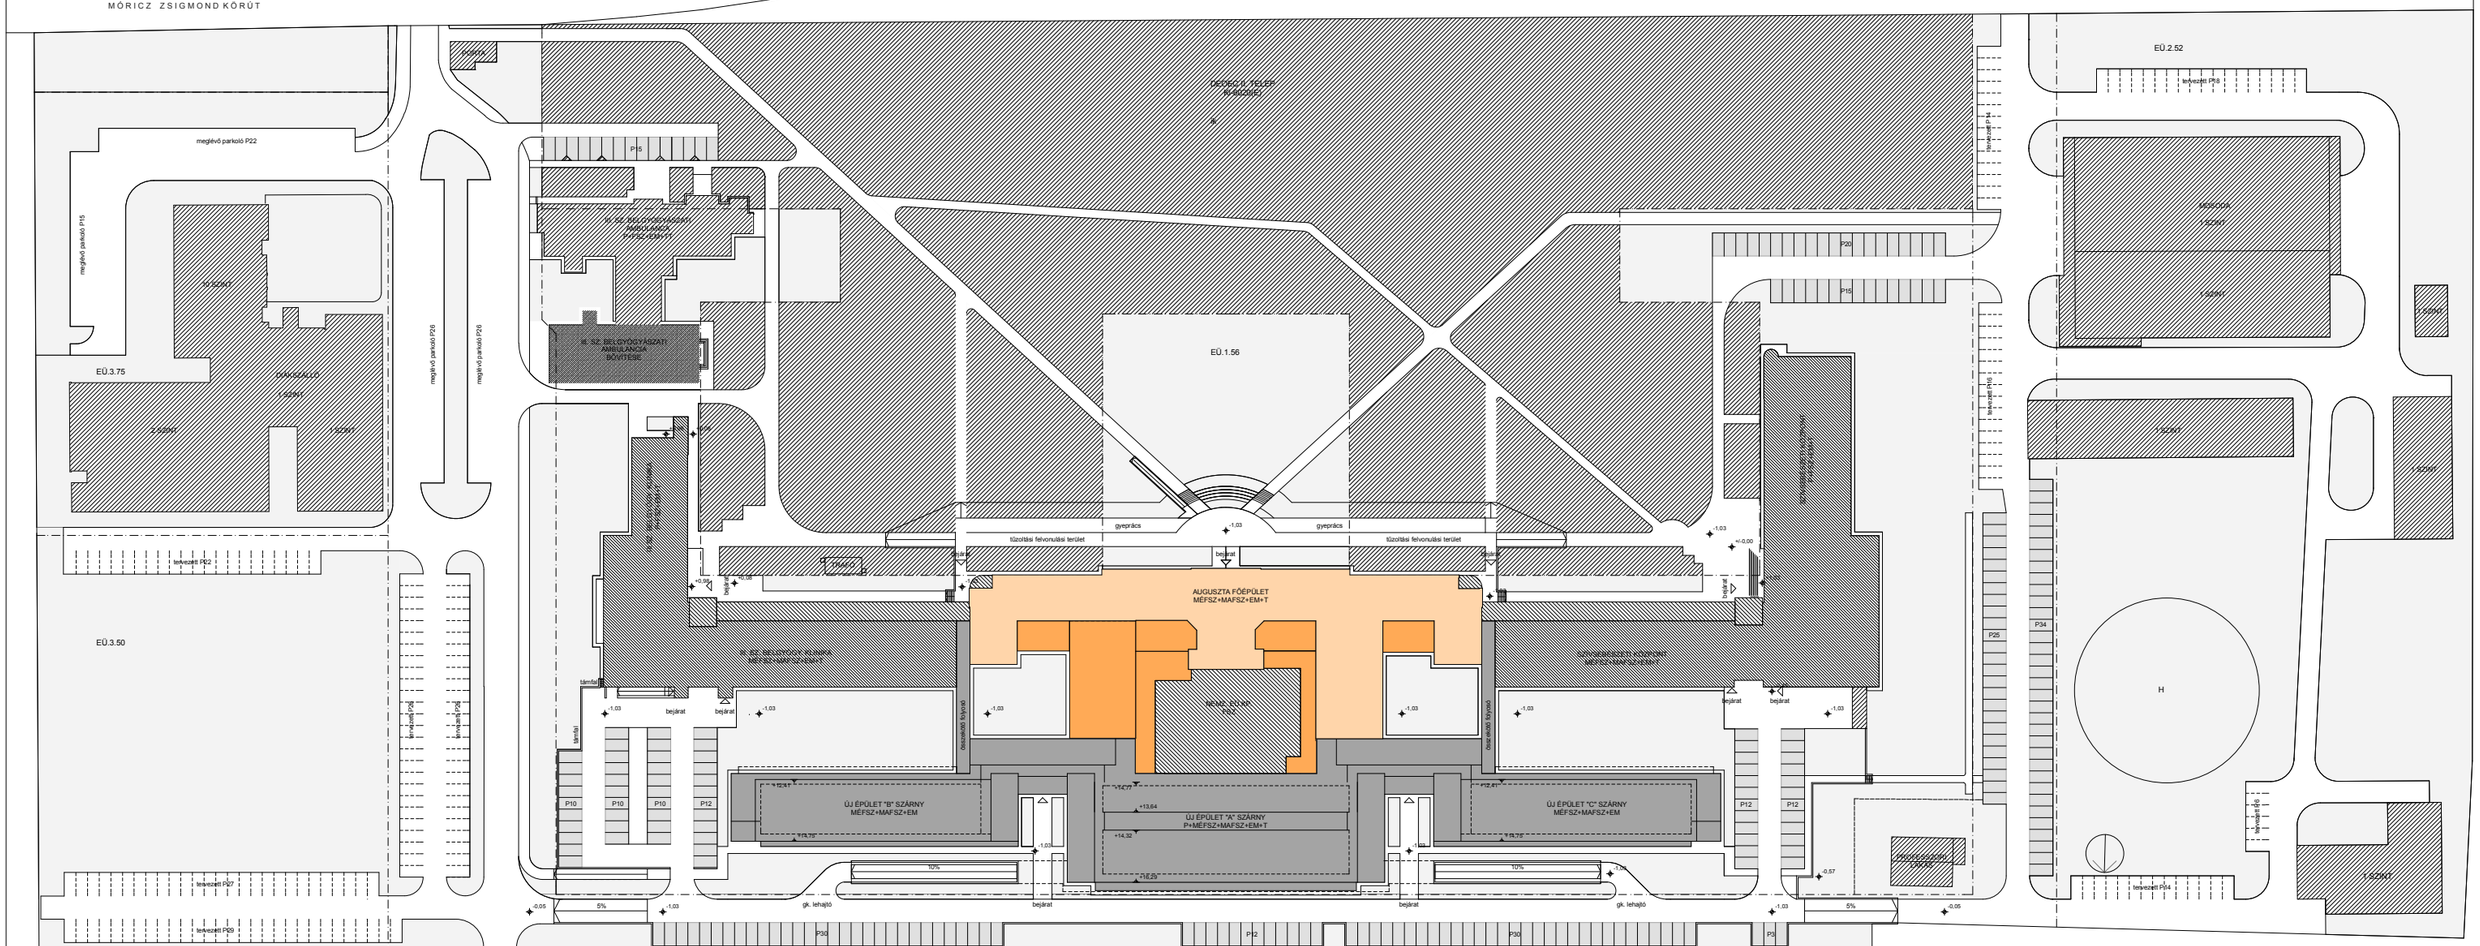

JELMAGYARÁZAT:

- MEGLÉVŐ ÉPÜLETEK
- AUGUSZTA FŐÉPÜLET
- AUGUSZTA KORÁBBI BŐVÍTMÉNYEI
- AUGUSZTA TERVEZETT BŐVÍTMÉNYE
- III. SZ. BELGYÓGY. AMB. TERVEZETT BŐVÍTMÉNYE
- TERVEZETT ÚJ ÉPÜLET
- BURKOLT FELÜLETEK
- ZÖLDFELÜLETEK
- INTÉZMÉNY KERT
- TŰZOLTÁSI FELVONULÁSI TERÜLET
- ÉPÍTÉSI HELY SZAB. TERVBEN KIJ. HAT.
- meglévő P22 — MEGLÉVŐ PARKOLÓK
- P28 — AUGUSZTA PROJEKTHEZ TERV. PARK.
- TERVEZETT PARKOLÓK

PARKOLÓMÉRLEG:

ALÓVEZETEN BELÜL:	
Augusztához tervezett:	116
EGÉSZ TELEPRE VONATKOZÓAN:	
meglévő parkolók:	181
Augusztához tervezett ösz:	**250**
tervezett parkolók:	268
	699

TERVEZÉSI ALÓVEZET ALAPADATAI:

Alóvezet területe:	57.212,0	m2	100%
Beépíthető alapterület:	22.884,8	m2	40,0%
Zöldfelület min.:	25.745,4	m2	45,0%
Burkolt felület max.:	8.581,8	m2	15,0%
Beépített alapterület Új épület:	4.117,3	m2	
Összekötő folyosók:	187,6	m2	
III. sz Belgyógyászati Klinika:	1.678,49	m2	
Szívsebészet:	2.354,96	m2	
Auguszta tüdőklinika+ NEK:	3.066,78	m2	
III. sz Belgyógyászat amb.:	669,31	m2	
III. sz Belgyógyászat amb. bővítése:	393,64	m2	
Professzori lakás:	152,08	m2	
Beépített alapterület összesen:	12.650,16	m2	23,0%
Zöldfelület	34.246,02	m2	
Gyeprácssal burk.felület (90%):	259,45	m2	
Zöldfelület összesen:	34.505,47	m2	61,0%
Utak:	3.382,80	m2	
Járdák:	3.896,44	m2	
Parkolók:	1.445,48	m2	
Burkolt felületek összesen:	8.624,77	m2	16,0%