



MEGLÉVŐ ÁLLAPOT, VIZSGÁLAT

M=1:1000

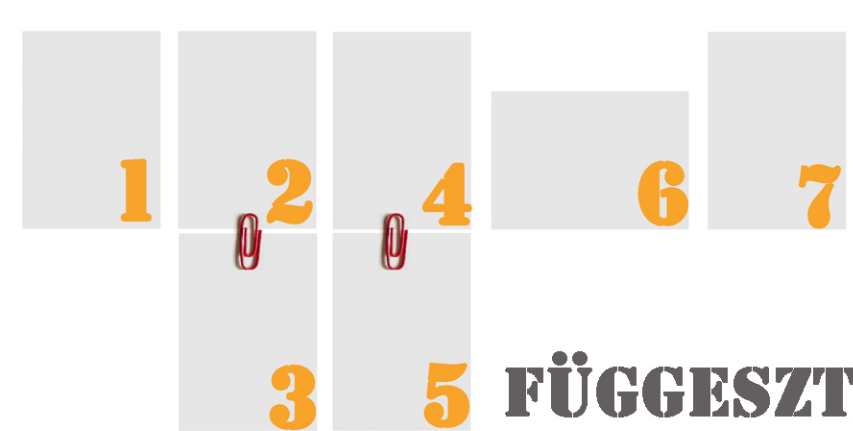

3 5 FÜGGESZTÉSI TERV

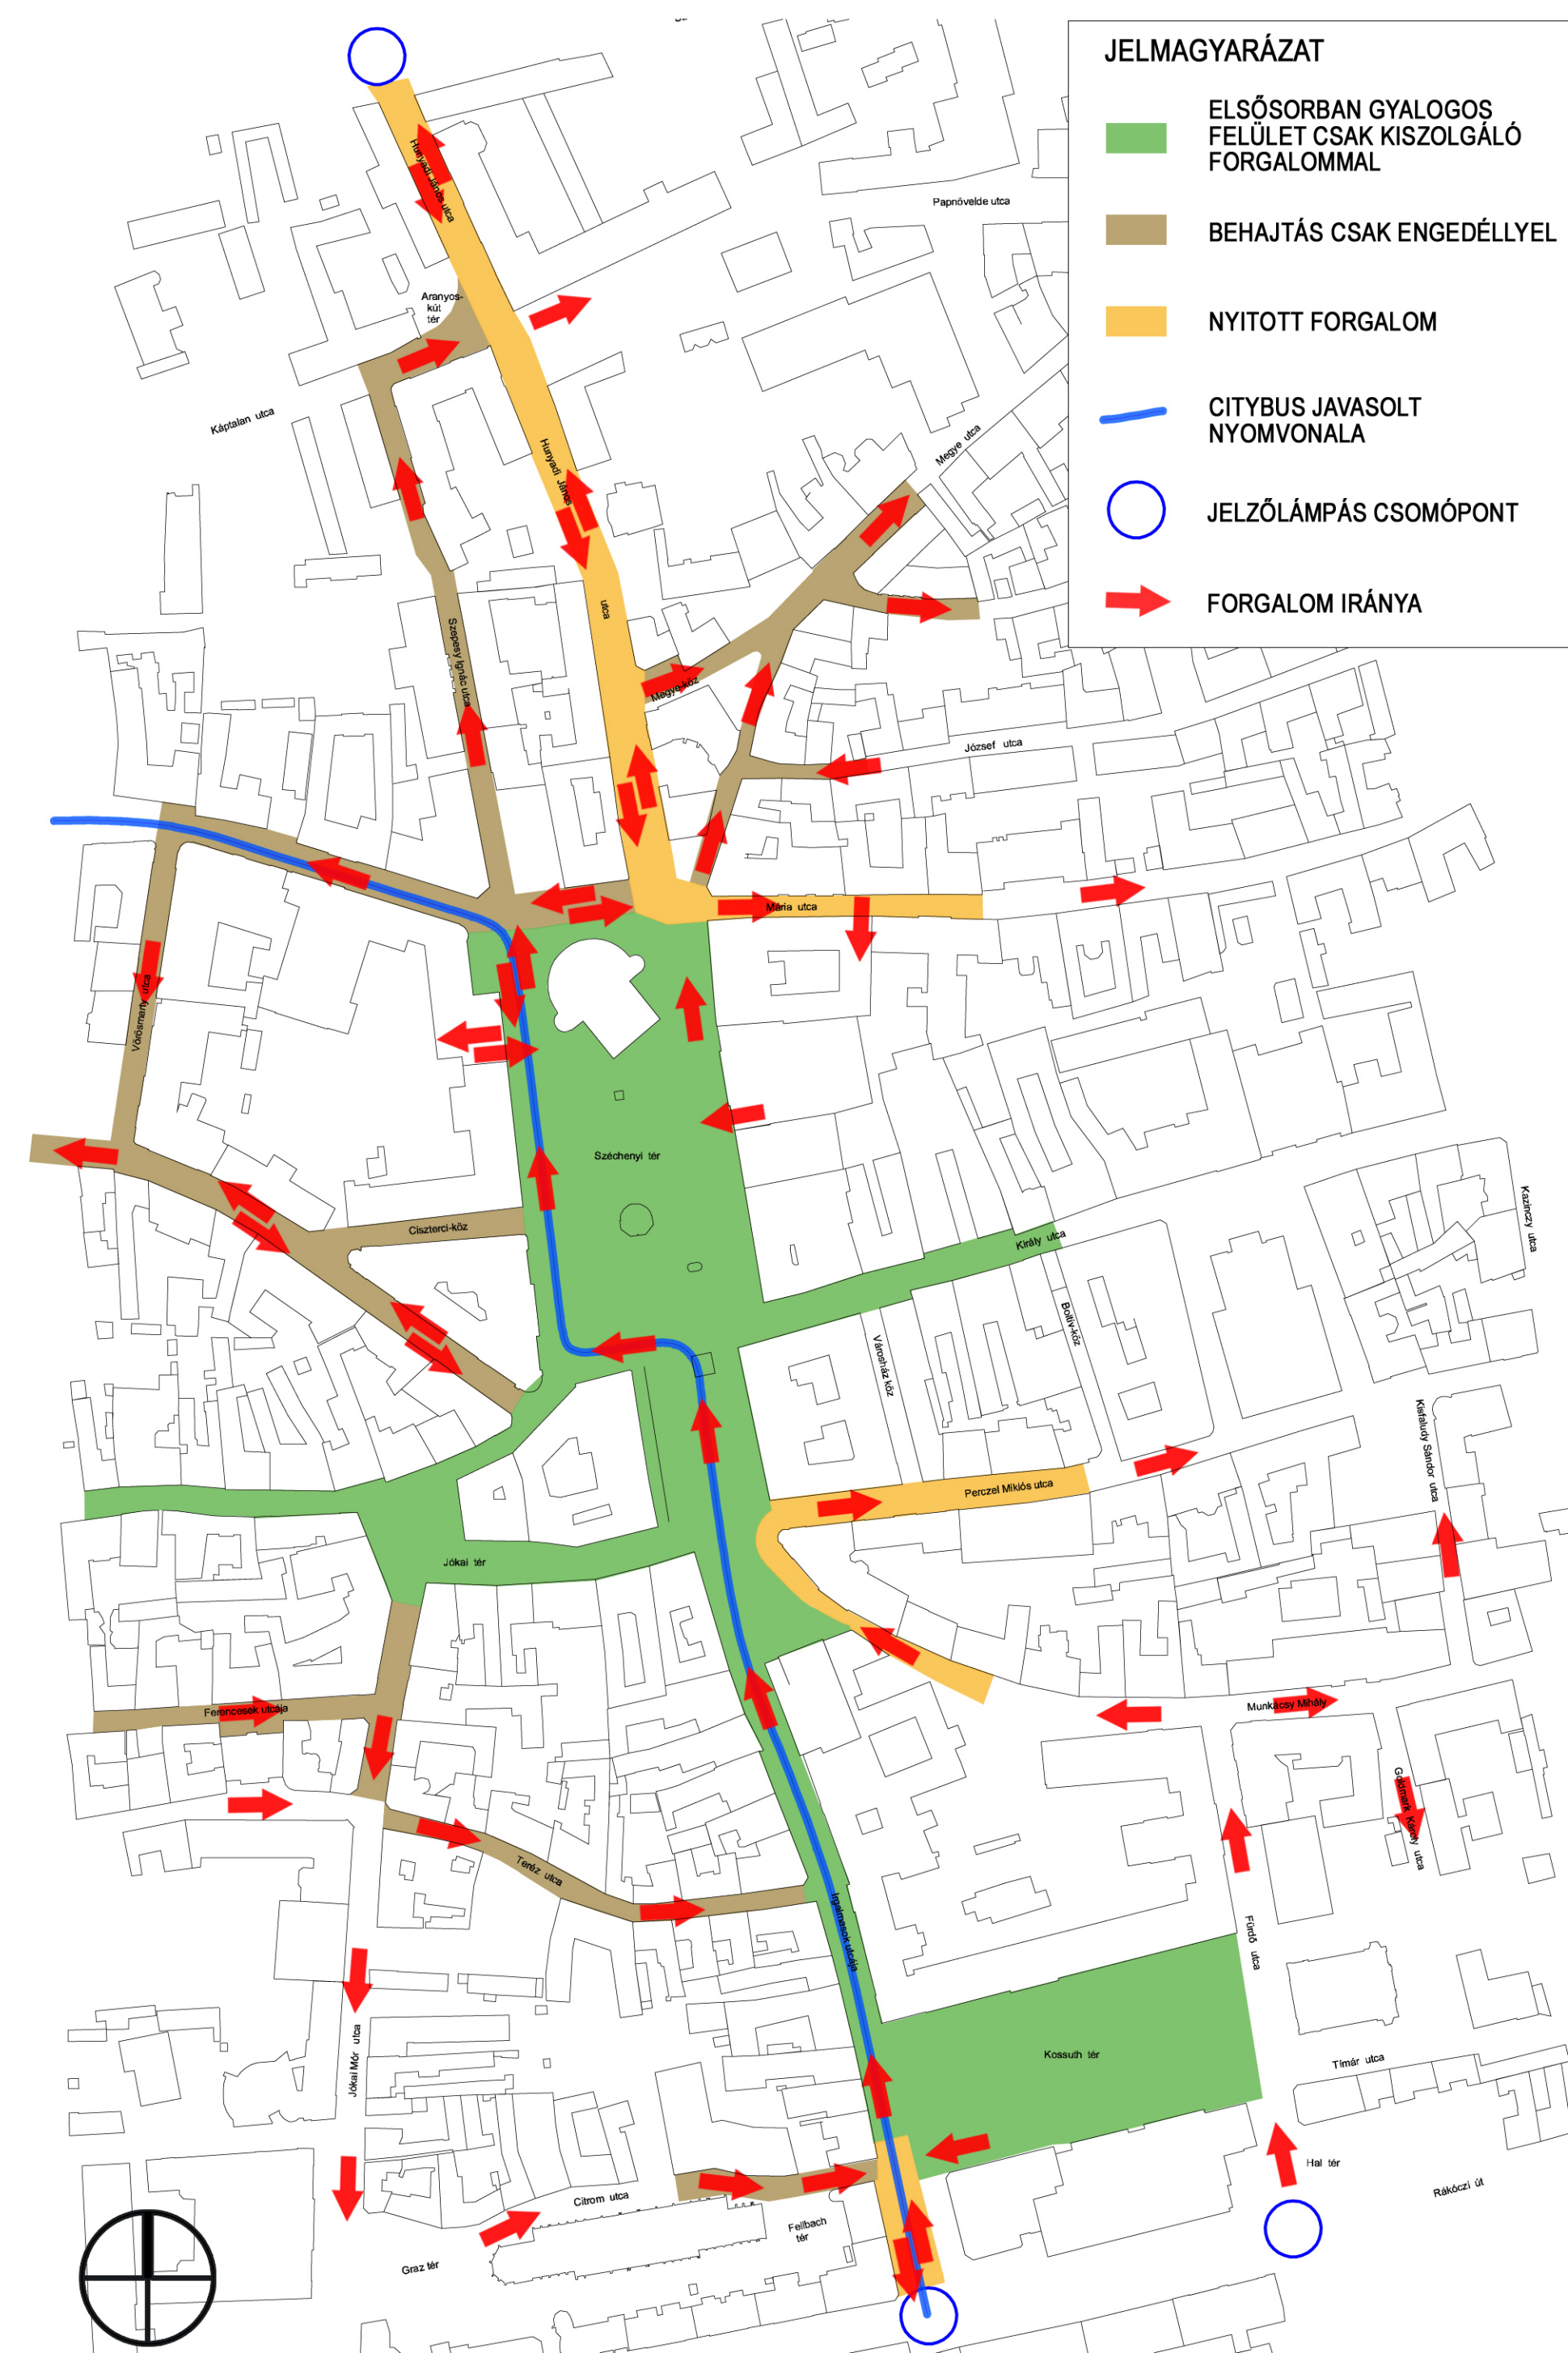

KÖZLEKEDÉSI KAPCSOLATOK

M=1:2000



„Az ősi tengelykereszt metszéspontjában jött létre a város polgári főtérsrendszere, mely mai elrendezését a XIX. század második felében nyerte el a klasszicizmus, a romantika és a koraeklektika stílus-korszakaiban. Majd az azt követő századfordulón a kialakult beépítés egységét és léptékét figyelmen kívül hagyó beavatkozás eredményeképpen a városháza, takarékpénztár, Nádor Szálló épült meg. Az északról zárt, dél felé nyitott és lejtő tér északi végében az átlósan elhelyezett dzsámi tömege jó léptékkel igazodik a térfalak méreteihez, így nem uralja, hanem csak megkoronázza a zöld kupolás templom a tér építészeti együttesét. A város építészeti tervpályázat kiírásával keresi a köztér kialakításának módját az EKF program keretében, (Pécs Megyei jogú Város Vizuális Arculatának Koncepcióterve, 2008)