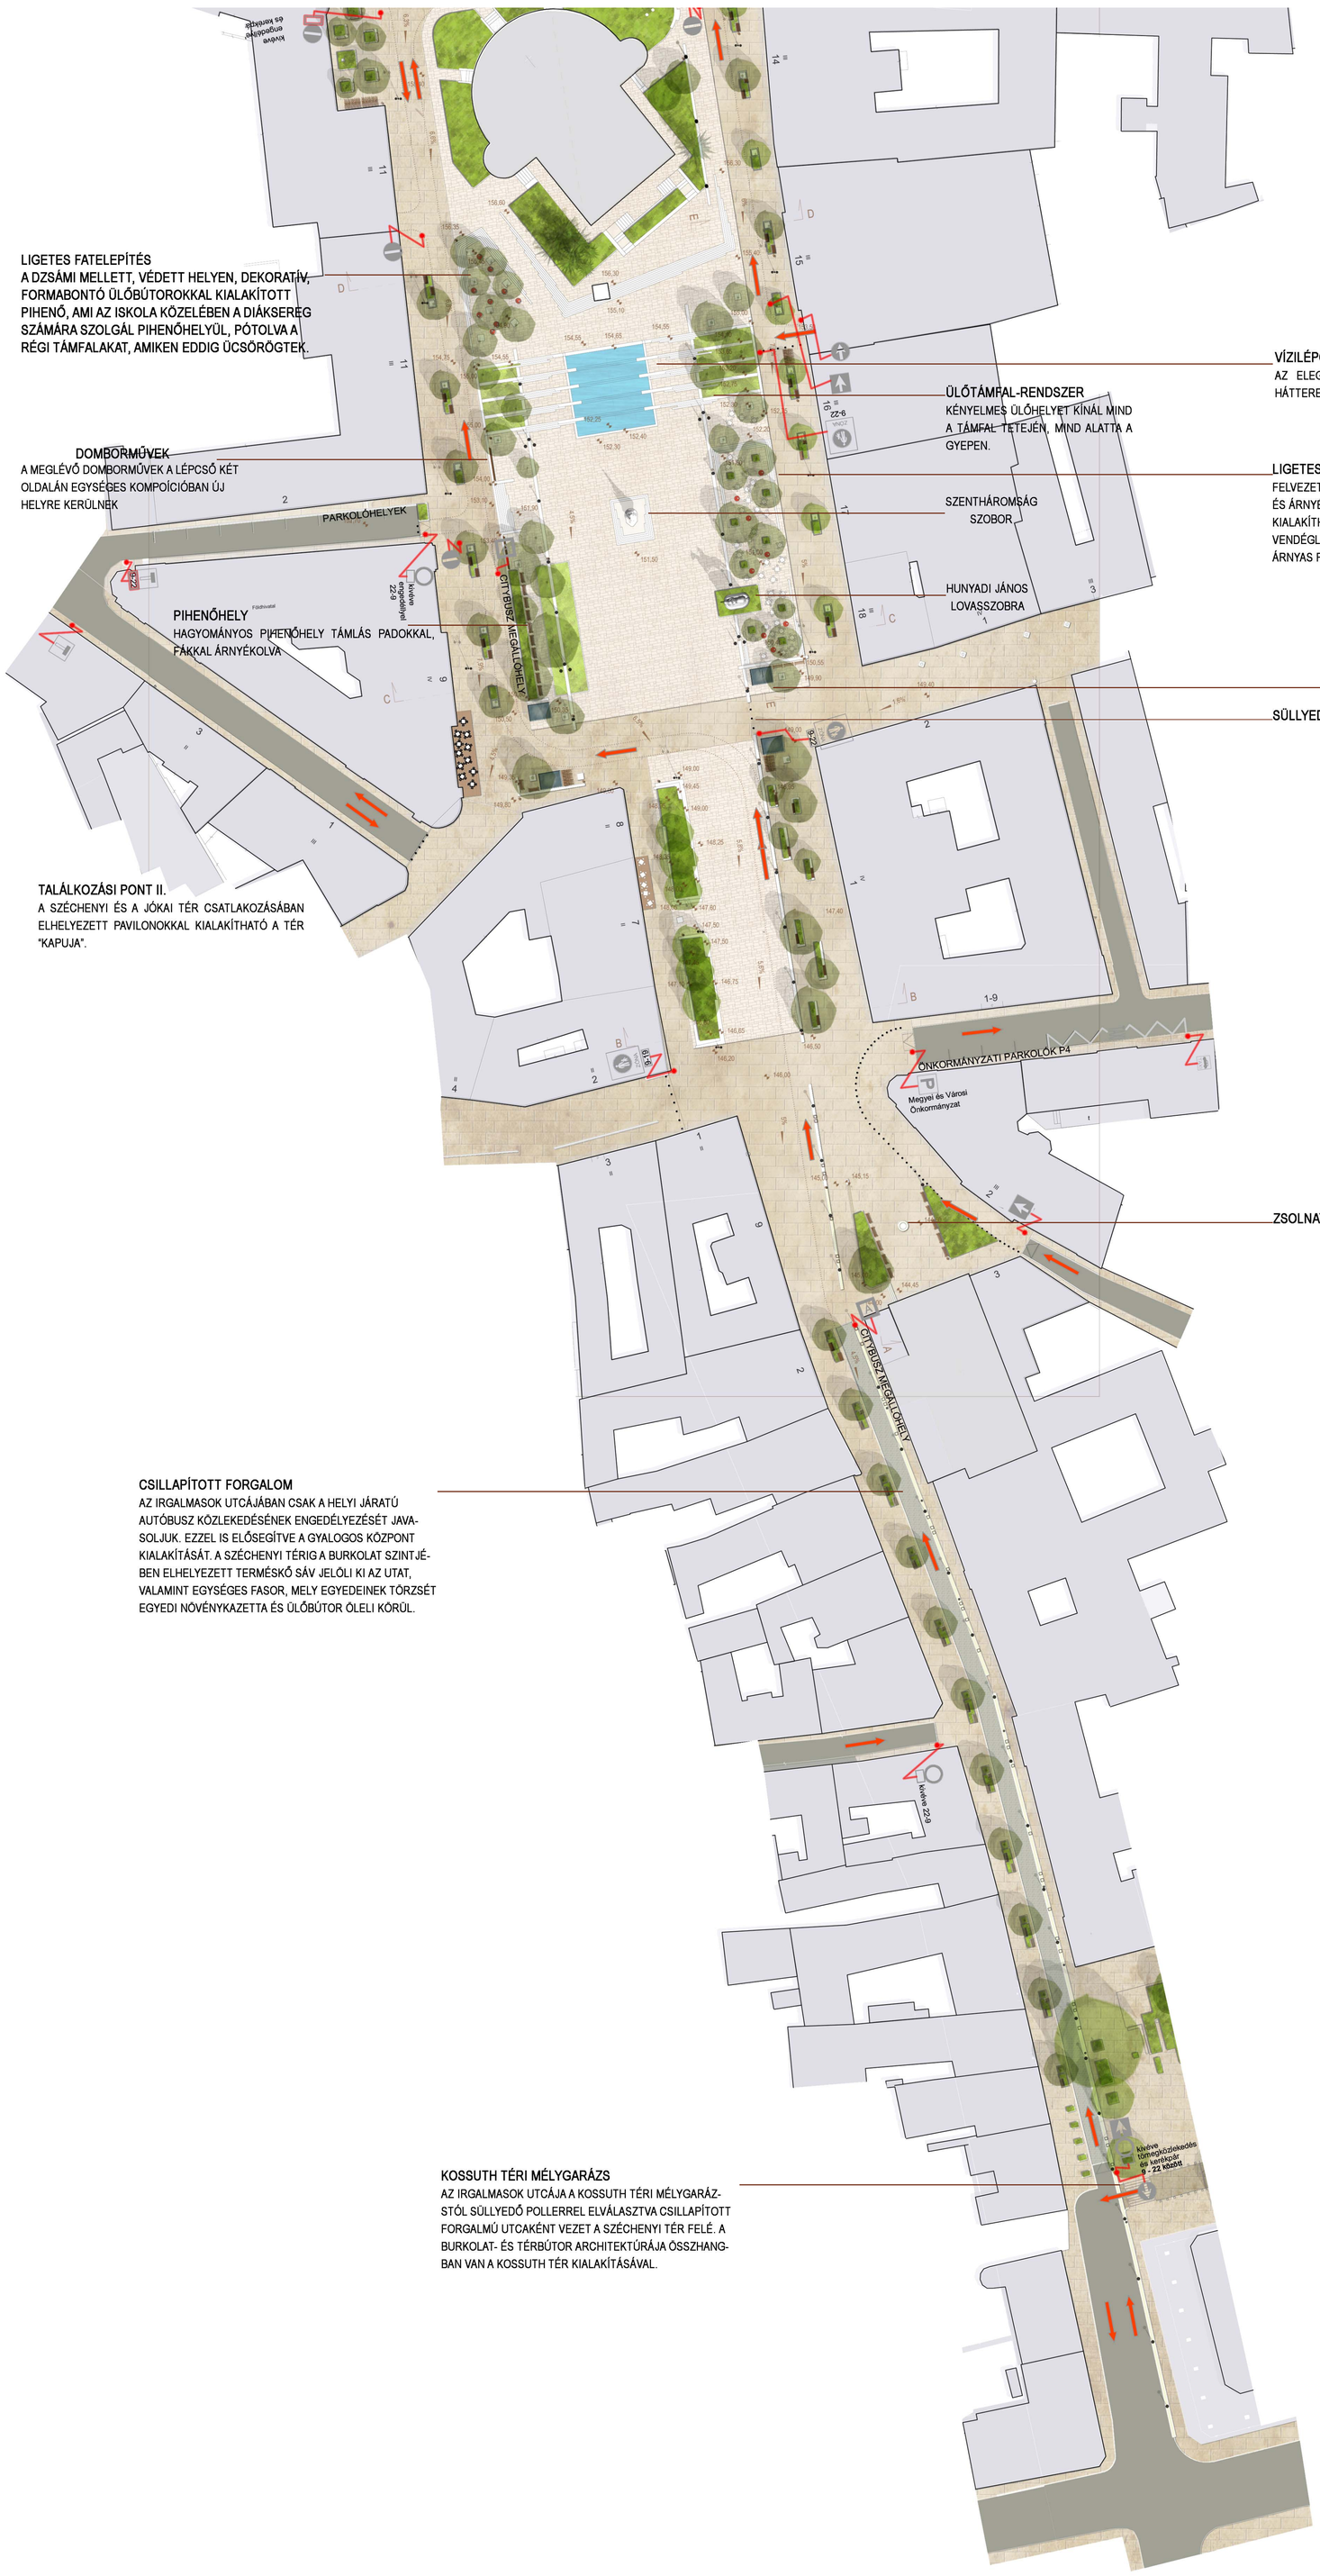

LIGETES FATELEPÍTÉS
A DZSÁMI MELLETT, VÉDETT HELYEN, DEKORATÍV, FORMABONTÓ ÜLŐBÚTOROKKAL KIALAKÍTOTT PIHENŐ, AMI AZ ISKOLA KÖZELÉBEN A DIÁKSEREG SZÁMÁRA SZOLGÁL PIHENŐHELYÜL, PÓTOLVA A RÉGI TÁMFALAKAT, AMIKEN EDDIG ÜCSÖRÖGTEK.

DOMBORMŰVEK
A MEGLÉVŐ DOMBORMŰVEK A LÉPCSŐ KÉT OLDALÁN EGYSÉGES KOMPOÍCIÓBAN ÚJ HELYRE KERÜLNEK

PIHENŐHELY
HAGYOMÁNYOS PIHENŐHELY TÁMLÁS PADOKKAL, FÁKKAL ÁRNYÉKOLVA

TALÁLKOZÁSI PONT II.
A SZÉCHENYI ÉS A JÓKAI TÉR CSATLAKOZÁSÁBAN ELHELYEZETT PAVILONOKKAL KIALAKÍTHATÓ A TÉR "KAPUJA".

CSILLAPÍTOTT FORGALOM
AZ IRGALMASOK UTCÁJÁBAN CSAK A HELYI JÁRATÚ AUTÓBUSZ KÖZLEKEDÉSÉNEK ENGEDÉLYEZÉSÉT JAVASOLJUK. EZZEL IS ELŐSEGÍTVE A GYALOGOS KÖZPONT KIALAKÍTÁSÁT. A SZÉCHENYI TÉRIG A BURKOLAT SZINTJÉBEN ELHELYEZETT TERMÉSKŐ SÁV JELÖLI KI AZ UTAT, VALAMINT EGYSÉGES FASOR, MELY EGYEDEINEK TÖRZSÉT EGYEDI NÖVÉNYKAZETTA ÉS ÜLŐBÚTOR ÖLELI KÖRÜL.

KOSSUTH TÉRI MÉLYGARÁZS
AZ IRGALMASOK UTCÁJA A KOSSUTH TÉRI MÉLYGARÁZSTÓL SÜLLYEDŐ POLLERREL ELVÁLASZTVA CSILLAPÍTOTT FORGALMÚ UTCAKÉNT VEZET A SZÉCHENYI TÉR FELÉ. A BURKOLAT- ÉS TÉRBÚTOR ARCHITEKTÚRÁJA ÖSSZHANGBAN VAN A KOSSUTH TÉR KIALAKÍTÁSÁVAL.

VÍZILÉPCSŐ
AZ ELEGÁNS VÍZARCHITEKTÚRA LÁTVÁNYOS HÁTTERET AD A SZENTHÁROMSÁG SZOBORNAK

ÜLŐTÁMFAL-RENDSZER
KÉNYELMES ÜLŐHELYET KÍNÁL MIND A TÁMFAL TETEJÉN, MIND ALATTA A GYEPEN.

LIGETES FÁSÍTÁS
FELVEZET A TEMPLOMTÓL A DZSÁMIIG ÉS ÁRNYÉKOT AD. ÁRNYÉKÁBAN KIALAKÍTHATÓK KÁVÉZÓK ÉS EGYÉB VENDÉGLÁTÓHELYEK TERASZAI, VAGY ÁRNYAS PIHENŐK.

SZENTHÁROMSÁG SZOBOR

HUNYADI JÁNOS LOVASSZOBRA

TALÁLKOZÁSI PONT I.
A SZÉCHENYI TÉR ÉS A KIRÁLY UTCA CSATLAKOZÁSA -TALÁLKOZÁSI PONT - ÚJSÁGÁRÚSSAL, FÁVAL, PADDAL MEGJELÖLT HELY

SÜLLYEDŐ POLLER

ZSOLNAY-KÚT

PÉCS 2
VÁROSKÖZPONT MEGÚJÍTÁSA
ÁTNÉZETI HELYSZÍNRAJZ

M=1:250