


Malom U.

Rózsa U.

Bajcsy-Zsilinszky E.út

Kis-duna sétány

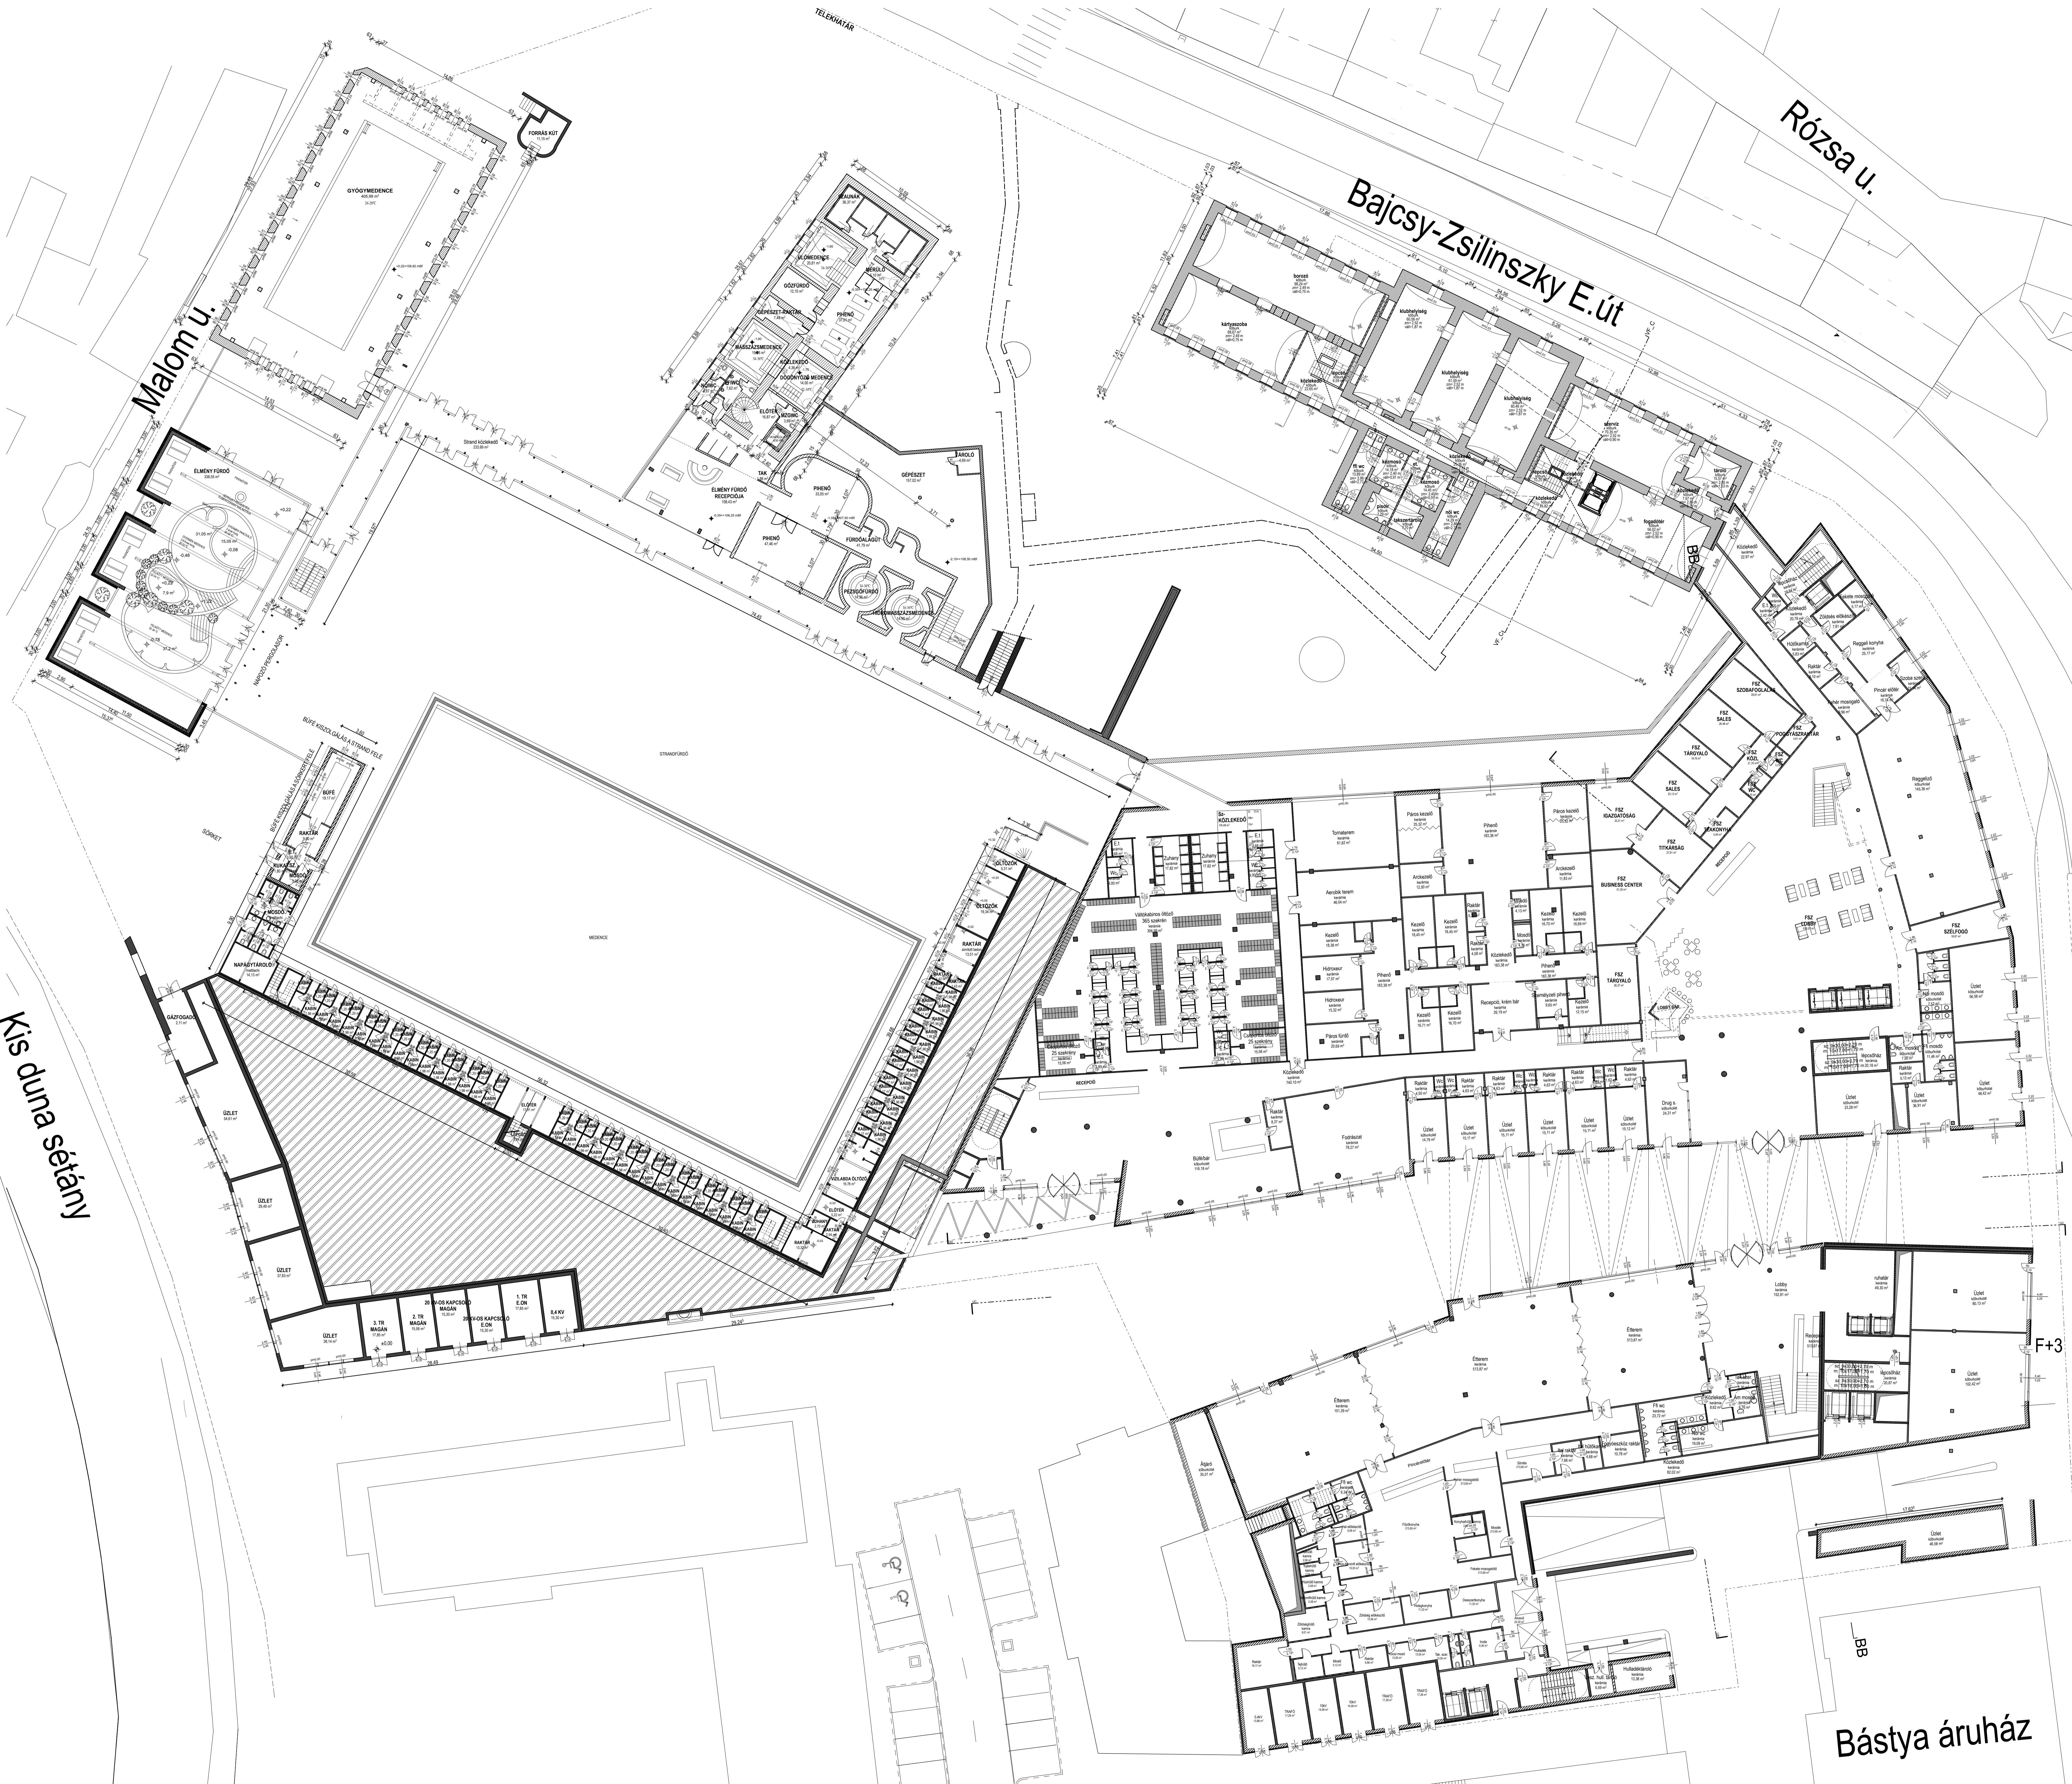

Bánya áruház



40 00 x 100 00 m²
 SZENT ISTVÁN FÜRDŐSZÁLLÓ
 BUDAPEST, HUNGÁRY
 REGIA CIVITAS KFT.
 L2 ÉPÍTÉSZ KFT.
 LUKÁCS PÉTER