




Látvány a Zsolnay gyár felé

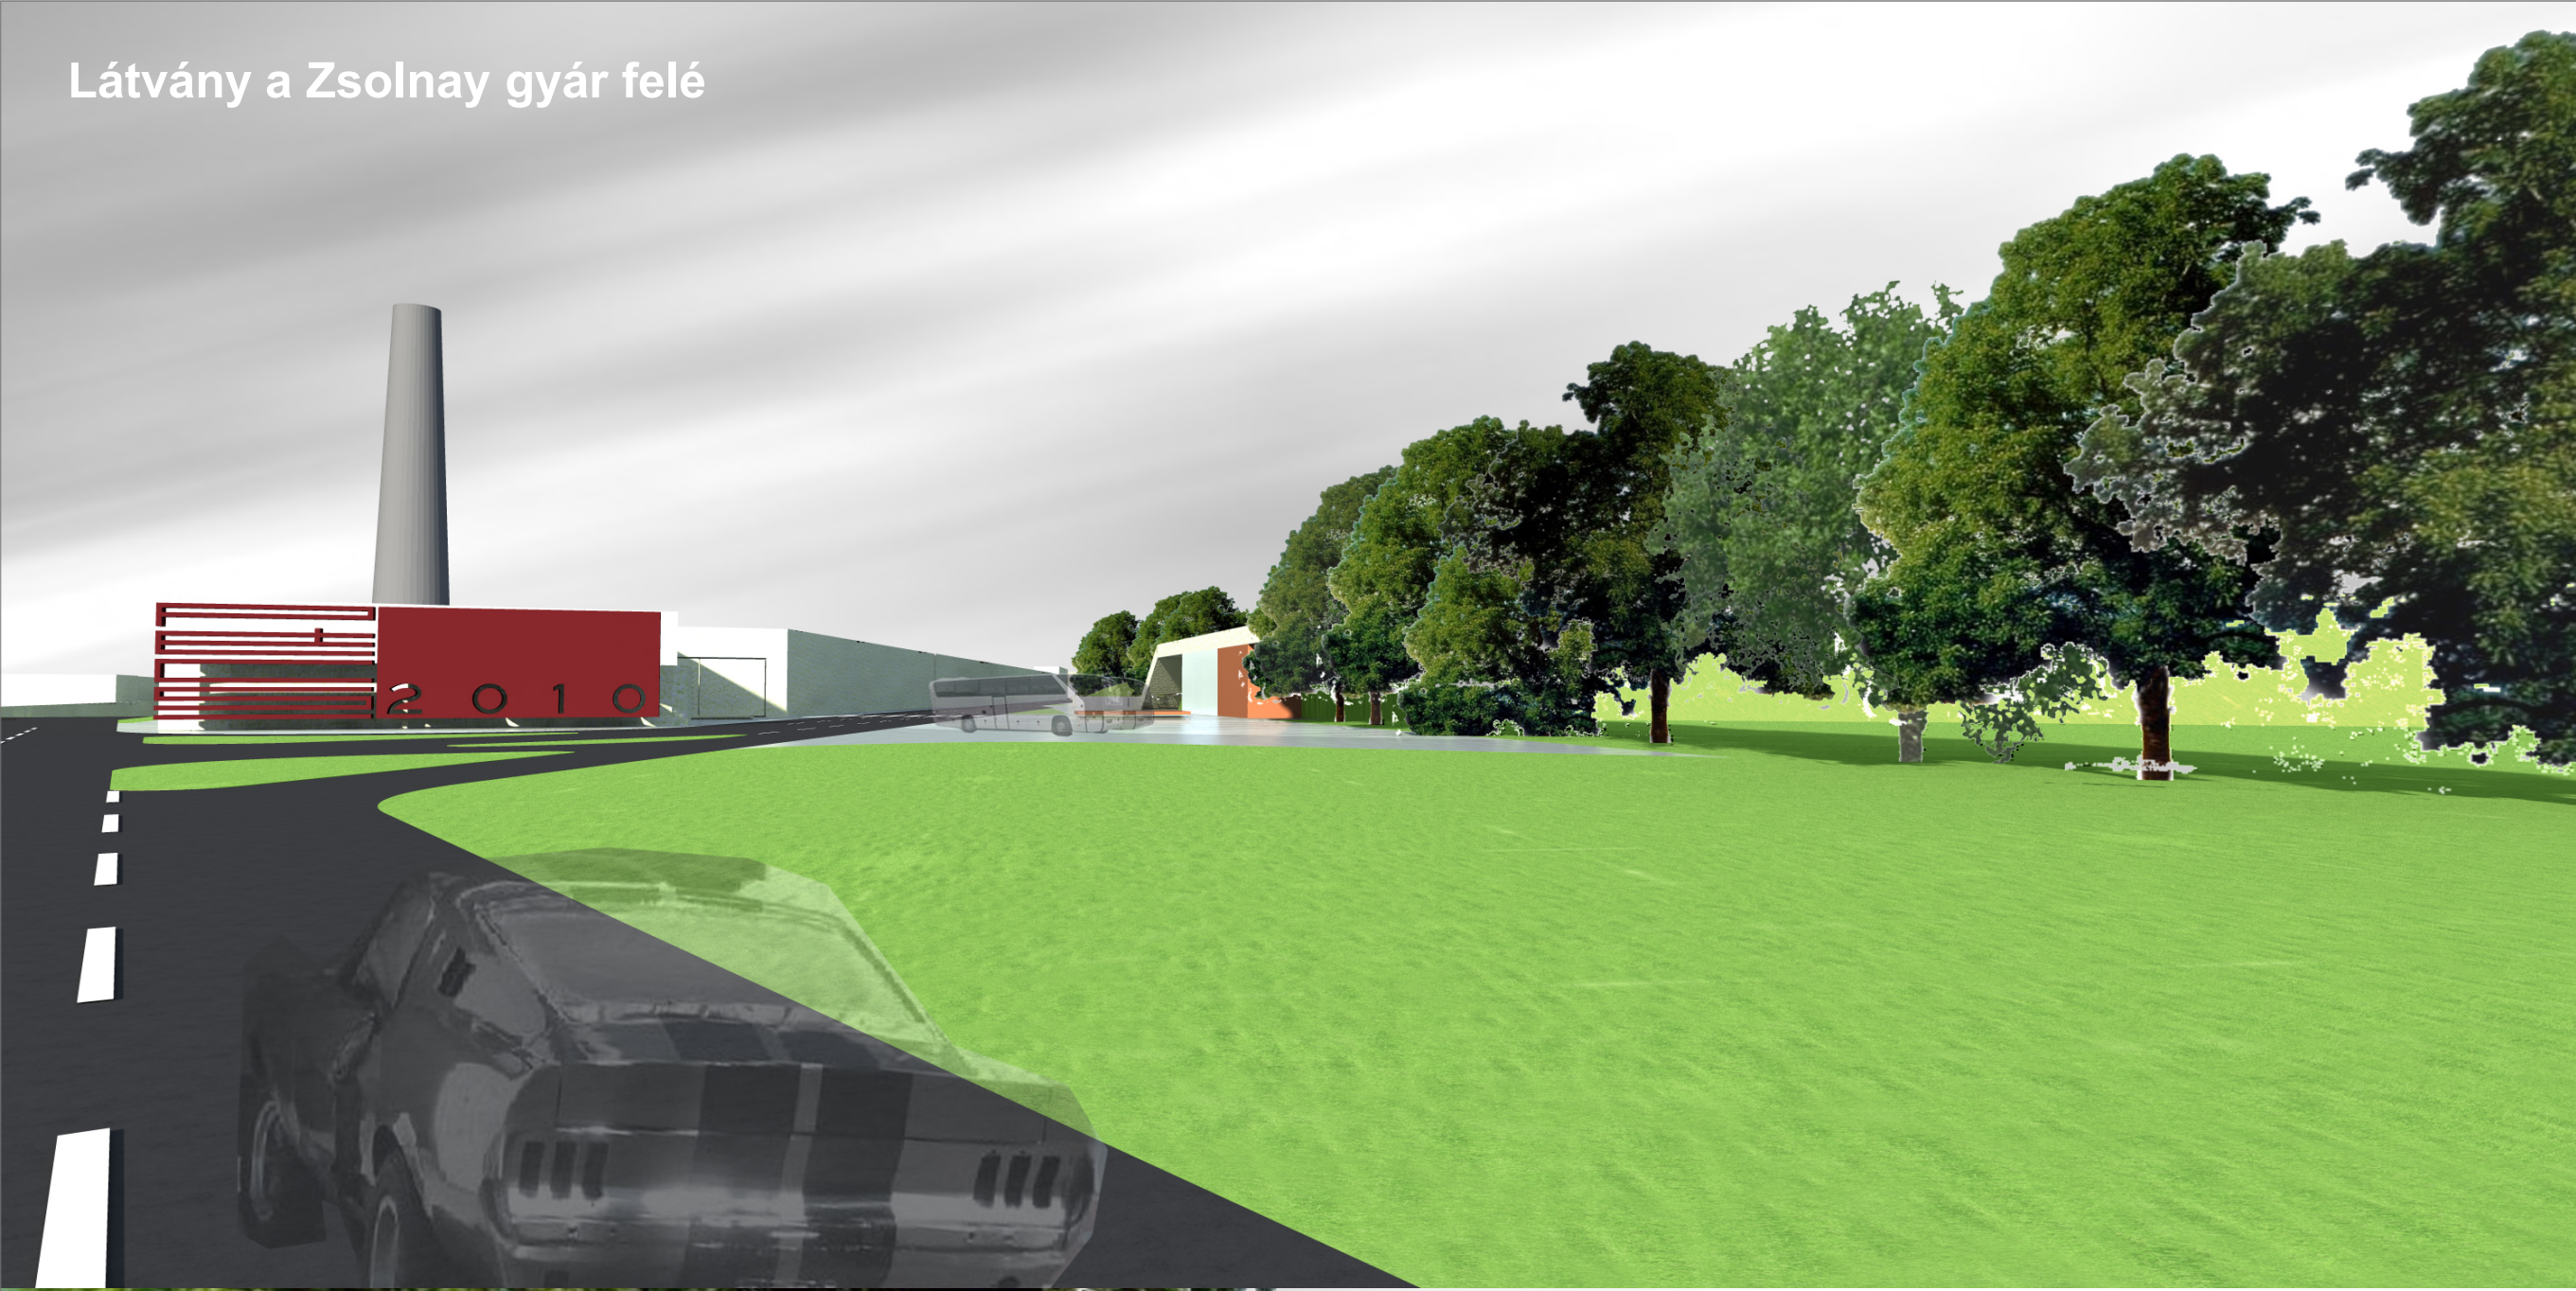


Látvány a parkoló felé



Keresztmetszet a Zsolnay gyár előtti teresedésnél 1:200

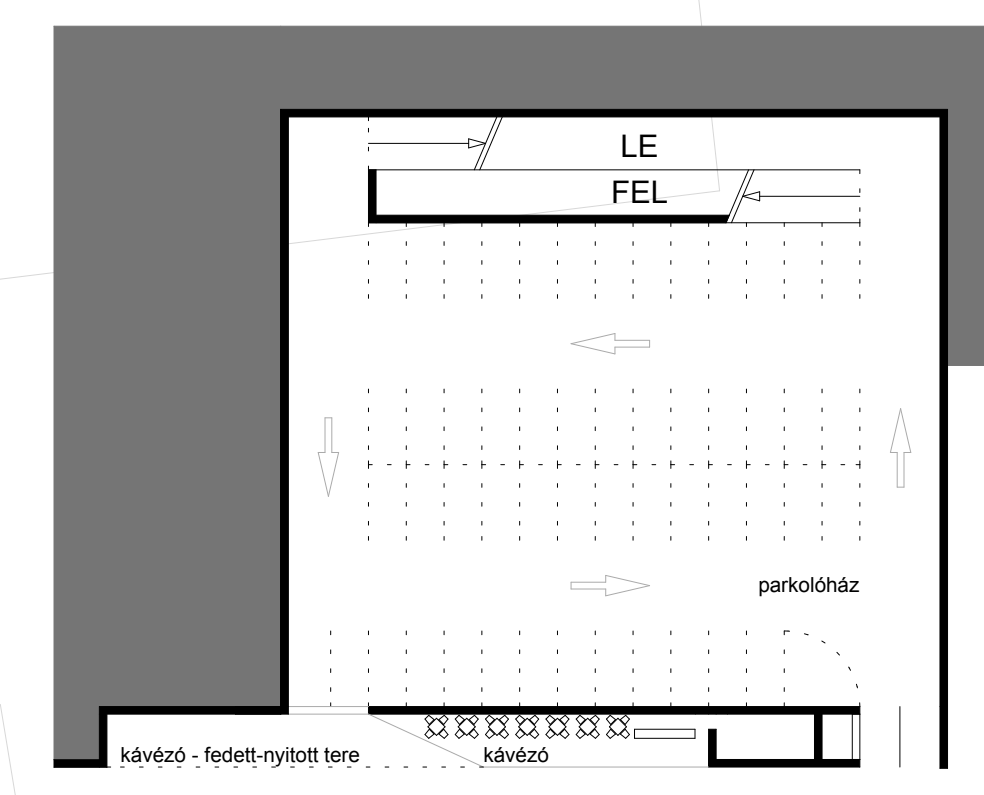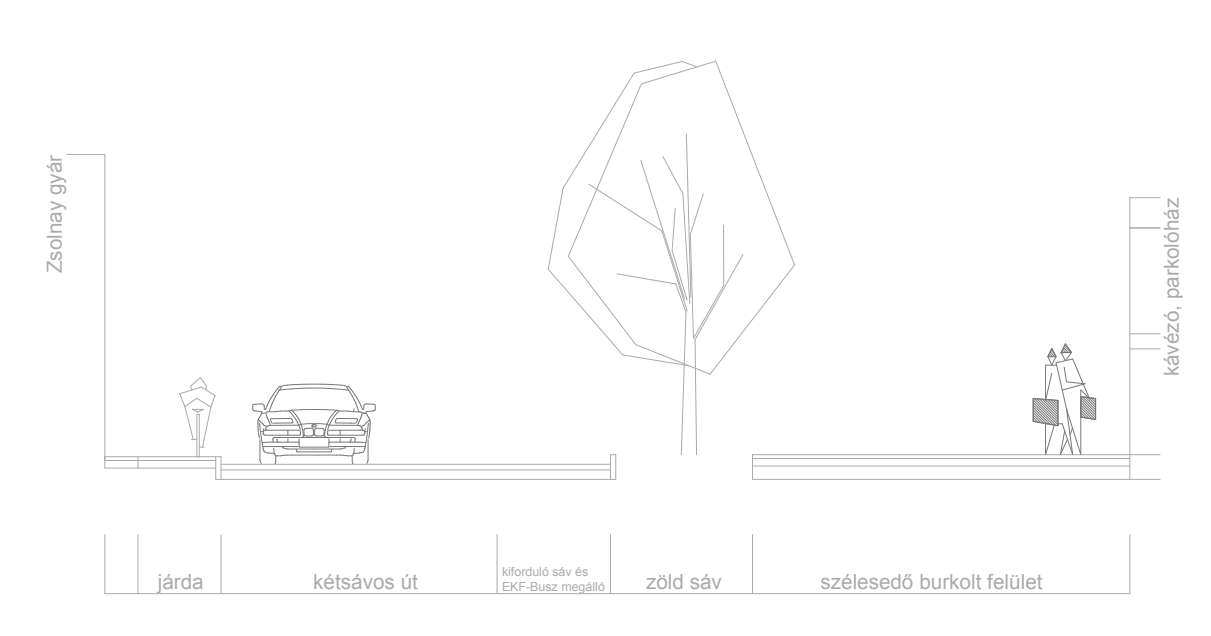

PARKOLÓHÁZ
FÖLDSZINTI ALAPRAJZ M = 1 : 500

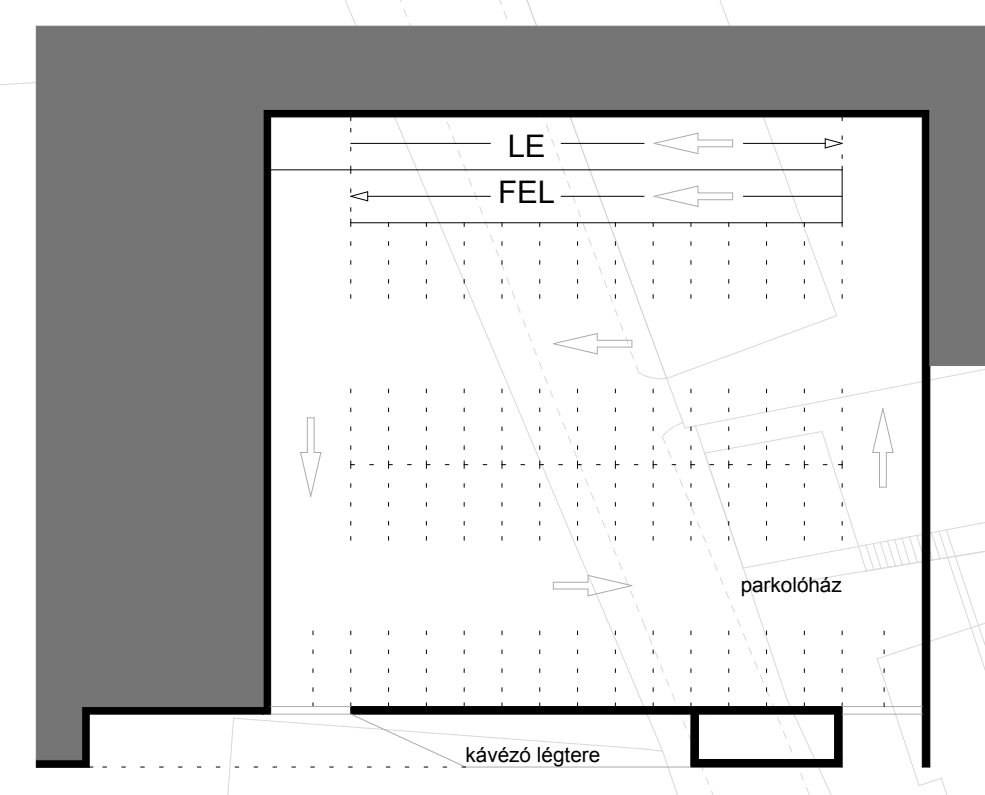

PARKOLÓHÁZ
EMELETI ALAPRAJZ M = 1 : 500

A Zsolnay tömb keleti vége Budapest felől érkezve az első jellemes pont, az EKF városrész egyik kapuja.

A gyár bütöje építésészileg rendezetlen, ugyanakkor frekvenciát helyzete miatt kezelni érdemes. Javasoljuk a bütő képzőművészeti alkotással való letakarását (a látványterveken EKF logo -val jelöltük), amely a Zsolnay gyár innen jól látható egyik kéményével - helyzetük és egymással való viszonyuk miatt - emblematikus elem lehet.

A gyár északi oldalán futó út és a parkolók közötti ék alakú területen teresedés alakítottunk ki, amely az EKF negyed egyik előszobája. A 6-oson kelet felől érkezők itt tehetik le autóikat, felszállhatnak az EKF-BUSZ -ra, vagy gyalogosan elérhetik a Zsolnay északi bejáratát, ahonnan továbbhaladhatnak a belváros felé az EKF-BUSZ -szal.

10 db buszparkolót térszinen, míg a gépkocsikat a terepbe illesztett kétszintes parkolóházban helyeztük el. A kiírás szerinti fennsíkion kialakítandó parkoló ellen szól, hogy közel 6 m magasságra kellene az autókat felvinni, ami jelentős rámparendszert igényel, továbbá a Zsolnay mauzóleumtól nyíló panorámát is zavarja. A parkolóházat a tervezési területen helyeztük el, a közel 6m magas részübe vájva. Teteje zöldtető, így a mauzóleumtól nyíló panorámát nem zavarja.

A parkolóház déli (és egyben egyetlen) homlokzatán a térhez csatlakozóan egy kávézó javasolunk elhelyezni, ami alapvetően a busszal érkező csoportok kényelmét szolgálja.

Meglévő és új telepítésű fákkal az úttal szöglet bezáró térfalat alakítottunk ki, amely tölcésrészű, a 6-os út felé nyíló teret hoz létre. Ebbe a térfalba simul a parkolóház-kávézó homlokzati síkja is.

A Diósi út becsatlakozását is megoldottuk a csomópontban, ugyanakkor javasoljuk, hogy a Diósi út és a 6-os út csatlakozásata tervezési területől keletre célszerű kialakítani, csökkentendő az itt kialakítandó csomópont komplexitását.

