


FEKETE GYÉMÁNT TÉR

Az öt épülettömb és az általuk körbezárt tér a szocialista városépítést értékes emléke. Telepítése, zártsága is figyelemre méltó. A tömb kívülről gépjárművel körbejárható, több helyen be lehet hajtani a belsőbe. A belsőben jelenleg alapvetően zöldterület fás, cserjés területekkel. Két játszótér van benne, a többi fás ligetes terület, a belső közlekedés nem szétválasztott. Elképzelésünkben a tömbbelső mentesül a gépjárműforgalomtól, a parkolási igényt a határoló utcák mentén kialakított megállóhelyek elégítik ki. Tehát a tömbbelső alapvetően a gyalogosoké lesz, természetesen a belső burkolat kialakítása olyan, hogy igény esetén minden épület belülről is elérhető autóval.

A Fekete gyémánt teret alapvetően két részre osztottuk, mely háromféle térhasználatot takar. Az északi és déli része az intenzívebb zöldfelületként megjelenő rész, melyek közül a déliben kap helyet egy nagyobb játszótér, az északi pedig megmarad parkosított használatra sétautakkal, pihenőhelyekkel. A sétautak kialakításánál felhasználtuk a jelenlegi nyomvonalakat, illetve kiegészítettük azokat. A belső középső részén, a telepítés által jól definiált részen megfordult a zöld és a burkolt felületek aránya, egy teret alakítottunk ki, melyet fák szegélyeznek, ezeket mobil, dézsás növényzet egészíti ki. Mivel a tér belső növényzete és a pihenőpadok mobilak, a pihenő, találkozó térből könnyen lehet rendezvényteret kialakítani, akár rendezvényteret, kisebb koncertet lehet tartani, ehhez a színpadnak külön helyet jelöltünk meg, de akár piacot, vagy kirakodó vásárt is lehet tartani, vagy éppen egy nagy sátrat felállítani, esetleg szabadtéri rendezvényt, bemutatókat tartani. Az általunk javasolt kialakítás továbbra is biztosítja a tömbbelső szükséges zártságát, másrészt meg tudja teremteni a szükséges kapcsolatot is a külvilággal. Ezáltal nem szeparálódik teljesen, mégis zárt tud maradni, és lényegesen több mindenre lehet használni a területet.

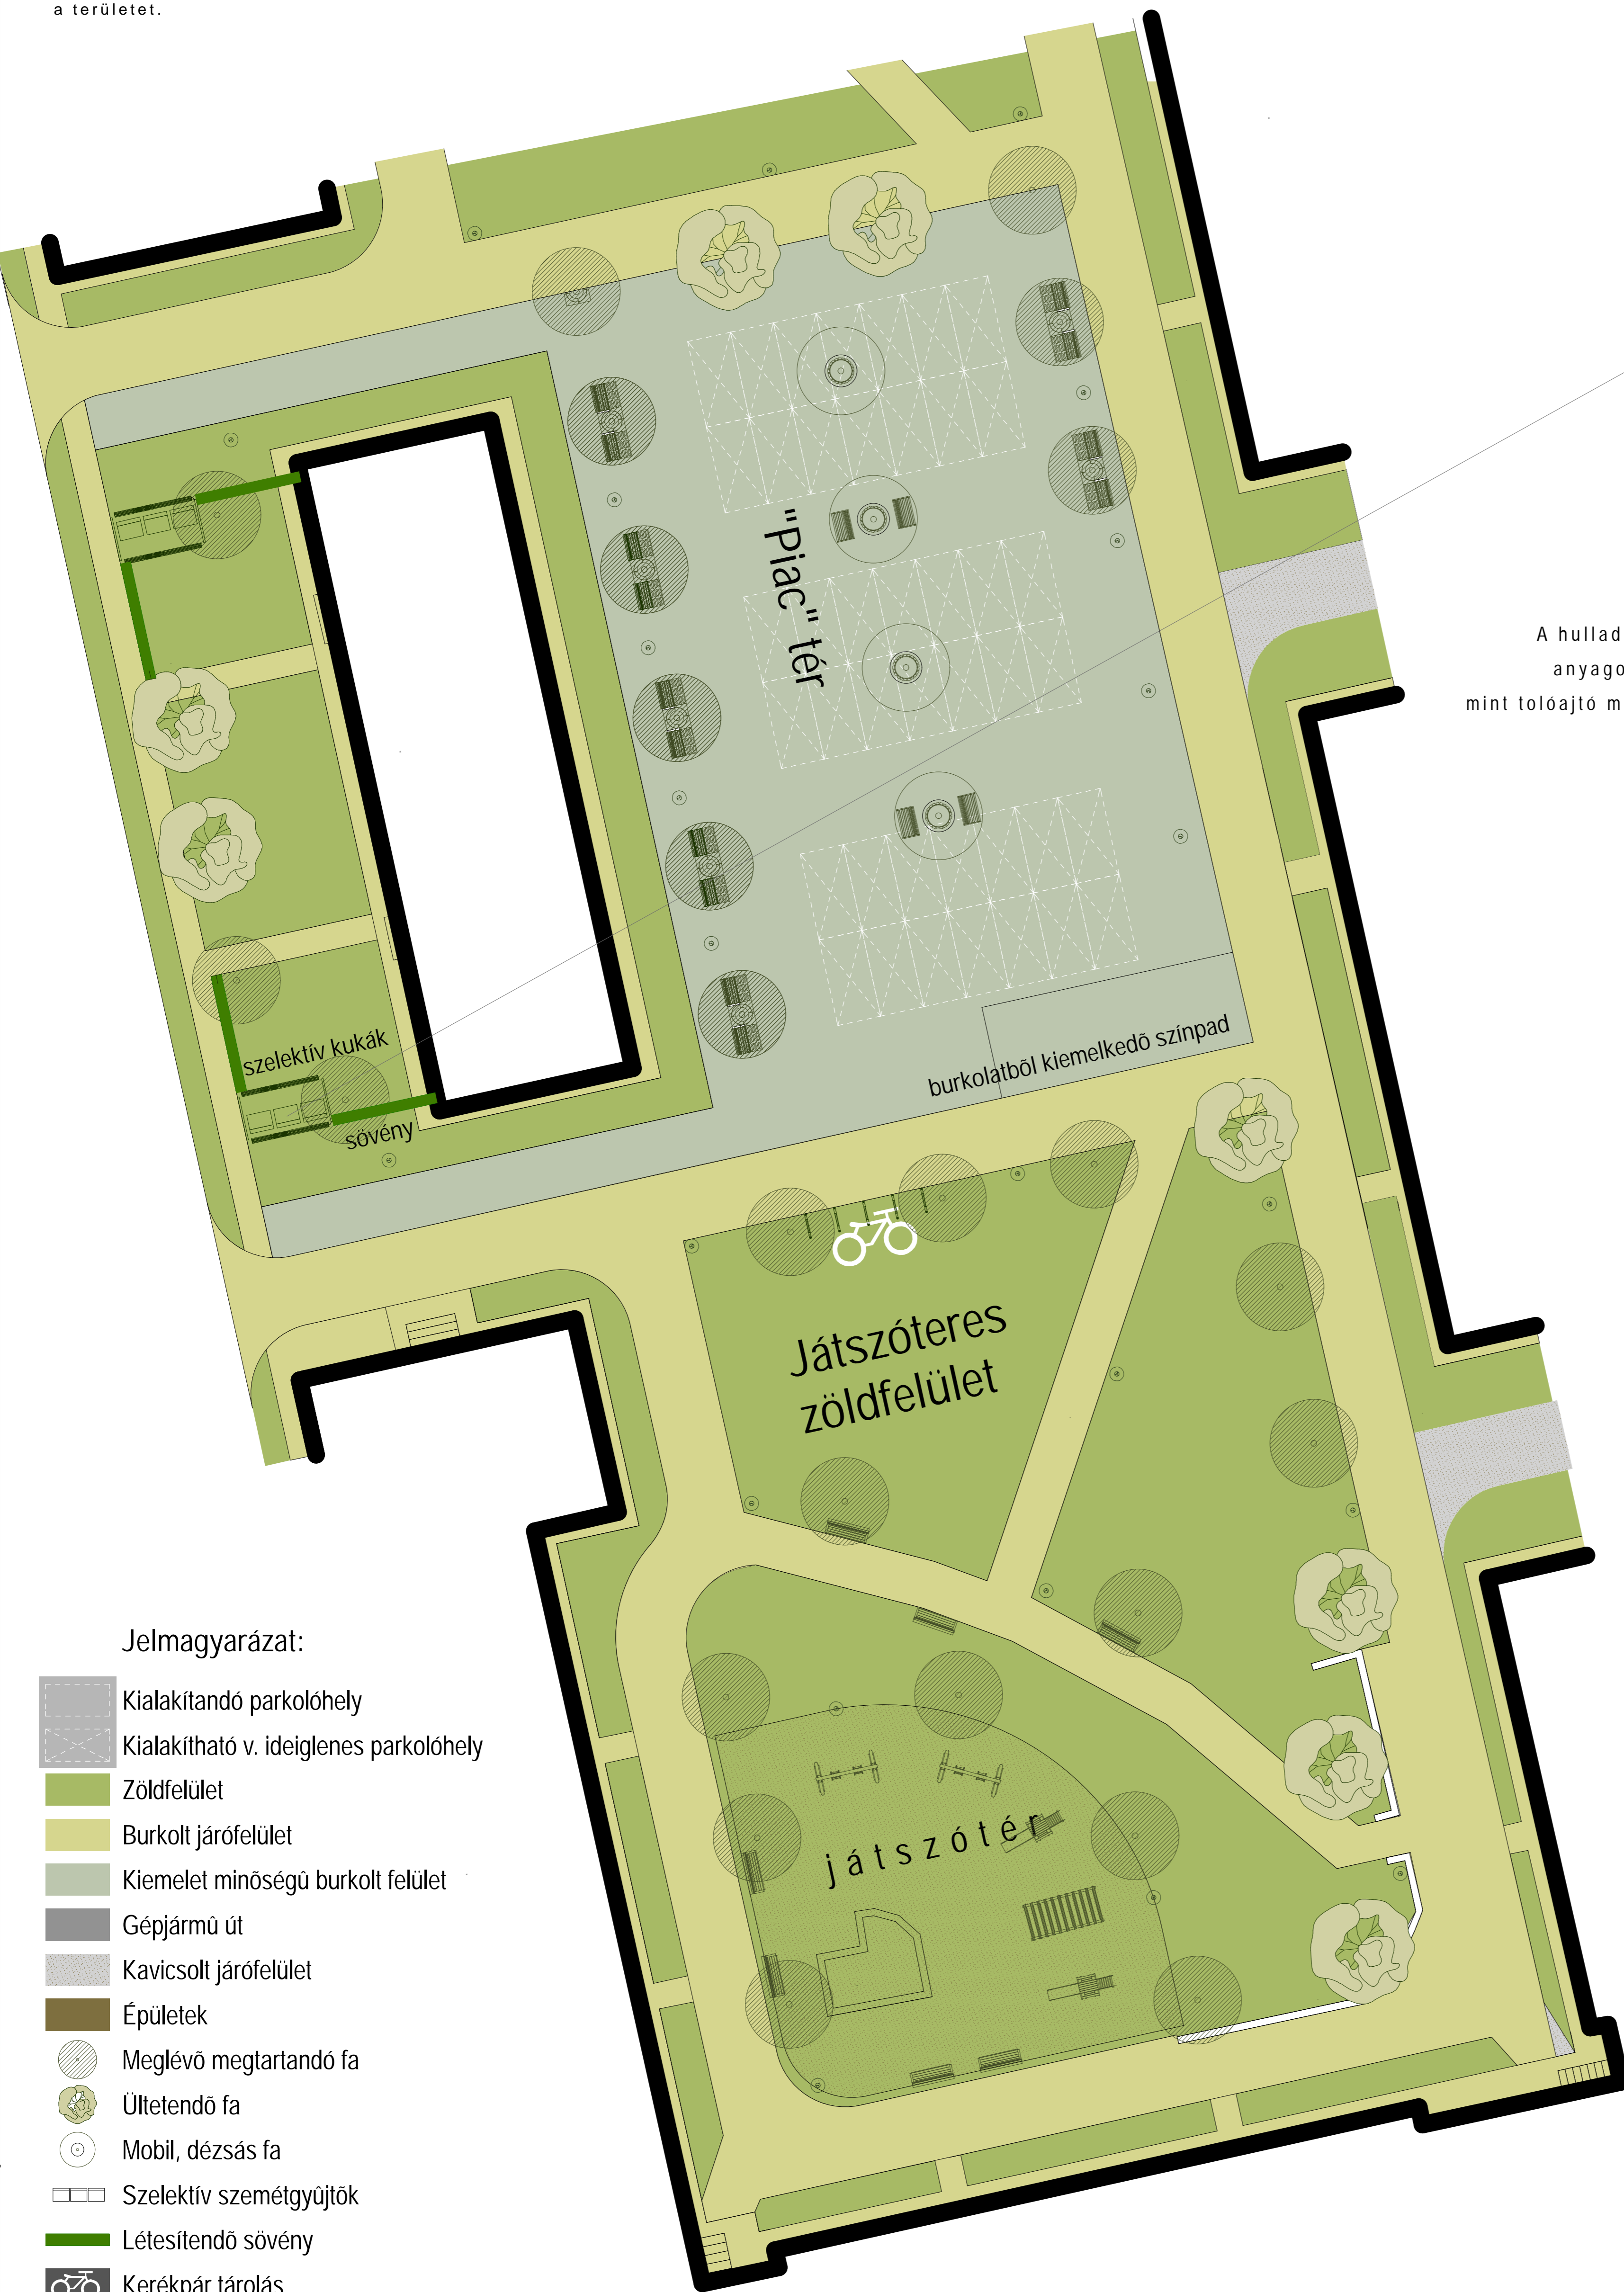

-Szelektív konténerek és tárolójuk-
A hulladékgyűjtők anyaghasználatát az egyéb köztéri bútorokon alkalmazott anyagokkal harmonizál. A mindennapi használat során a tároló zöld szára mint toloajtó működik. A konténerek ürítéséhez a tároló teljes felülete megnyitható.


gyalogos keringés

gépkocsi keringés

átkötő gyalogos ,
esetleg gépkocsi útvonal

Feketegyémánt tér
közlekedési sémája

A Fekete gyémánt térenél a gépjárművel való megközelítést alapvetően kizárjuk a tömb belsejéből, de biztosítjuk a feltöltéshez, rendezvényhez, költözéshez stb. szükséges elérés lehetőségét a gyalogosoknak fenntartott burkolaton. A parkolást a határoló utcák mentén oldottuk meg. Megoldásunk magában hordozza annak a lehetőségét is, hogy a belső gépjárművel való állandó megközelítése a javasolt kialakítás módosítása nélkül továbbra is megoldható lehessen. Ebben az esetben a teljes körülráhatóságot megszüntetve az északi zöldfelület feletti részen és a déli zöldfelület alatti részen haladhatnának a gépjárművek a legközelebbi kijáratig.

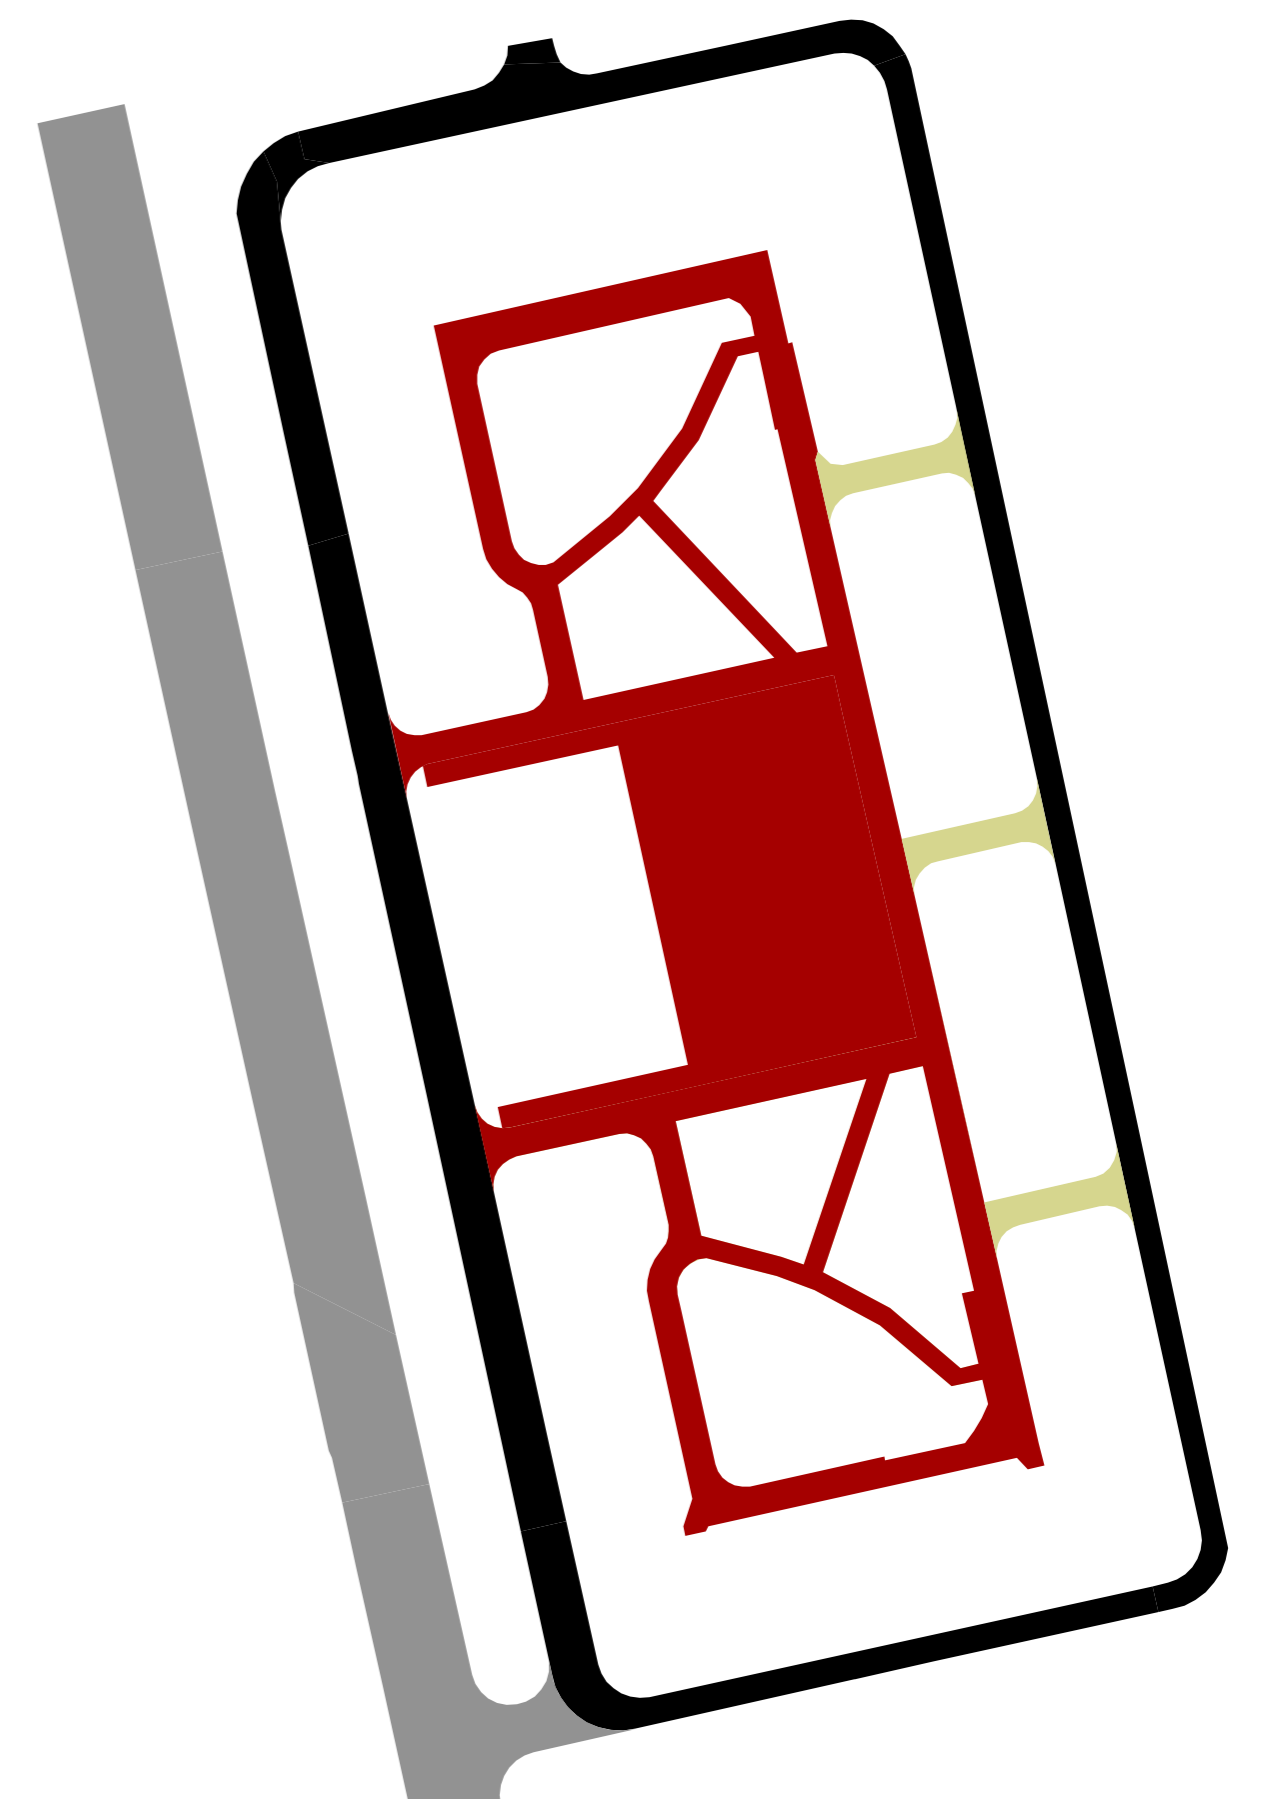

Jelmagyarázat:

- Kialakítandó parkolóhely
- Kialakítható v. ideiglenes parkolóhely
- Zöldfelület
- Burkolt járófelület
- Kiemelet minőségű burkolt felület
- Gépjármű út
- Kavicsolt járófelület
- Épületek
- Meglévő megtartandó fa
- Ültetendő fa
- Mobil, dézsás fa
- Szelektív szemétyűjtők
- Létesítendő sövény
- Kerékpár tárolás

FEKETE GYÉMÁNT TÉR

M1:200 E3