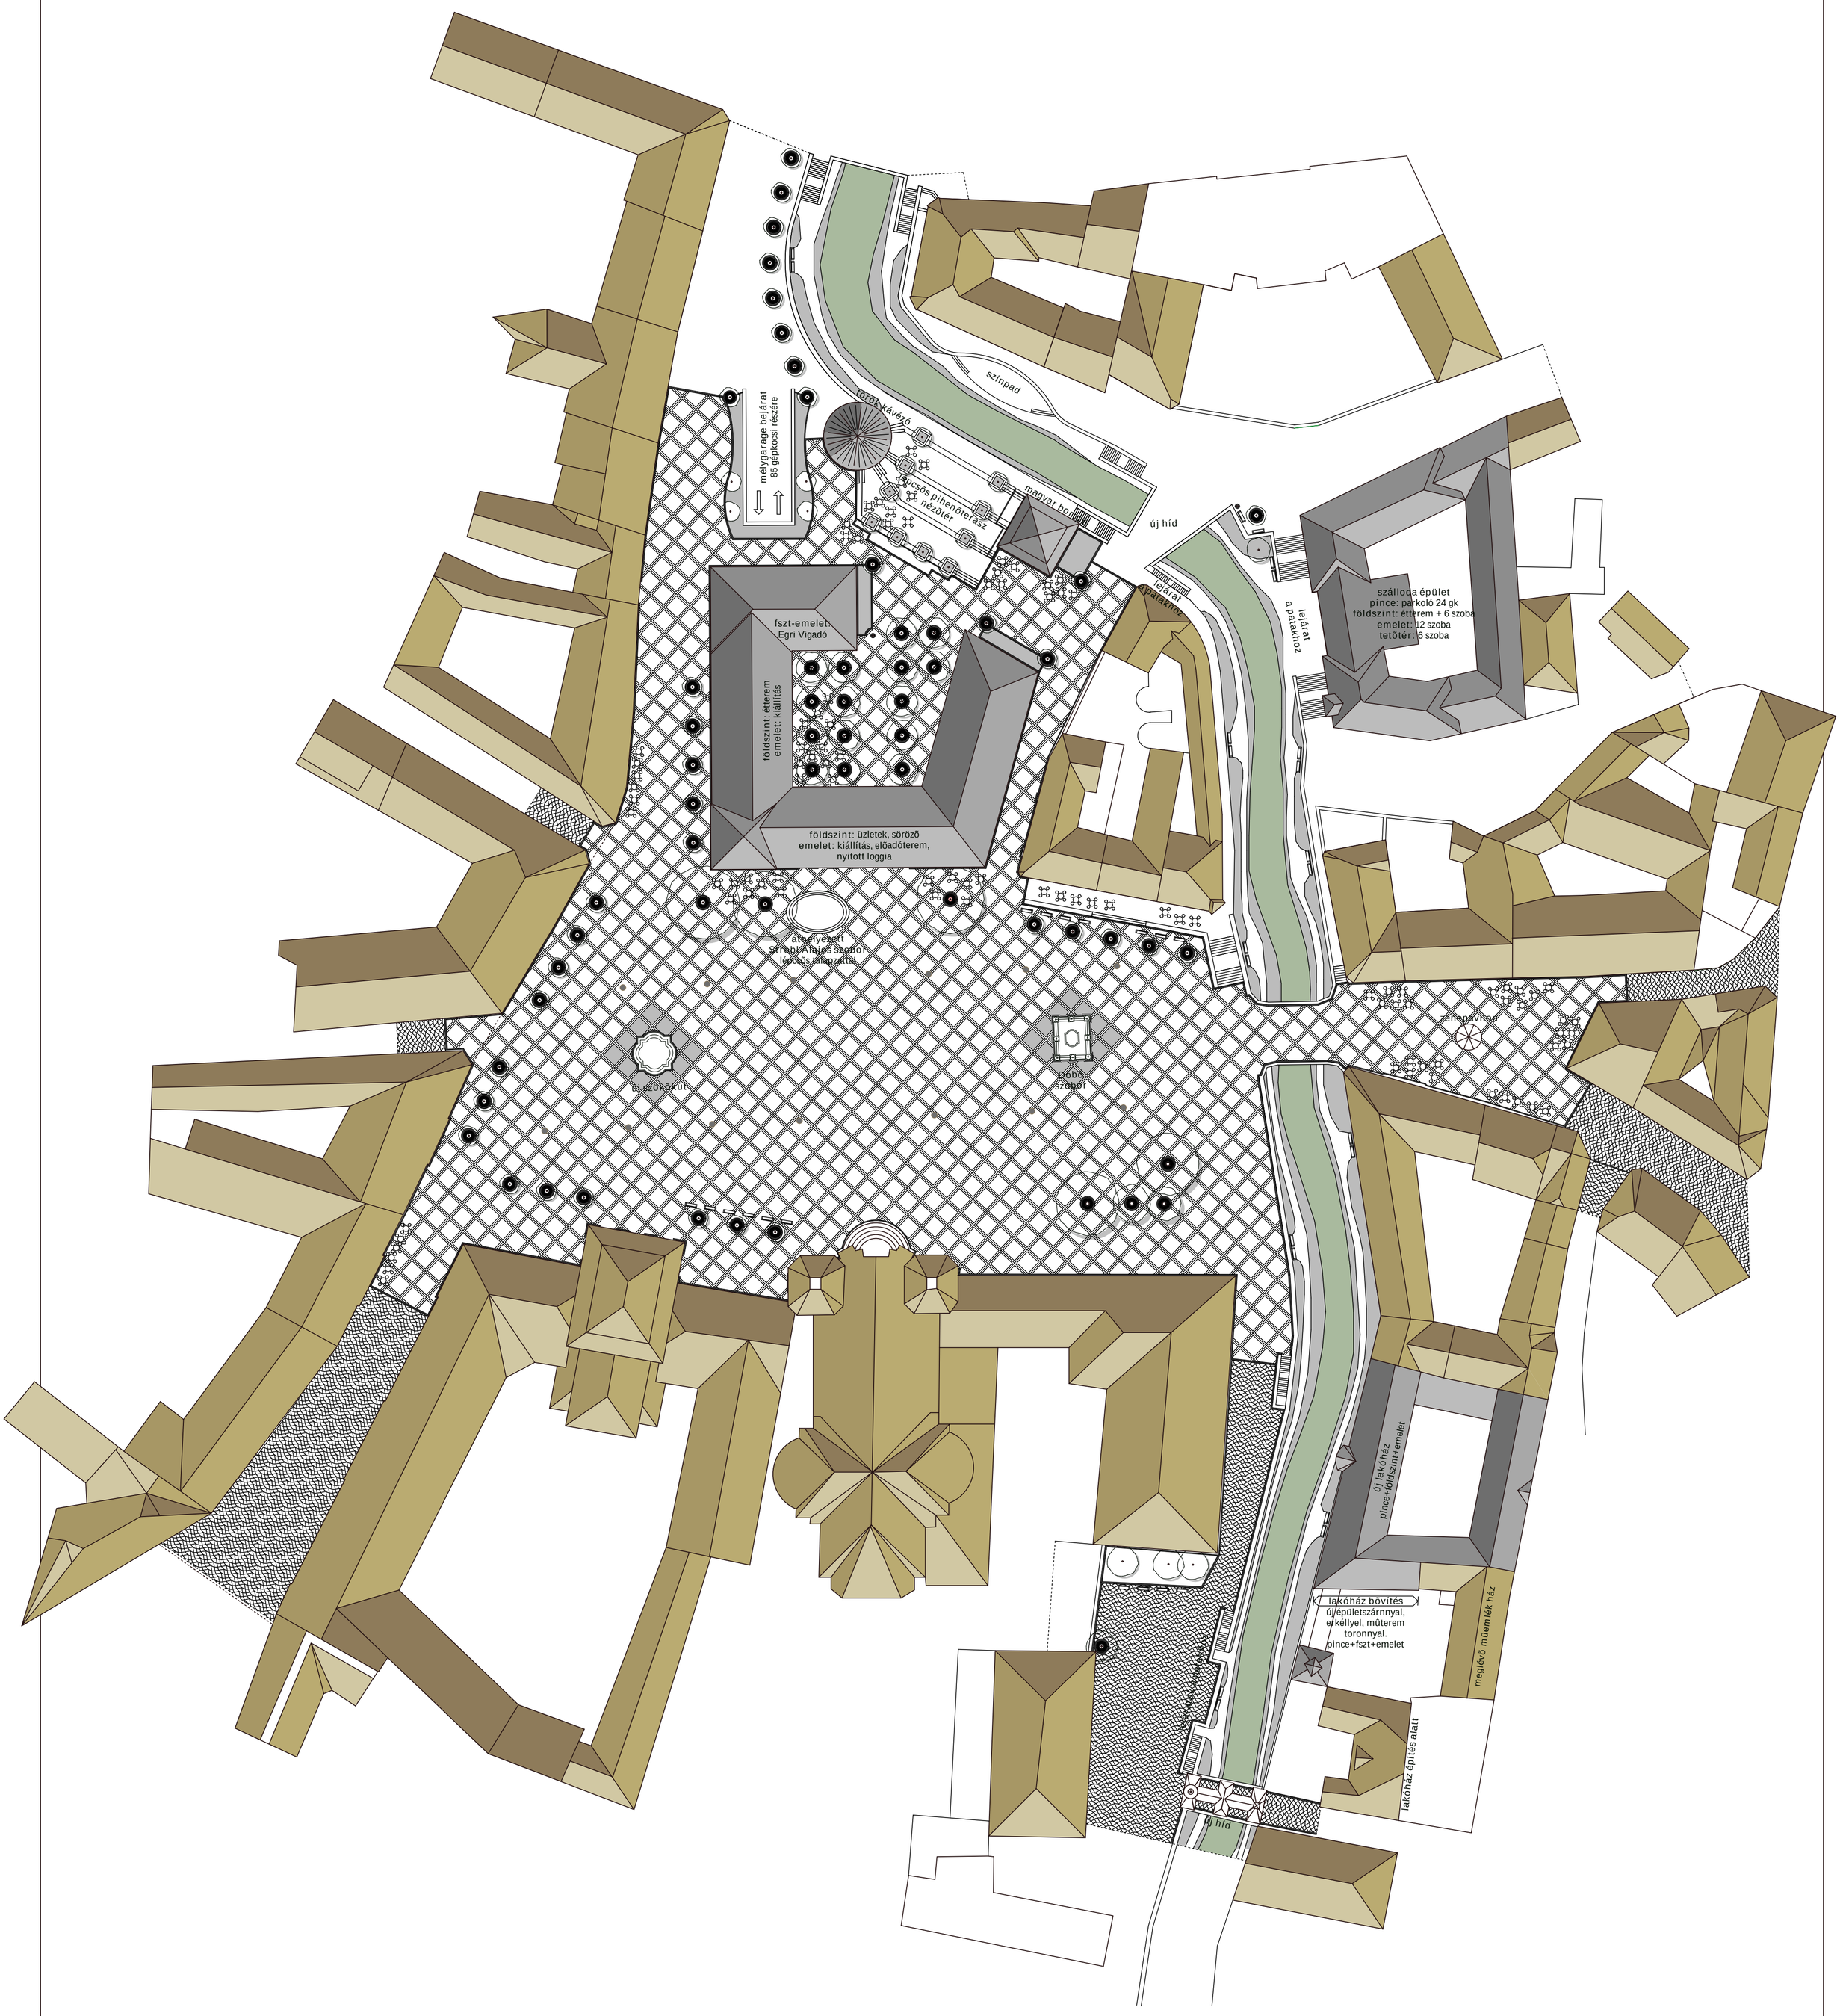Összefoglaló tervlap a közterületek ábrázolásával
lépték 1:500