BUDAPEST SZÍVE - VÁROSHÁZA FÓRUM TERVPÁLYÁZAT 2008

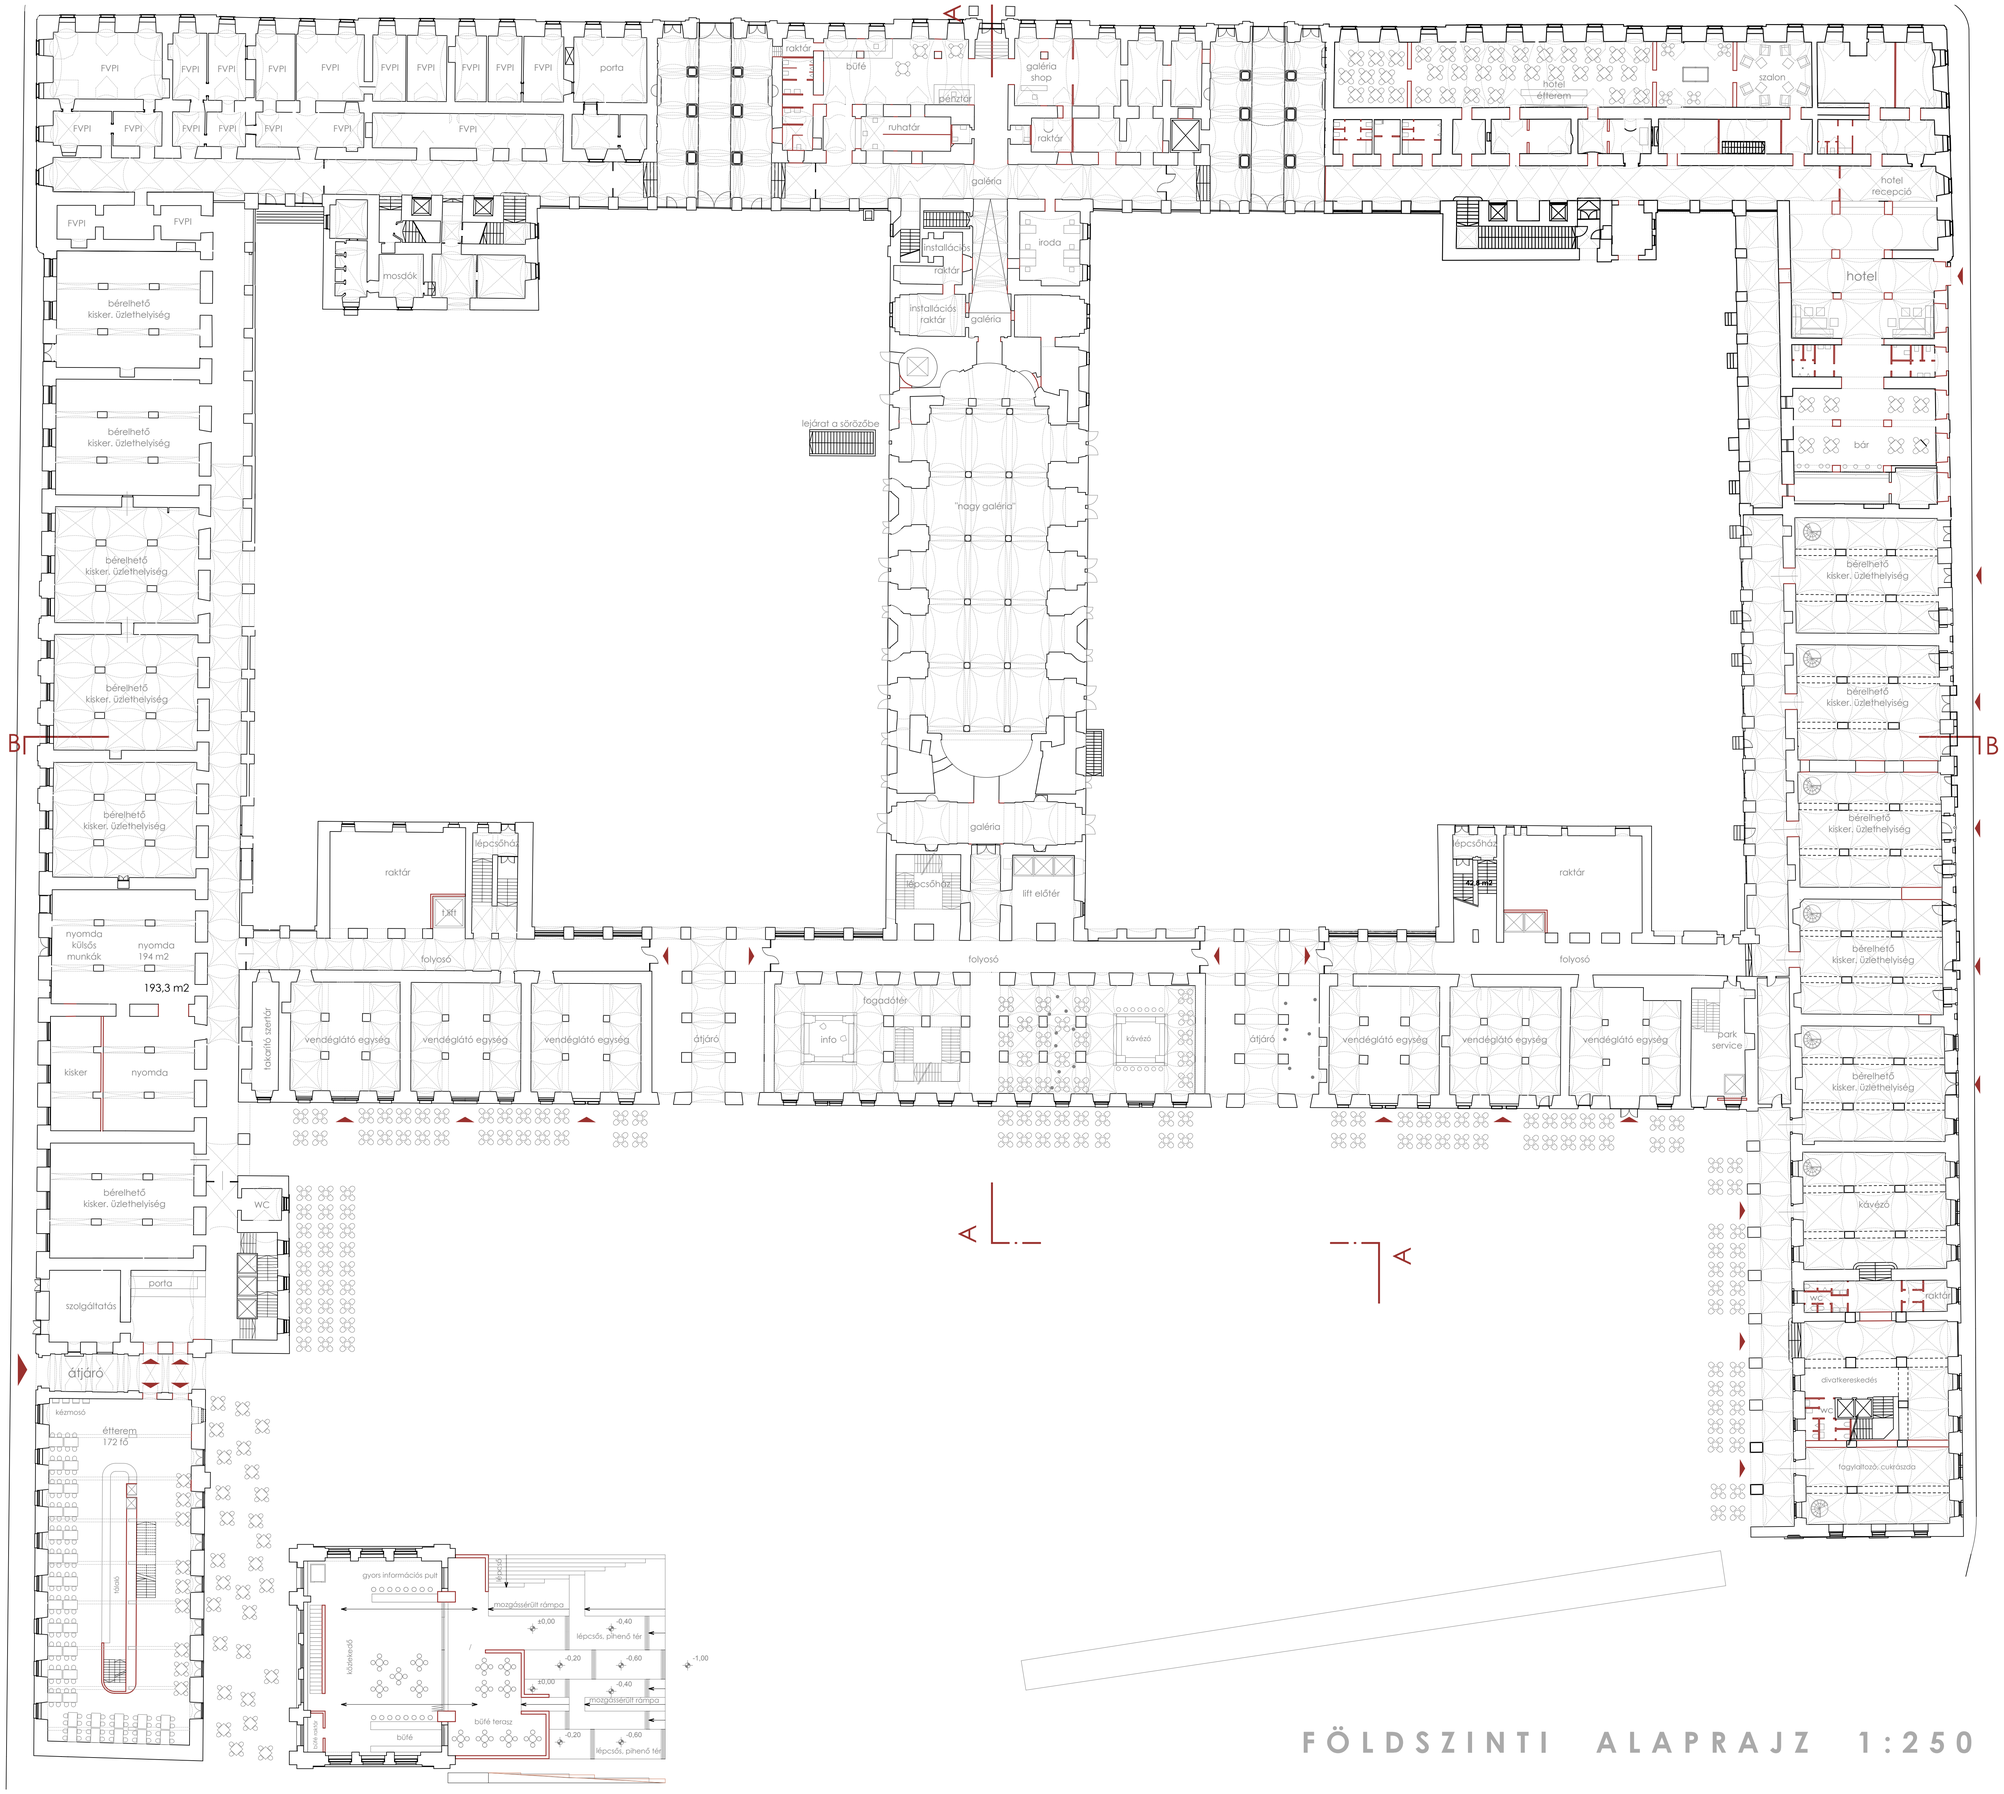

FÖLDSZINTI ALAPRAJZ 1:250

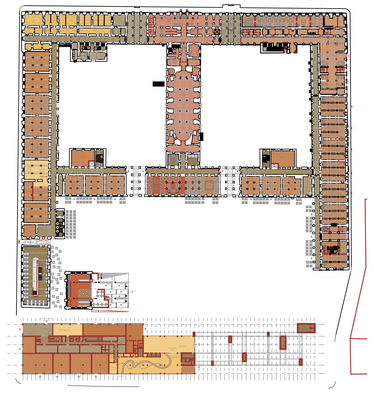

HIVATALOK
- VÁROSVEZETÉS
- ÜGYOSZTÁLYOK
- KÉPVISELŐK
- KÜLSŐ HIVATALOK
- ÜGYFÉLSZOLGÁLAT
- KIEGÉSZÍTŐ HIVATALI FUNKCIÓK

HÁTTÉR
- FÜGGŐLEGES KÖZLEKEDŐK, AKNÁK
- SZOCIÁLIS ÉS JÓLÉTI FUNKCIÓK
- VÍZSZINTES KÖZLEKEDŐK
- KISZOLGÁLÓ TERÜLETEK ÉS ÉPÜLETGÉPÉSZE
- PARKOLÓK

ÜZLETI
- BÉRIRODA
- VENDÉGLÁTÁS
- KISKERESKEDELEM ÉS SZOLGÁLTATÁS
- SPORT, REKREÁCIÓ
- SZÁLLÁS
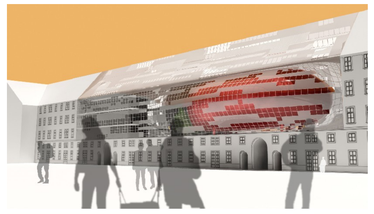
KULTURÁLIS
- KONFERENCIA
- INFORMÁCIÓS KÖZPONT
- SZÍNHÁZ
- VÁROSHÁZ GALÉRIA