


FÖLDSZINTI ALAPRAJZ 1:250



KERESZTMETSZET, KERESZTSZÁRNYI BELSŐ UDVARI HOMLOKZAT 1:250

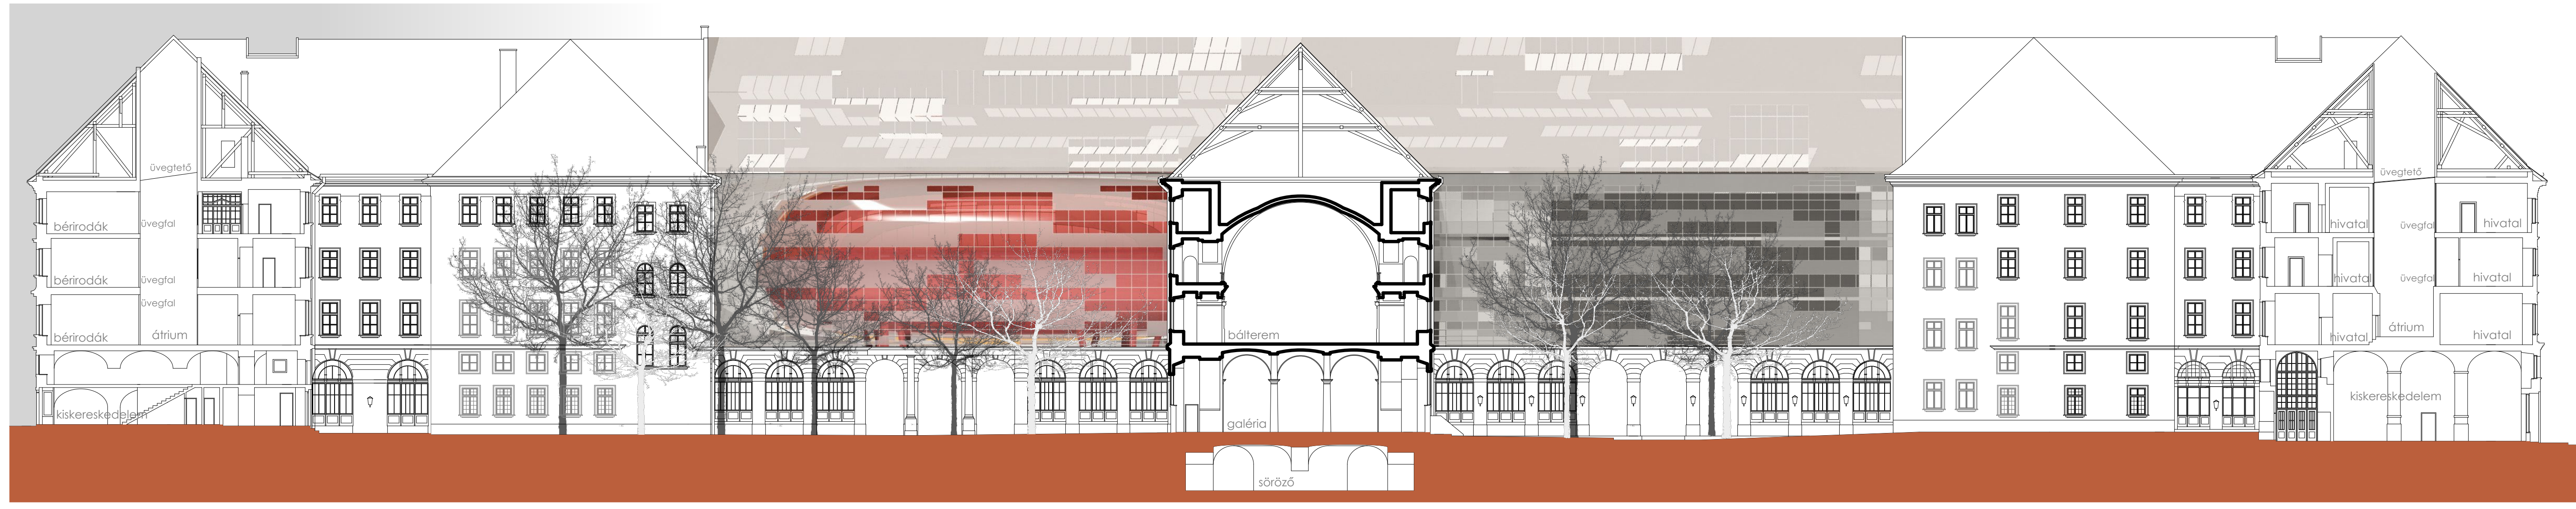

KERESZTSZÁRNYI HOMLOKZAT 1:250

- HIVATALOK**
 - VÁROSVEZETÉS
 - IGYVSZTÁLYOK
 - KÉPVISELŐK
 - KÜLSŐ HIVATALOK
 - ÜGYFÉLSZOLGÁLAT
 - KIEGÉSZÍTŐ HIVATALI FUNKCIÓK
- HÁTTÉR**
 - HÜGGŐLEGES KÖZLEKEDŐK, AKNAK
 - SZOCIÁLIS ÉS JÖLETI FUNKCIÓK
 - VÍZSZINTES KÖZLEKEDŐK
 - KISZOLGÁLÓ TERÜLETEK ÉS ÉPÜLETGÉPÉZSE
 - PARKOLÓK
- ÜZLETI**
 - BÉRRÓDA
 - VENDÉGLÁTÁS
 - KISKERESKEDELEM ÉS SZOLGÁLTATÁS
 - SPORT, REKREÁCIÓ
 - SZÁLLÁS
- KULTURÁLIS**
 - KONFERENCIA
 - INFORMÁCIÓS KÖZPONT
 - SZÍNHÁZ
 - VÁROSHÁZ GALÉRIA