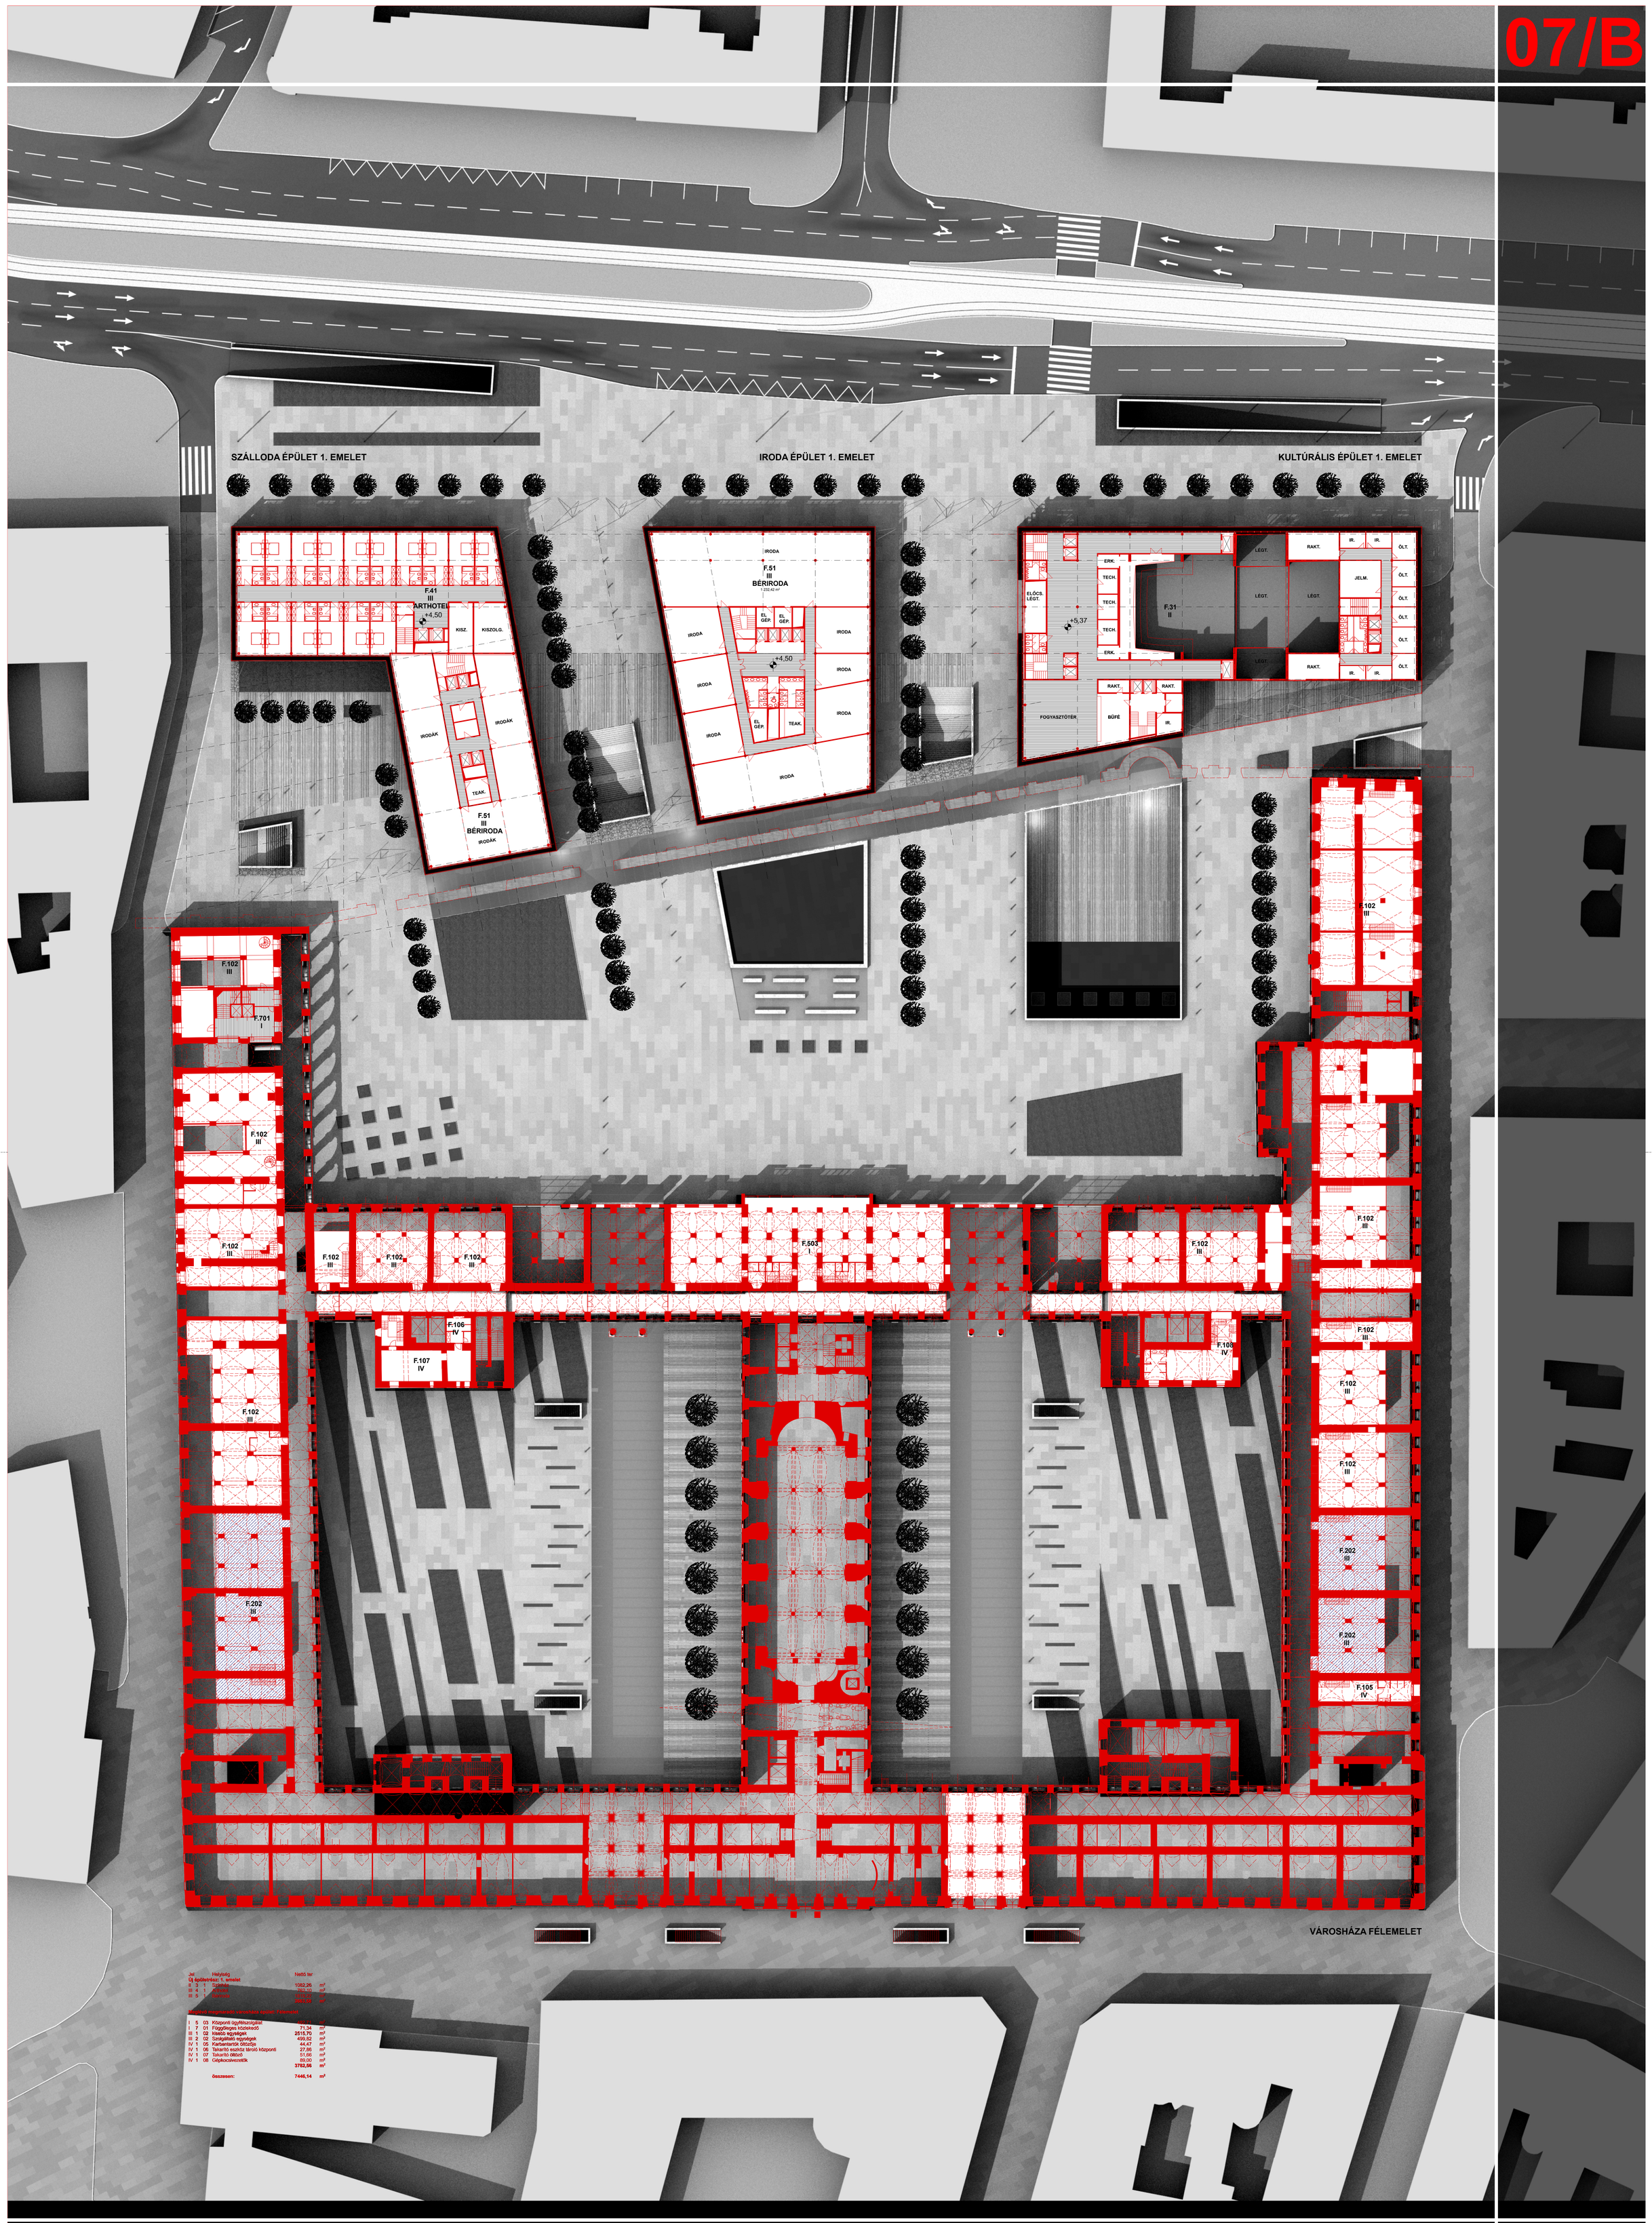

Jel			Helyiség	Nettó tér	
Új épületrész: 1. emelet					
II	3	1	Szálloda	1082,26	m²
III	4	1	Iroda	362,45	m²
III	5	1	Iroda	1570,27	m²
				3015,01	m²

Meglévő megtartandó városháza épület: Félemelet

I	5	03	Központi ügyfélszolgálat		
I	7	01	Függőfeljes közlekedő	71,34	m²
III	1	02	kisebb egységek	2515,70	m²
III	2	02	Szolgáltató egységek	499,82	m²
IV	1	05	Karbantartók öltözője	44,47	m²
IV	1	06	Takarító eszköz tároló központi	27,86	m²
IV	1	07	Takarító öltöző	51,66	m²
IV	1	08	Gépkocsivezetők	89,00	m²
				3792,86	m²
			összesen:	7446,14	m²

BUDAPEST SZÍVE - VÁROSHÁZA FÓRUM

TERVPÁLYÁZATI ELJÁRÁS - II. SZAKASZ

1. EMELETI ALAPRAJZ