


SZÁLLODA ÉPÜLET 2. EMELET

IRODA ÉPÜLET 2. EMELET

KULTURÁLIS ÉPÜLET 2. EMELET

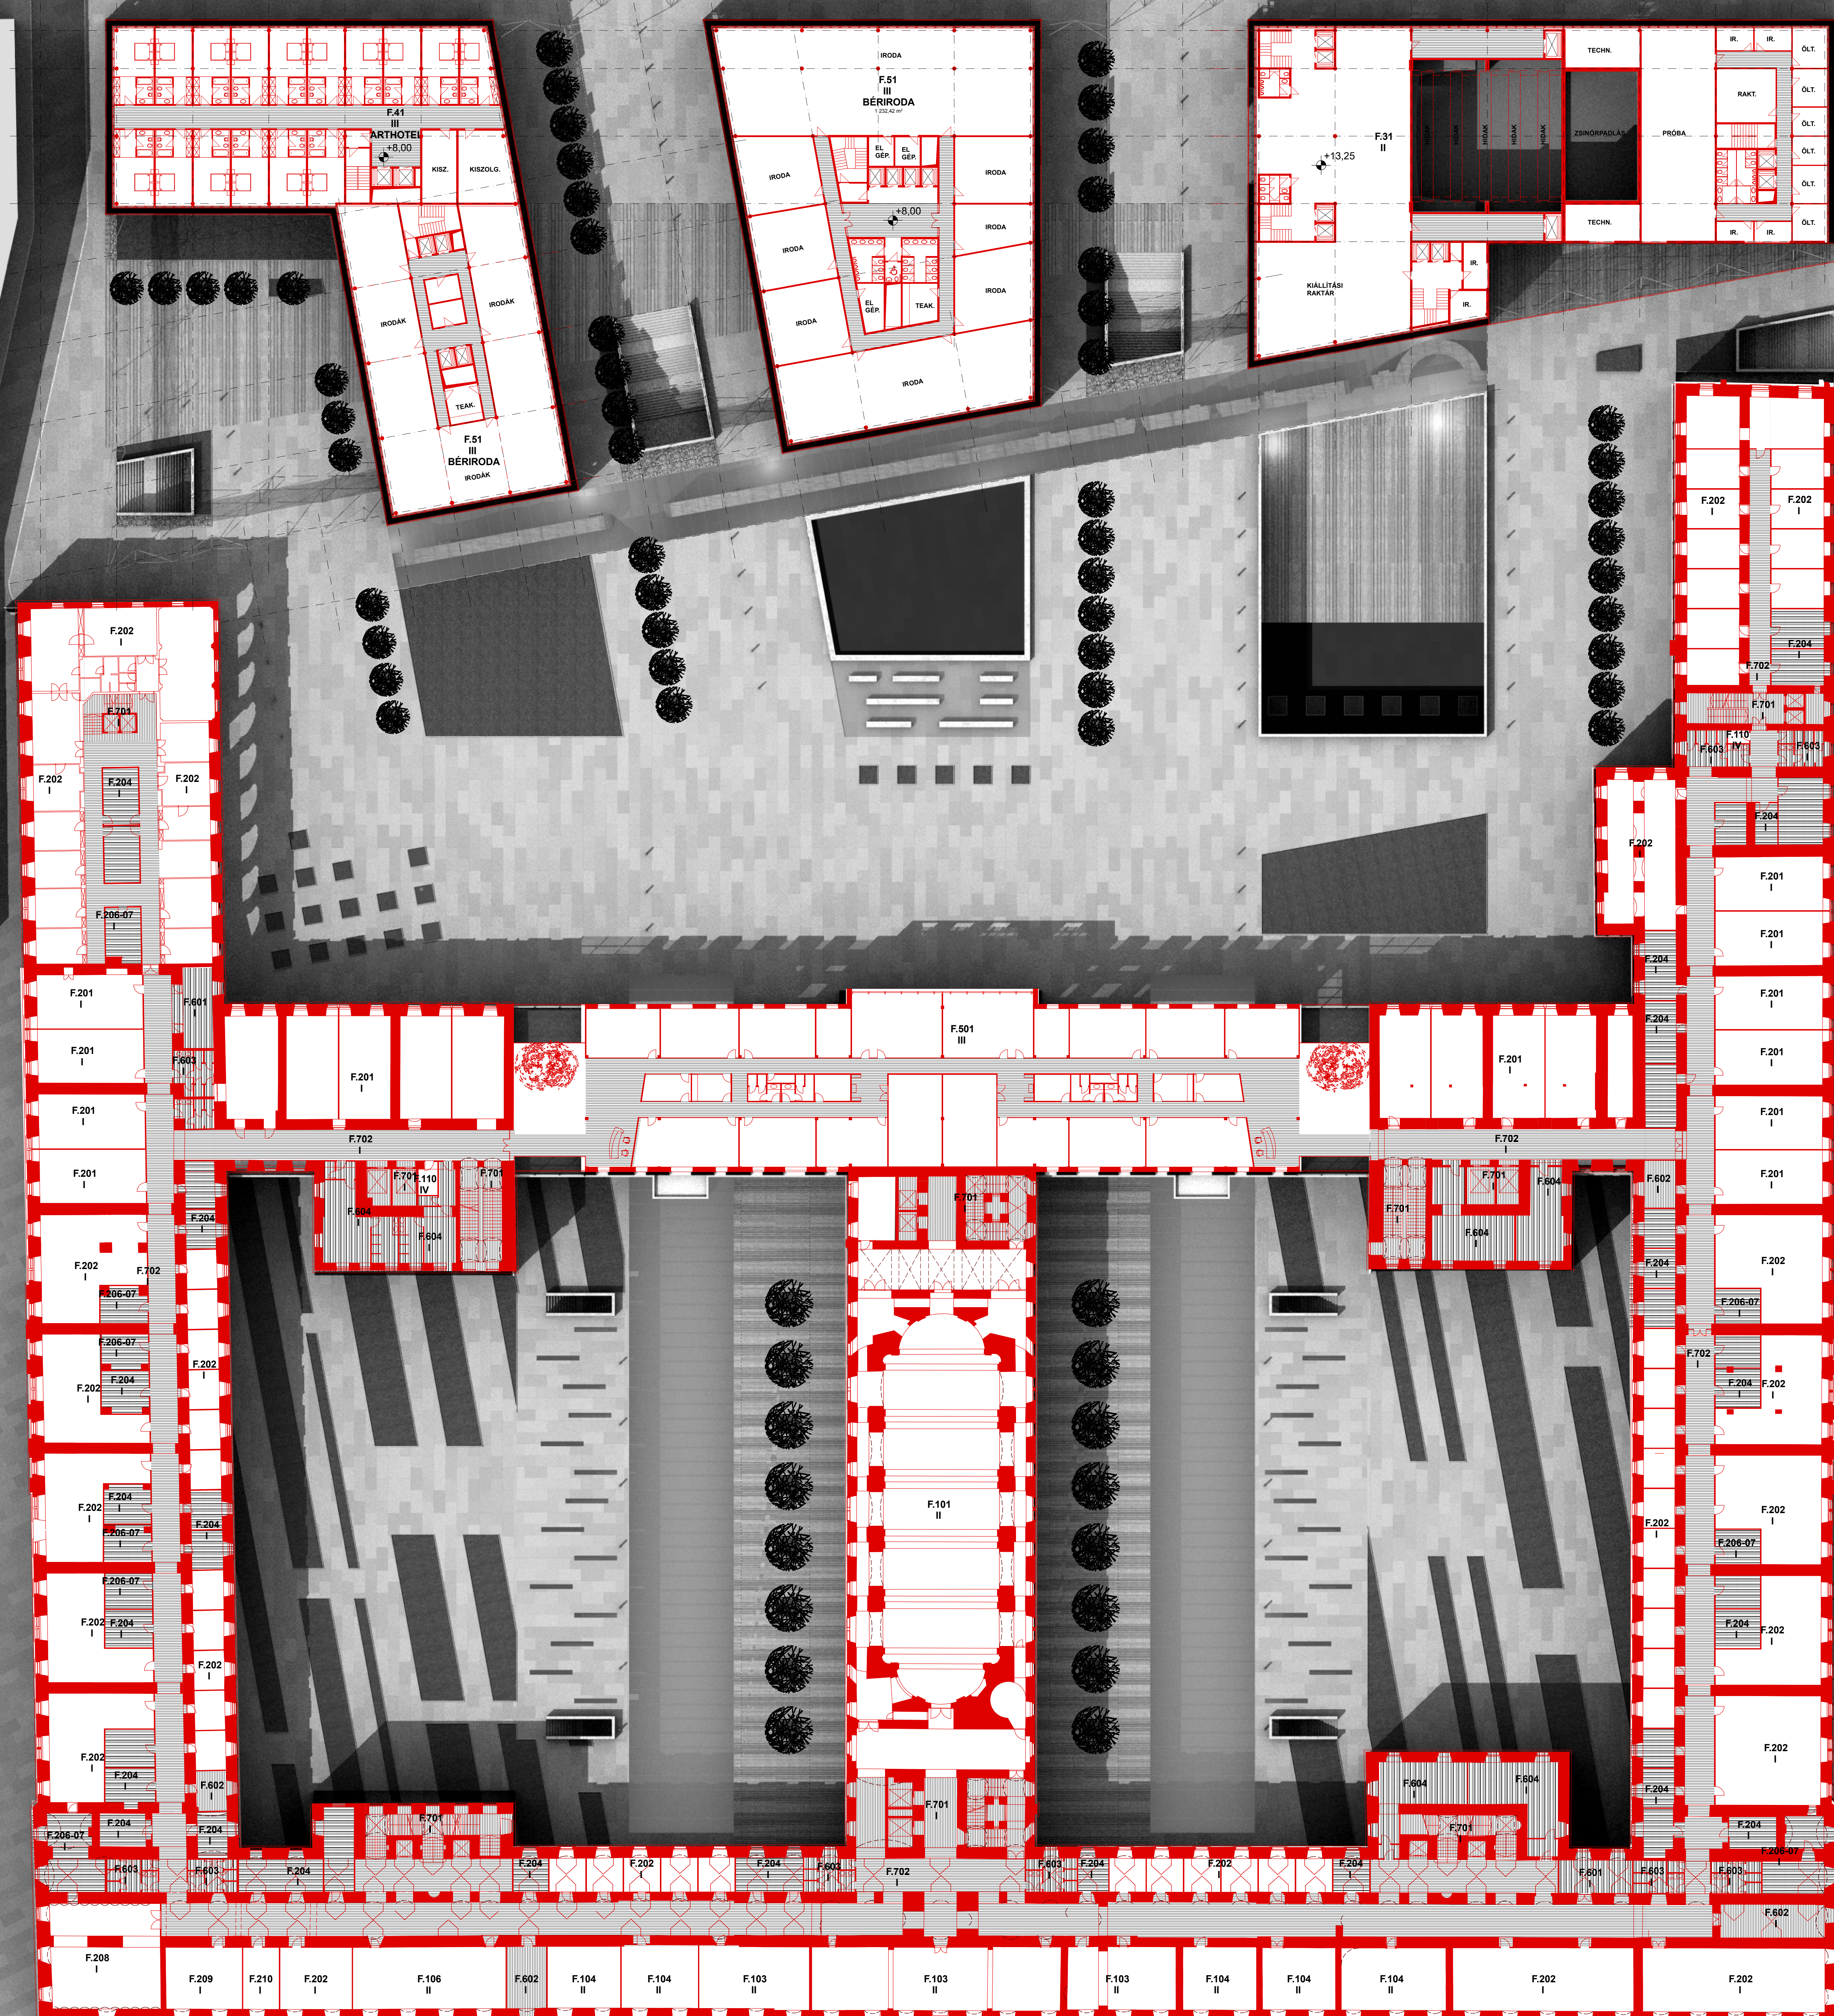

VÁROSHÁZA 1. EMELET

