



I. EMELETI ALAPRAJZ 1:250

- | | | | |
|------------------------------|--------------------------------------|---------------------|---------------------------------|
| HIVATALOK | HÁTTÉR | KULTURÁLIS | ÜZLETI |
| VÁROSVÉZETÉS | FÜGGŐLEGES KÖZLEKEDŐK, AKNAK | KONFERENCIA | BÉRKIRODA |
| ÜGYOSZTÁLYOK | SZOCIÁLIS ÉS JÖLETI FUNKCIÓK | INFORMÁCIÓS KÖZPONT | VENDÉGLÁTÁS |
| KÉPVISELŐK | VÍZSZINTES KÖZLEKEDŐK | SZÍNHÁZ | KISKERESKEDELEM ÉS SZOLGÁLTATÁS |
| KÜLSŐ HIVATALOK | KISZOLGÁLÓ TERÜLETEK ÉS ÉPÜLETGÉPÉSK | VÁROSHÁZ GALÉRIA | SPORT, REKREÁCIÓ |
| ÜGYFÉLSZOLGÁLAT | PARKOLÓK | | SZÁLLÁS |
| KIEGÉSZÍTŐ HIVATALI FUNKCIÓK | | | |

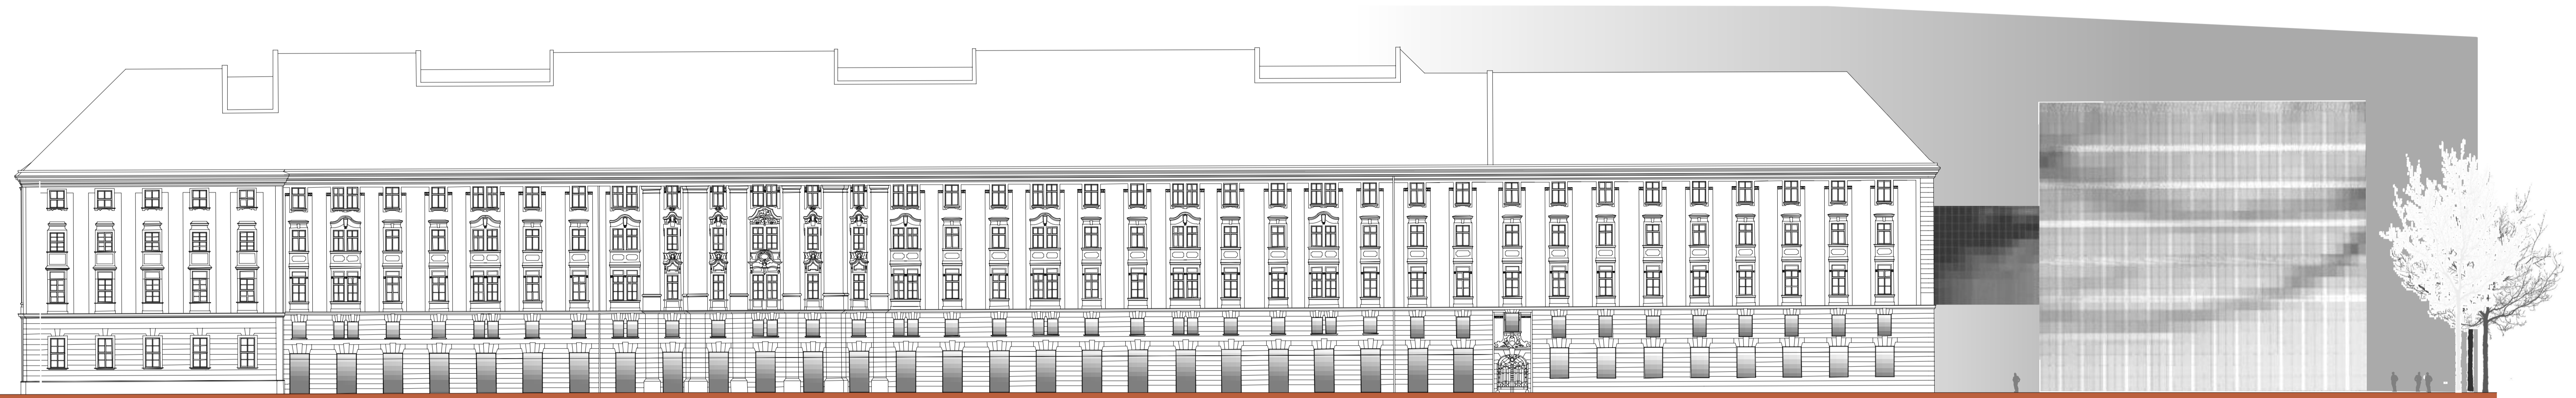

GERLÓCZY UTCAI HOMLOKZAT 1:250

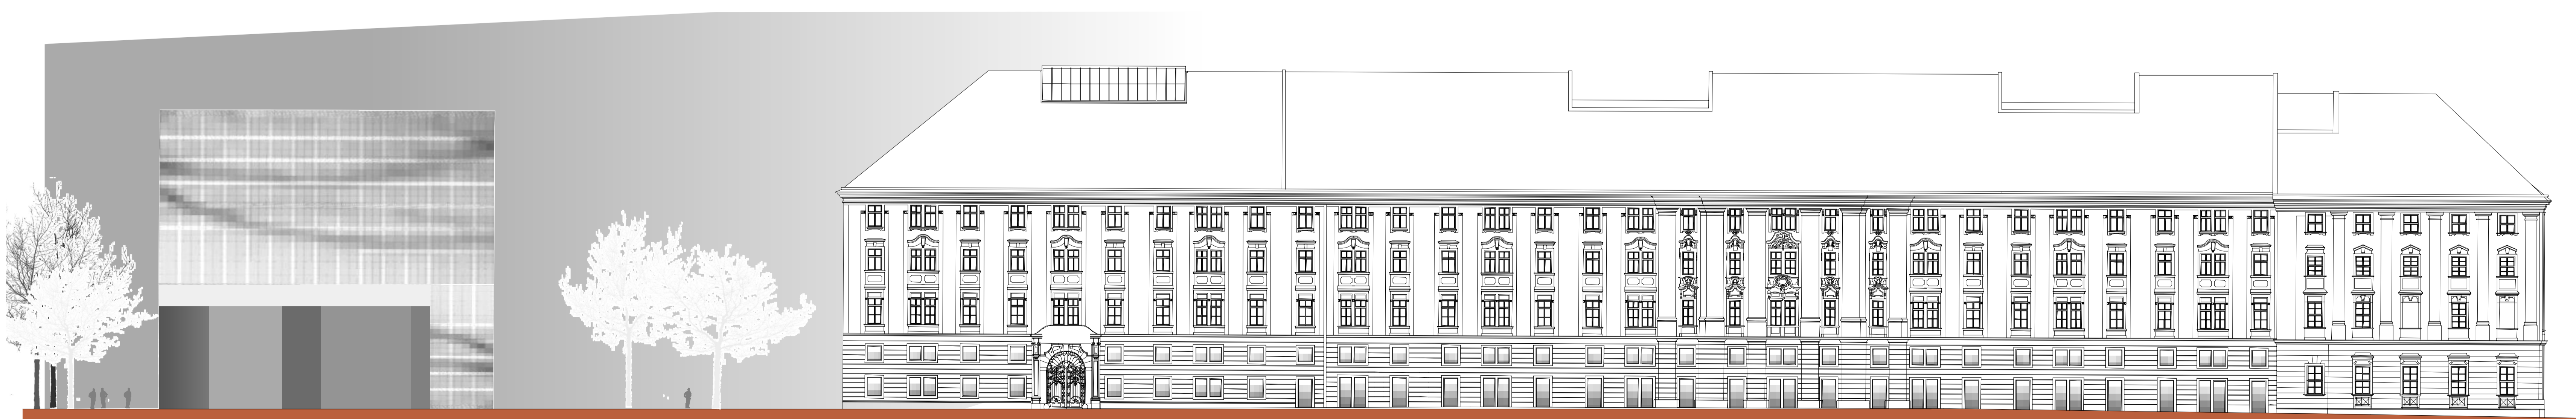

BÁRCZI ISTVÁN UTCAI HOMLOKZAT 1:250