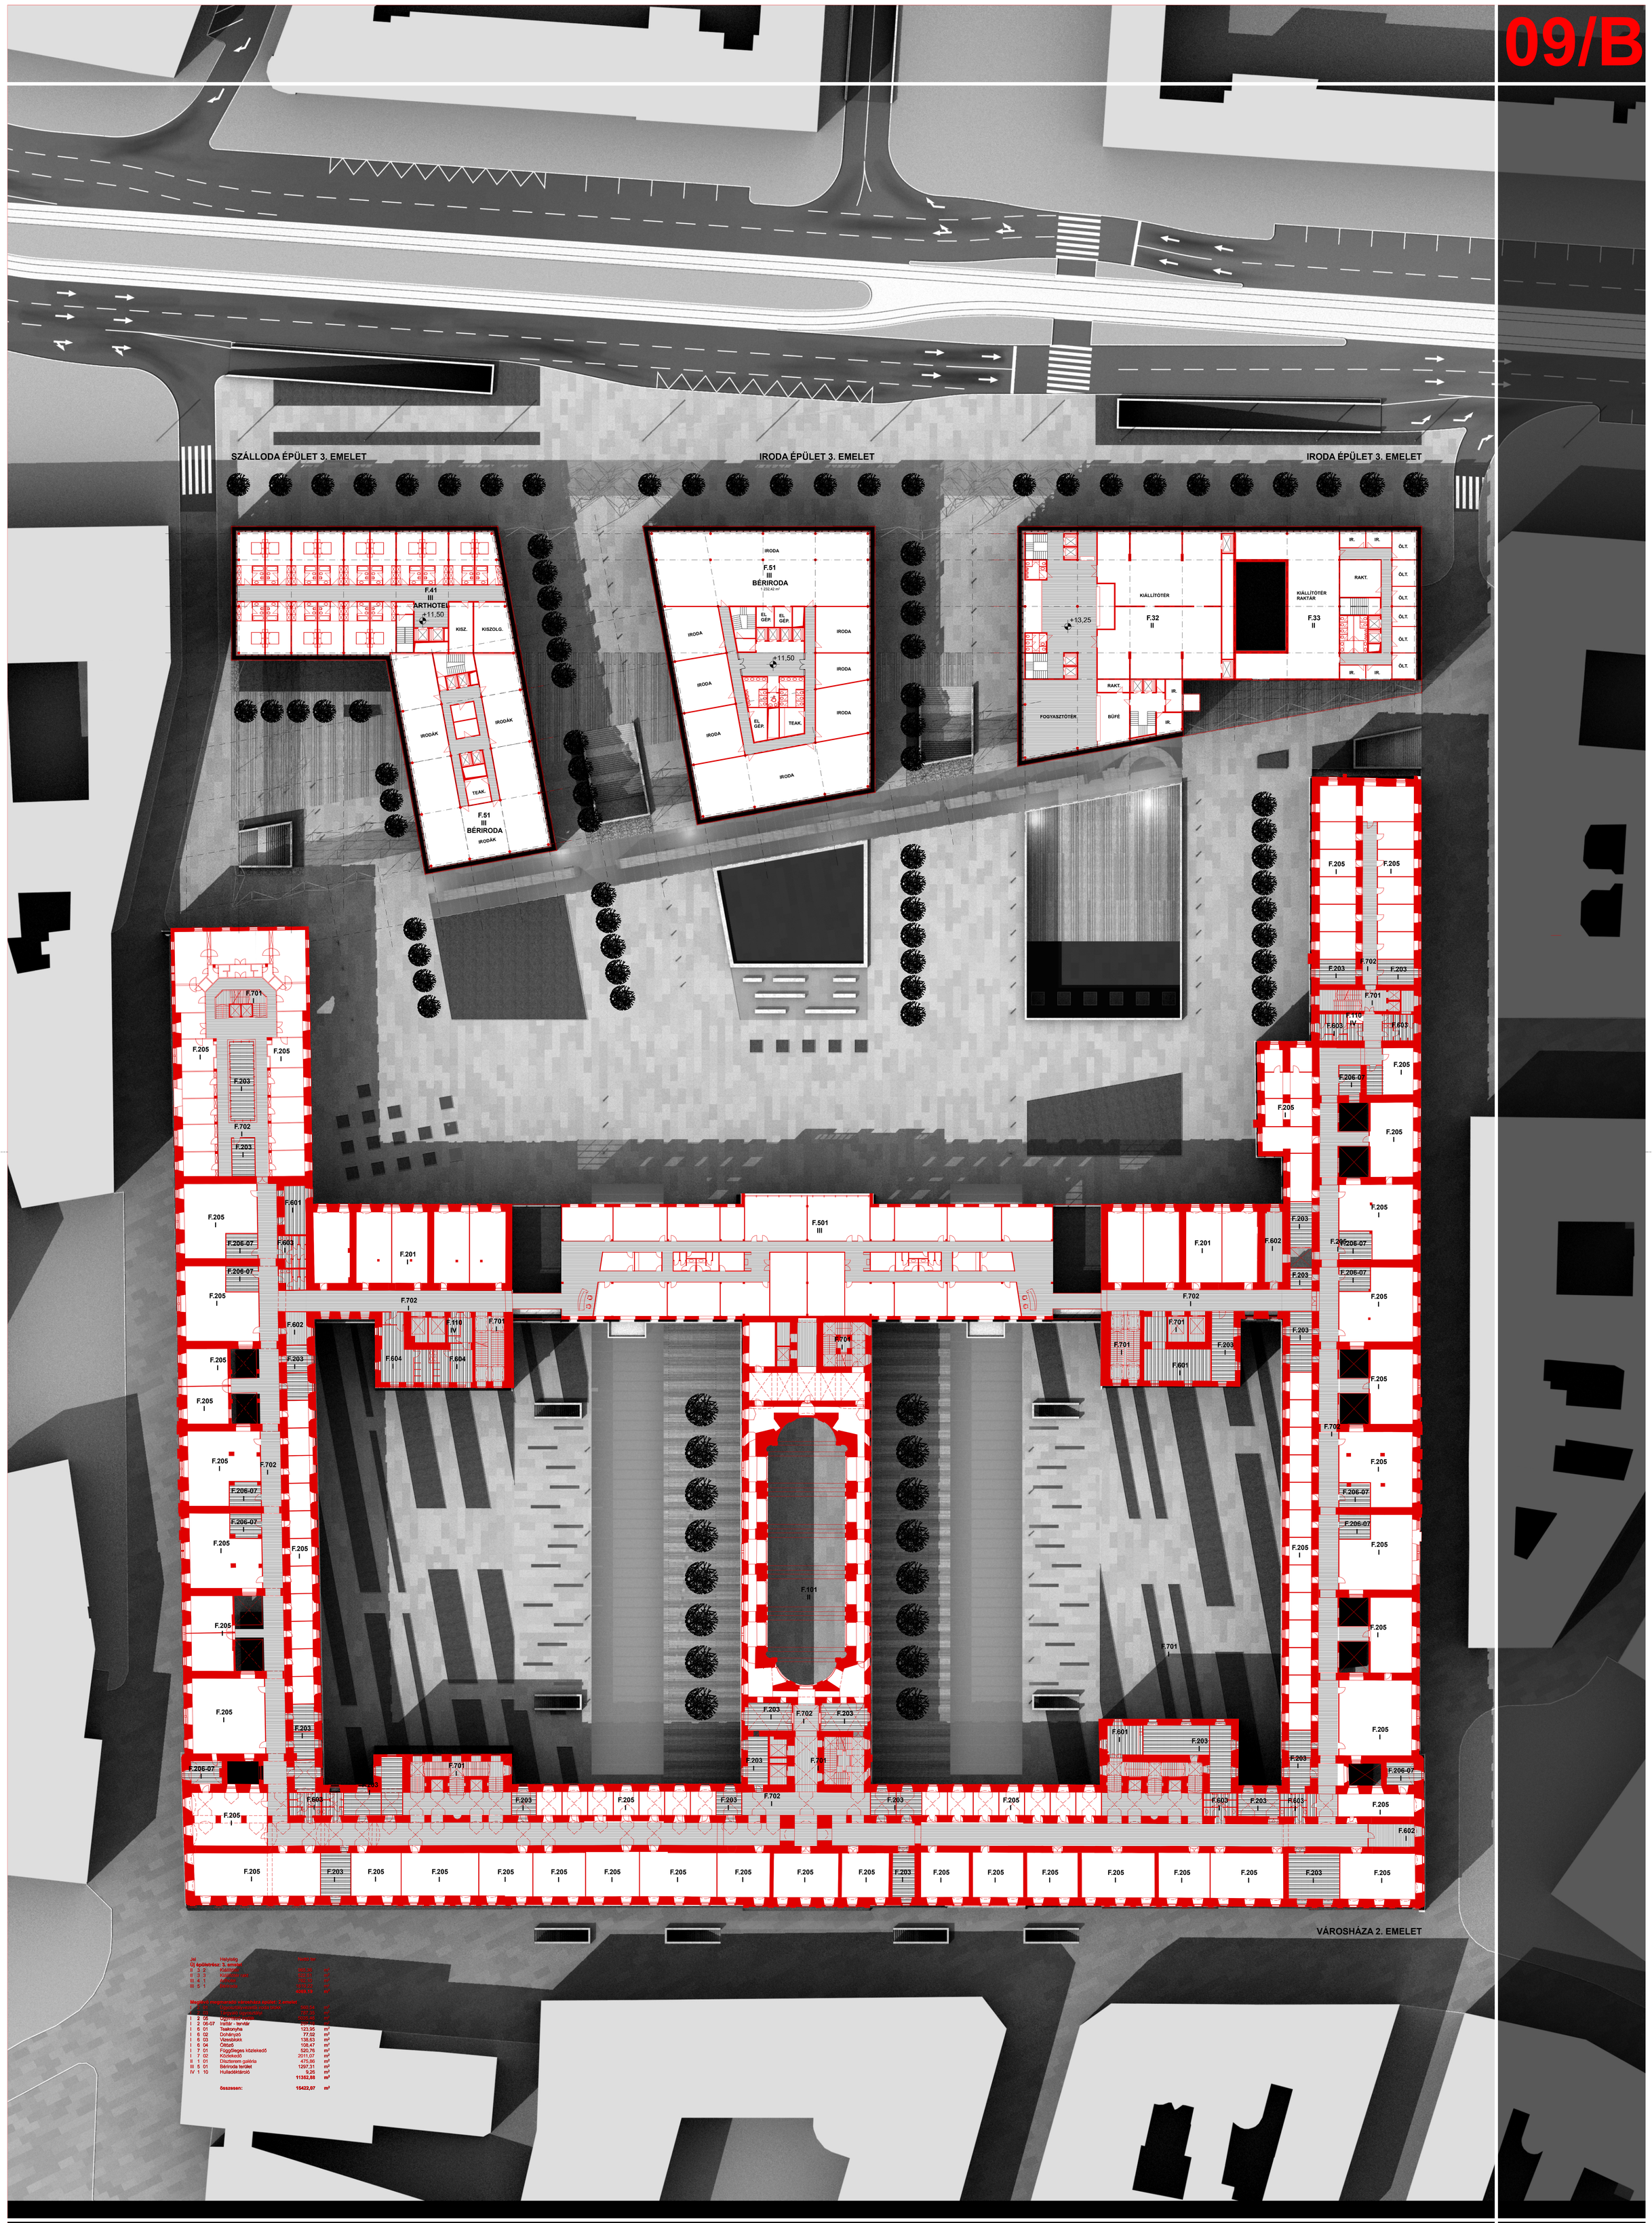

Jel			Helyiség	Méret/db	
Új épületrész 3. emelet					
II	3	2	Kiállítótér	962,00	m²
II	3	3	Kiállítótér raktár	262,11	m²
III	4	1	Irodák	1000,00	m²
III	5	1	Bérroda	4169,19	m²
Meglévő megmaradó városháza épület 2 emelet					
I	2	01	Díszlépcsőlépcsőház oldal IFAK	520,00	m²
I	2	02	Díszlépcsőlépcsőház	72,72	m²
I	2	05	Ügyviteli raktár	2235,48	m²
I	2	06-07	Irattár - tervtár	4,00	m²
I	6	01	Teakonyha	123,95	m²
I	6	02	Dohányzó	77,02	m²
I	6	03	Vizesblokk	138,63	m²
I	6	04	Öltöző	108,47	m²
I	7	01	Függőleges közlekedő	520,76	m²
I	7	02	Közlekedő	2011,07	m²
II	1	01	Díszterem galéria	475,86	m²
III	5	01	Bérroda terület	1297,31	m²
IV	1	10	Hulladéktároló	9,26	m²
				11352,88	m²
			összesen:	15432,07	m²

BUDAPEST SZÍVE - VÁROSHÁZA FÓRUM
TERVPÁLYÁZATI ELJÁRÁS - II. SZAKASZ

3. EMELETI ALAPRAJZ