


B-B METSZET M=1:50

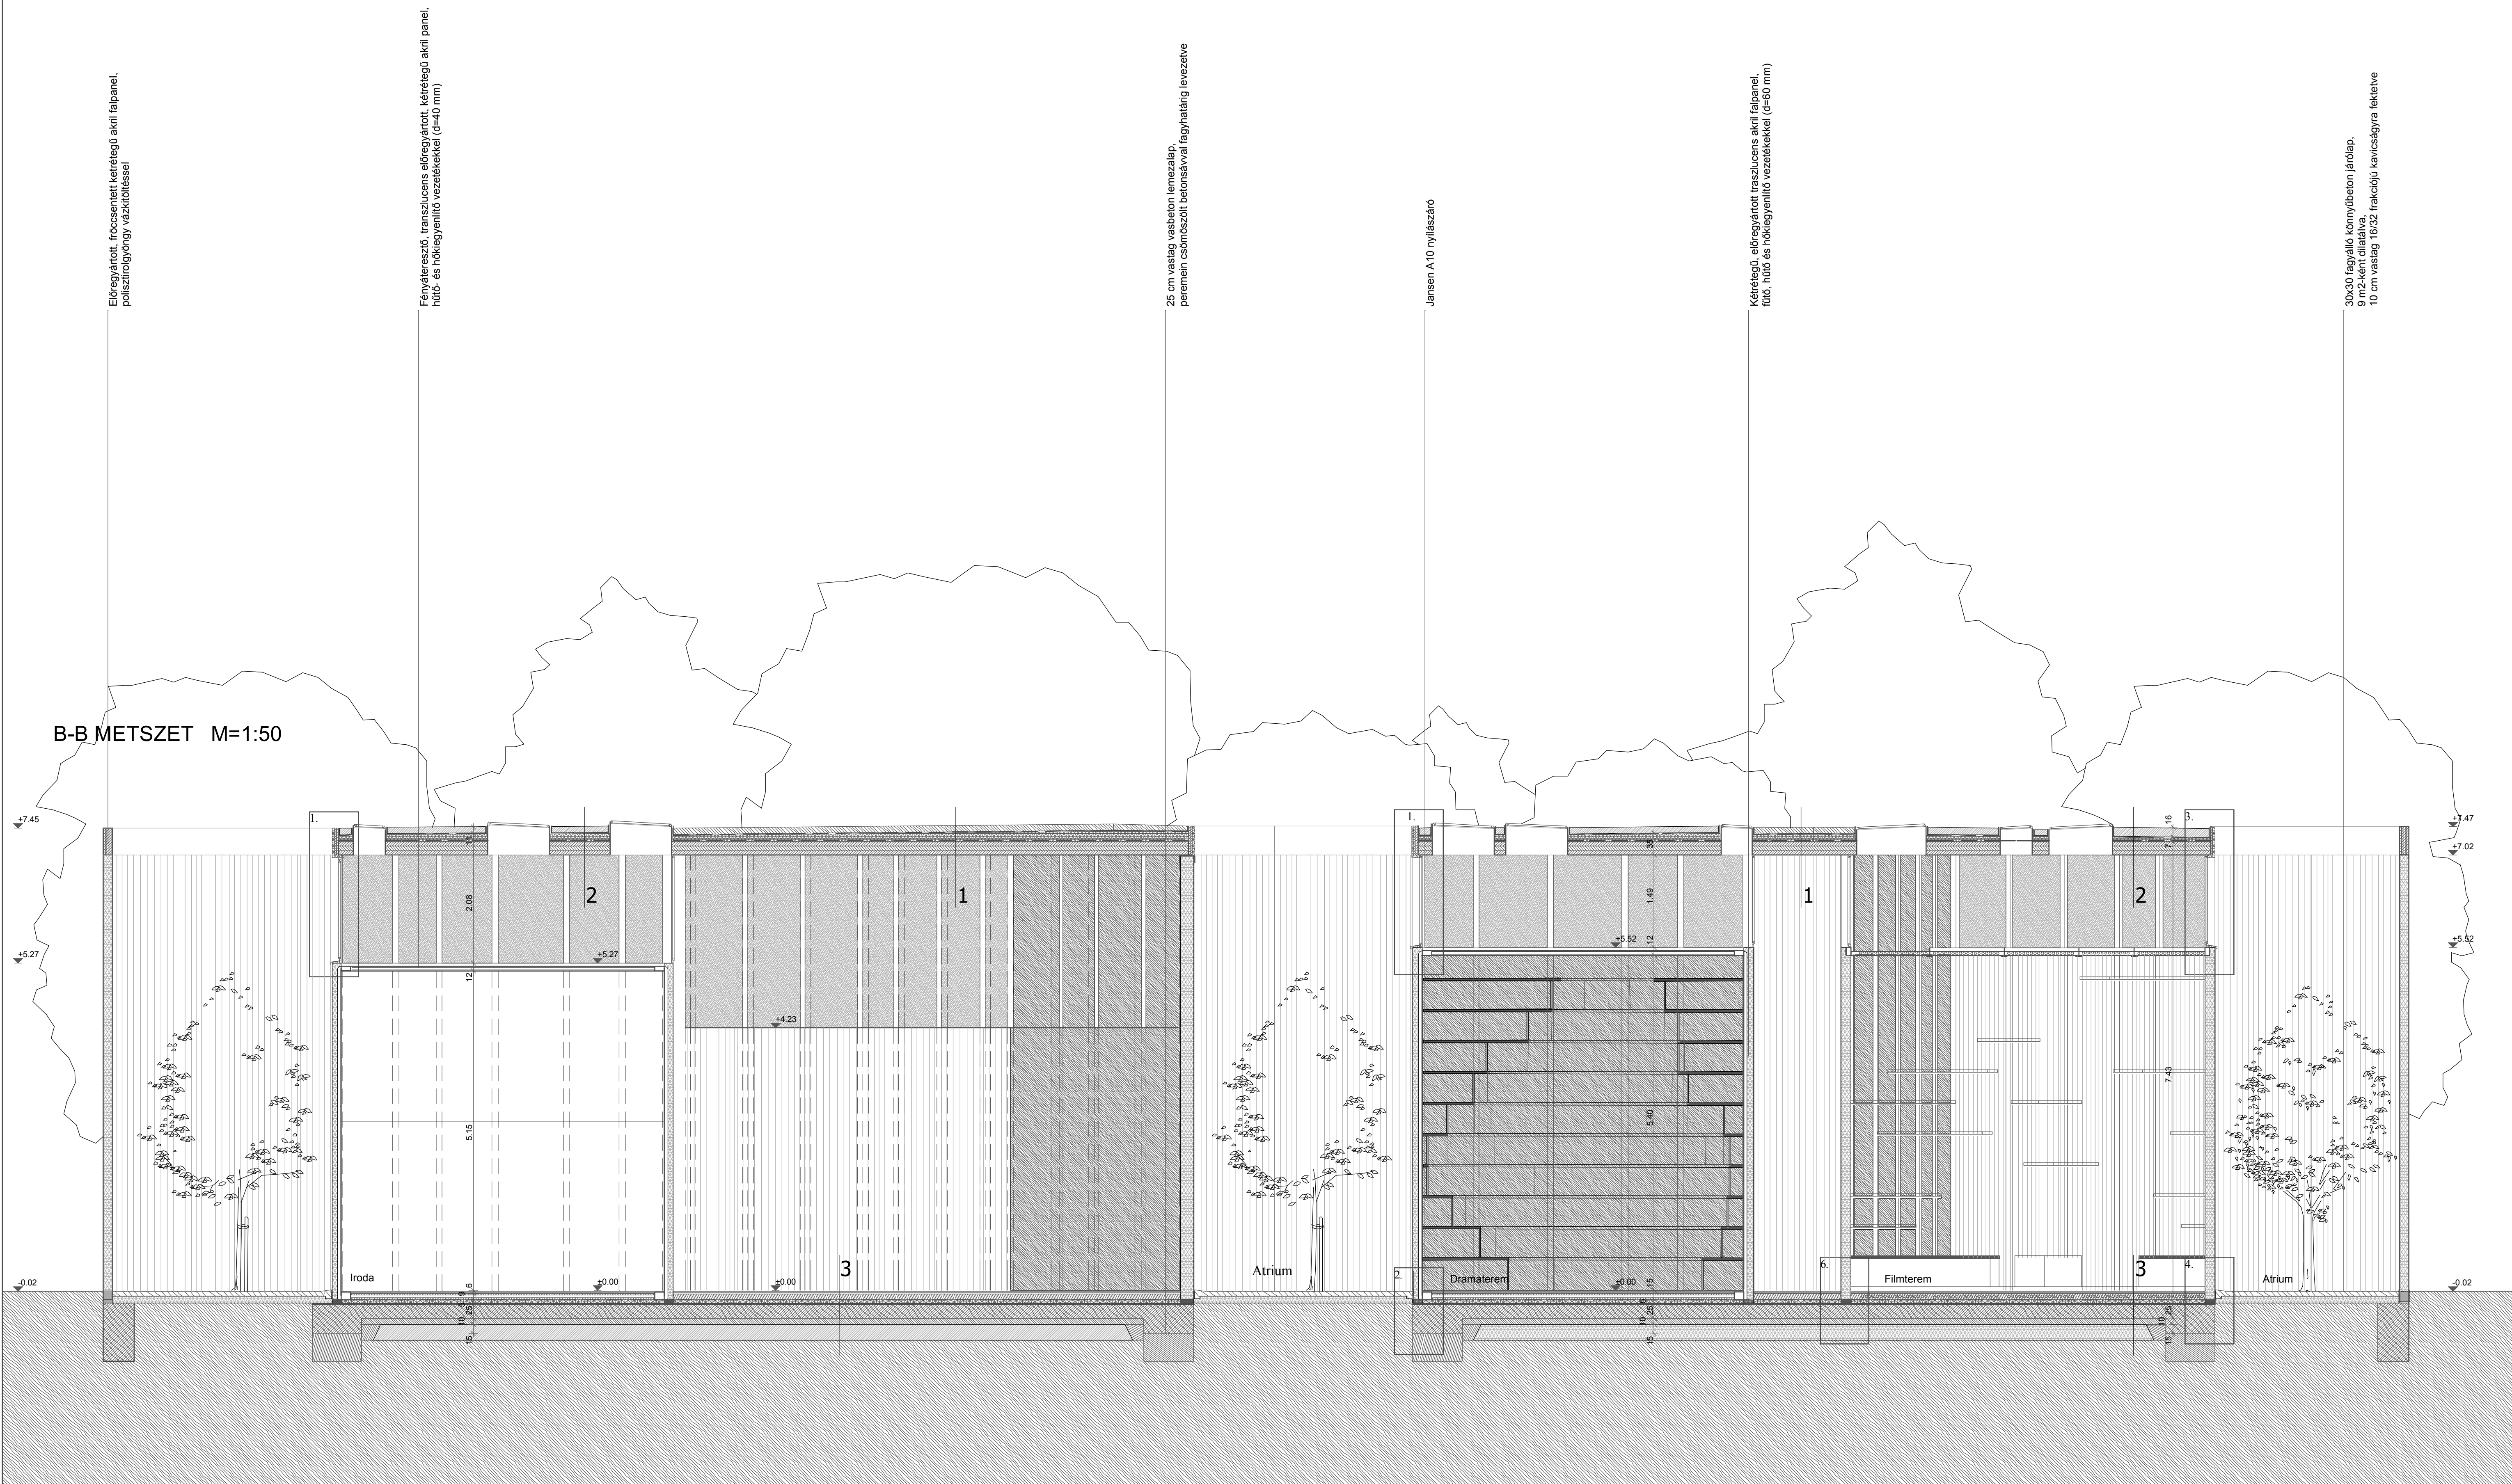

- 1
12 cm talajréteg (zöldtető)
1 rtg. PE fólia technológiai szigetelés, eltolt hézaggal fektetve
1 rtg. 20 mm összvastagságú műanyag lemez felületszivargó réteg
1 rtg. félkemény műanyag lemez szigetelést védő réteg
1 rtg. 1,5 mm vastag műanyag lemezes vízszigetelés, hideg hegesztéssel felületfolytonosítva, FLL eljárással minősített, toldás alatt csavarral rögzítve (mezőben 2-4 / m², szélén 4-6 db / m²)
1 rtg. ipari filc alátét réteg, eltolt hézaggal fektetve
10 cm expandált polisztirol lépésálló hőszigetelés, 2 rétegben, eltolt hézaggal fektetve, felső réteg üzemben lejtést adó táblákban vágva
1 rtg. PE fólia párazáróréteg, eltolt hézaggal fektetve
21 cm KLH "Kreuzlageholz" 3 rétegű ragasztott fafödém, hegesztett I profilokkal tárcsaszerűen merev kapcsolattal kialakítva (rögzítés M10 süllyesztett fejű csavarokkal, alul-felül, eltolt hézagban)

- 2
12 cm gyöngykvacs réteg
1 rtg. PE fólia technológiai szigetelés, eltolt hézaggal fektetve
1 rtg. 20 mm összvastagságú műanyag lemez felületszivargó réteg
1 rtg. félkemény műanyag lemez szigetelést védő réteg
1 rtg. 1,5 mm vastag műanyag lemezes vízszigetelés, hideg hegesztéssel felületfolytonosítva, FLL eljárással minősített, toldás alatt csavarral rögzítve (mezőben 2-4 / m², szélén 4-6 db / m²)
1 rtg. ipari filc alátét réteg, eltolt hézaggal fektetve
10 cm expandált polisztirol lépésálló hőszigetelés, 2 rétegben, eltolt hézaggal fektetve, felső réteg üzemben lejtést adó táblákban vágva
1 rtg. PE fólia párazáróréteg, eltolt hézaggal fektetve
21 cm KLH "Kreuzlageholz" 3 rétegű ragasztott fafödém, hegesztett I profilokkal tárcsaszerűen merev kapcsolattal kialakítva (rögzítés M10 süllyesztett fejű csavarokkal, alul-felül, eltolt hézagban)

- 3
1,2 cm laminált parketta, Thomsit P685 elasztikus parkettaragasztóval teljes felületen ragasztva
5 mm Thomsit DD+ aljzatkiegénylítő réteg
1 rtg. Thomsit R777 diszperziós előkenő simítóréteg
10 cm esztrich fűtőbeton
1 rtg. PE fólia technológiai szigetelés, eltolt hézaggal fektetve
8 cm expandált polisztirol hőszigetelés 2 rétegben, eltolt hézaggal fektetve
1 rtg. szigetelést védő filc réteg
1 rtg. 1,5 mm vastag műanyag lemezes talajnedvesség elleni szigetelés, hideg hegesztéssel felületfolytonosítva
1 rtg. ipari filc aljzatkiegénylítő réteg
25 cm vasbeton lemezalap, szélein fagyhatárig csomósított beton sávval megerősítve
5 cm szerelőbeton
20 cm kavicságy, két rétegben, külön tömörítve, frakciók talajmechanikai szakvélemény alapján tömörség Tr=95%

- 4
1,2 cm laminált parketta, Thomsit P685 elasztikus parkettaragasztóval teljes felületen ragasztva
5 mm Thomsit DD+ aljzatkiegénylítő réteg + 1 rtg. Thomsit R777 diszperziós előkenő simítóréteg
1 rtg. PE technológiai szigetelés, eltolt hézaggal fektetve
21 cm KLH "Kreuzlageholz" 5 rétegű ragasztott fafödém, hegesztett I profilokkal tárcsaszerűen merev kapcsolattal kialakítva (rögzítés M10 süllyesztett fejű csavarokkal, alul-felül, eltolt hézagban), acél pillérekhez csavarozott kapcsolattal rögzítve, hidegen hajlított acél U gerendával megtámasztva
5
1,2 cm laminált parketta, Thomsit P685 elasztikus parkettaragasztóval teljes felületen ragasztva
5 mm Thomsit DD+ aljzatkiegénylítő réteg + 1 rtg. Thomsit R777 diszperziós előkenő simítóréteg
20 cm monolit vasbeton fal
8 cm expandált polisztirol hőszigetelés, vasbeton falhoz rögzítve
4 cm látszó beton kéreg, vasbeton falhoz rögzítve