



2. EMELETI ALAPRAJZ 1:250

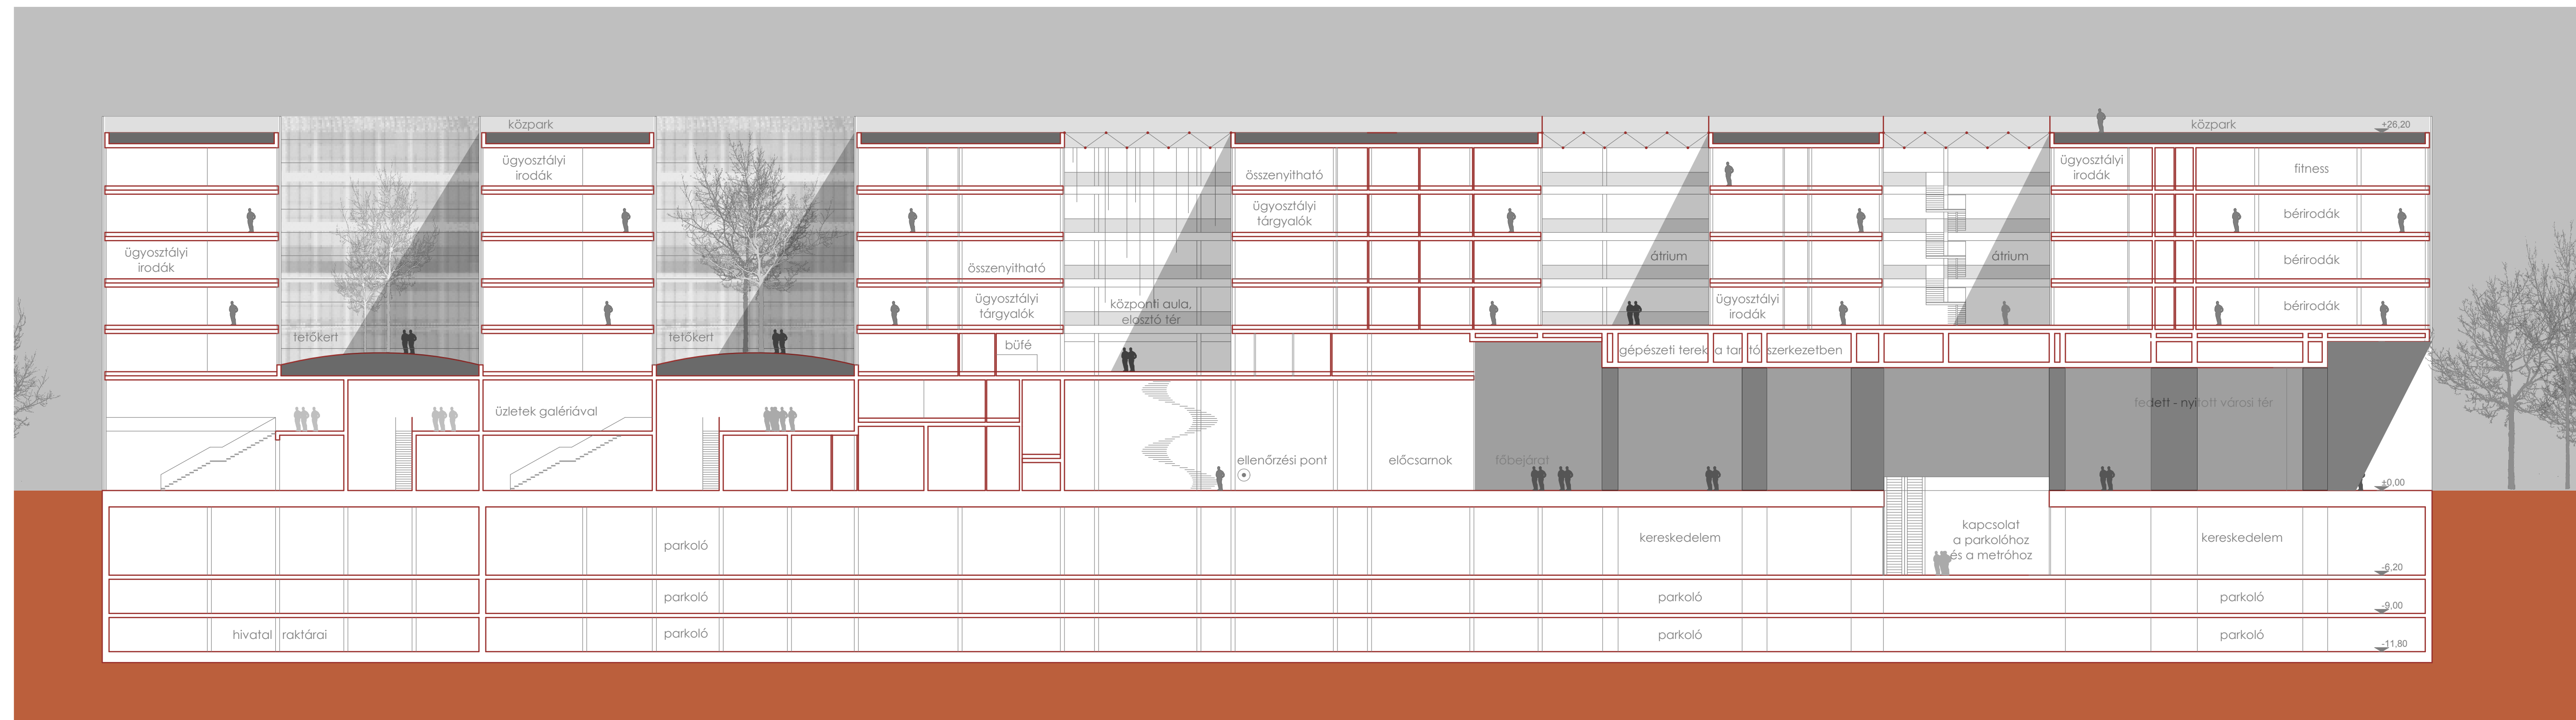

C - C METSZET 1:250

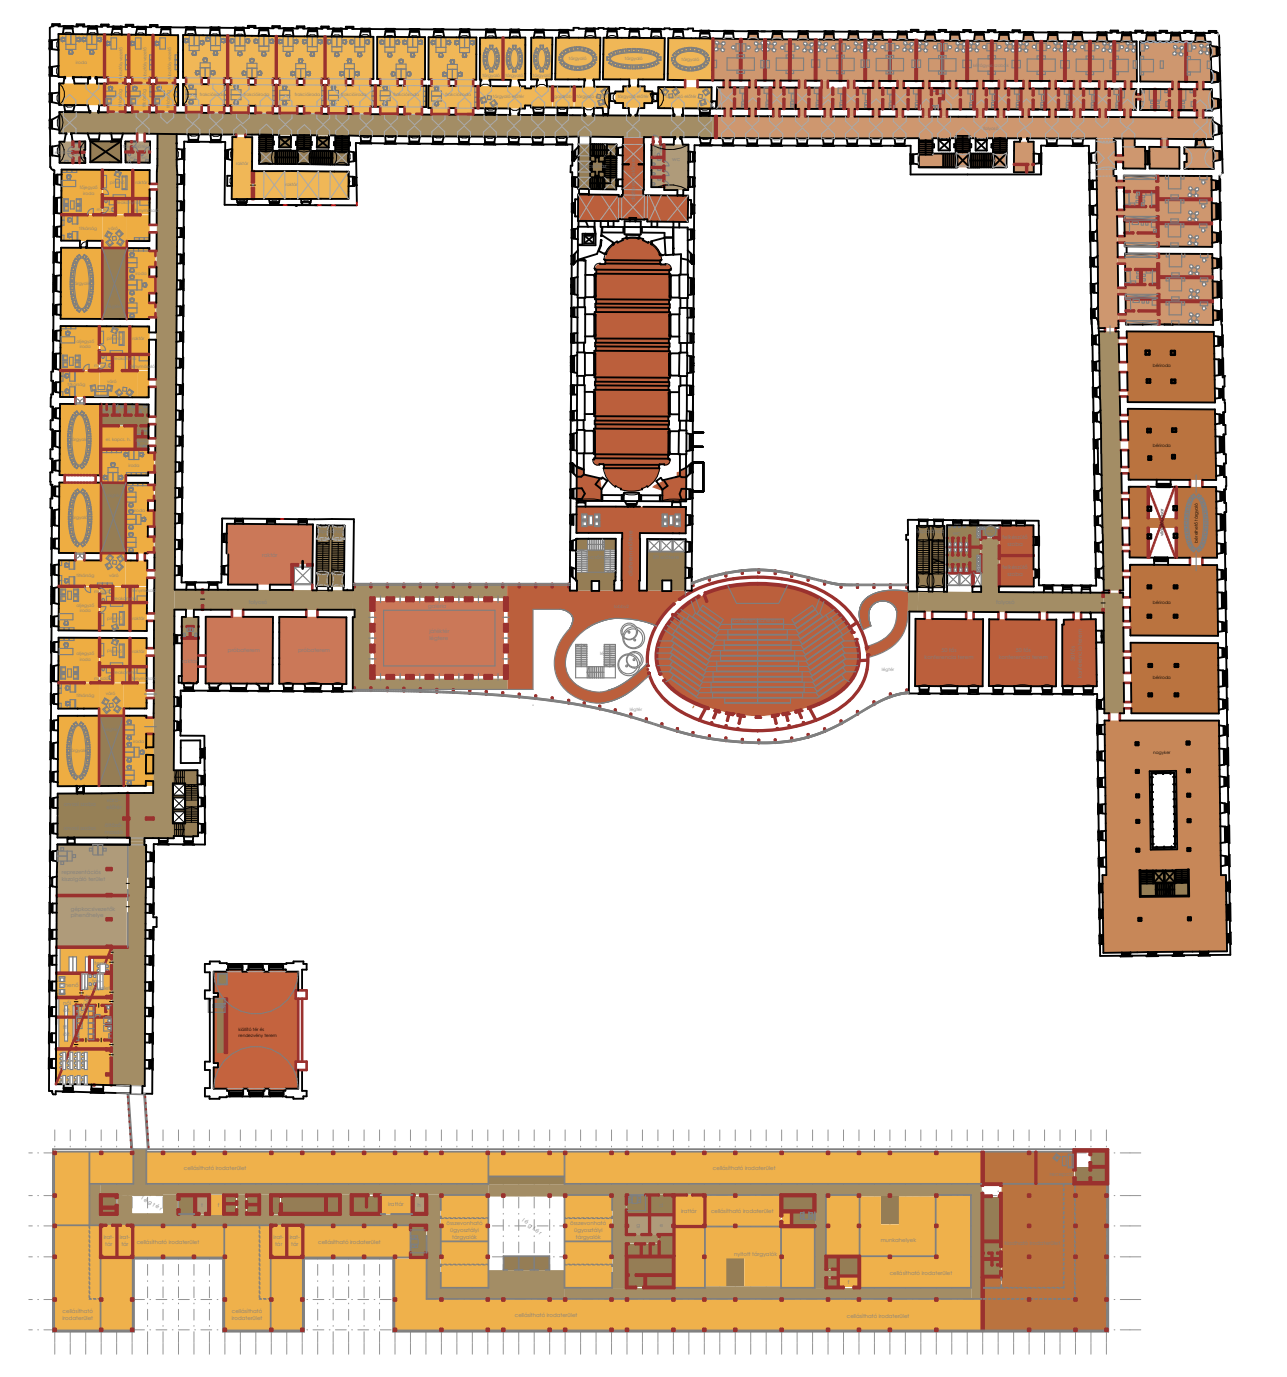

D - D METSZET 1:250

- HIVATALOK**
- VÁROSVEZETÉS
 - ÜGYOSZTÁLYOK
 - KÉPVISELŐK
 - KÜLSŐ HIVATALOK
 - ÜGYÉLSZOLGÁLTATÁS
 - KIEGÉSZÍTŐ HIVATALI FUNKCIÓK
- ÜZLETI**
- BÉRIRODA
 - VENDÉGLÁTÁS
 - KISKERESKEDELEM ÉS SZOLGÁLTATÁS
 - SPORT, REKRÉÁCIÓ
 - SZÁLLÁS
- HÁTTÉR**
- FÜGGŐLEGES KÖZLEKEDŐK, AKNÁK
 - SZOCIÁLIS ÉS JÖLETI FUNKCIÓK
 - VÉSZENYES KÖZLEKEDŐK
 - KISZOLGÁLÓ TERÜLETEK ÉS ÉPÜLETGÉPÉSZET
 - PARKOLÓK
- KULTURÁLIS**
- KONFERENCIA
 - INFORMÁCIÓS KÖZPONT
 - SZÍNHÁZ
 - VÁROSHÁZ GALÉRIA

