


SZÁLLODA ÉPÜLET 4.-5. EMELET

IRODA ÉPÜLET 4.-5. EMELET

KULTURÁLIS ÉPÜLET 4. EMELET

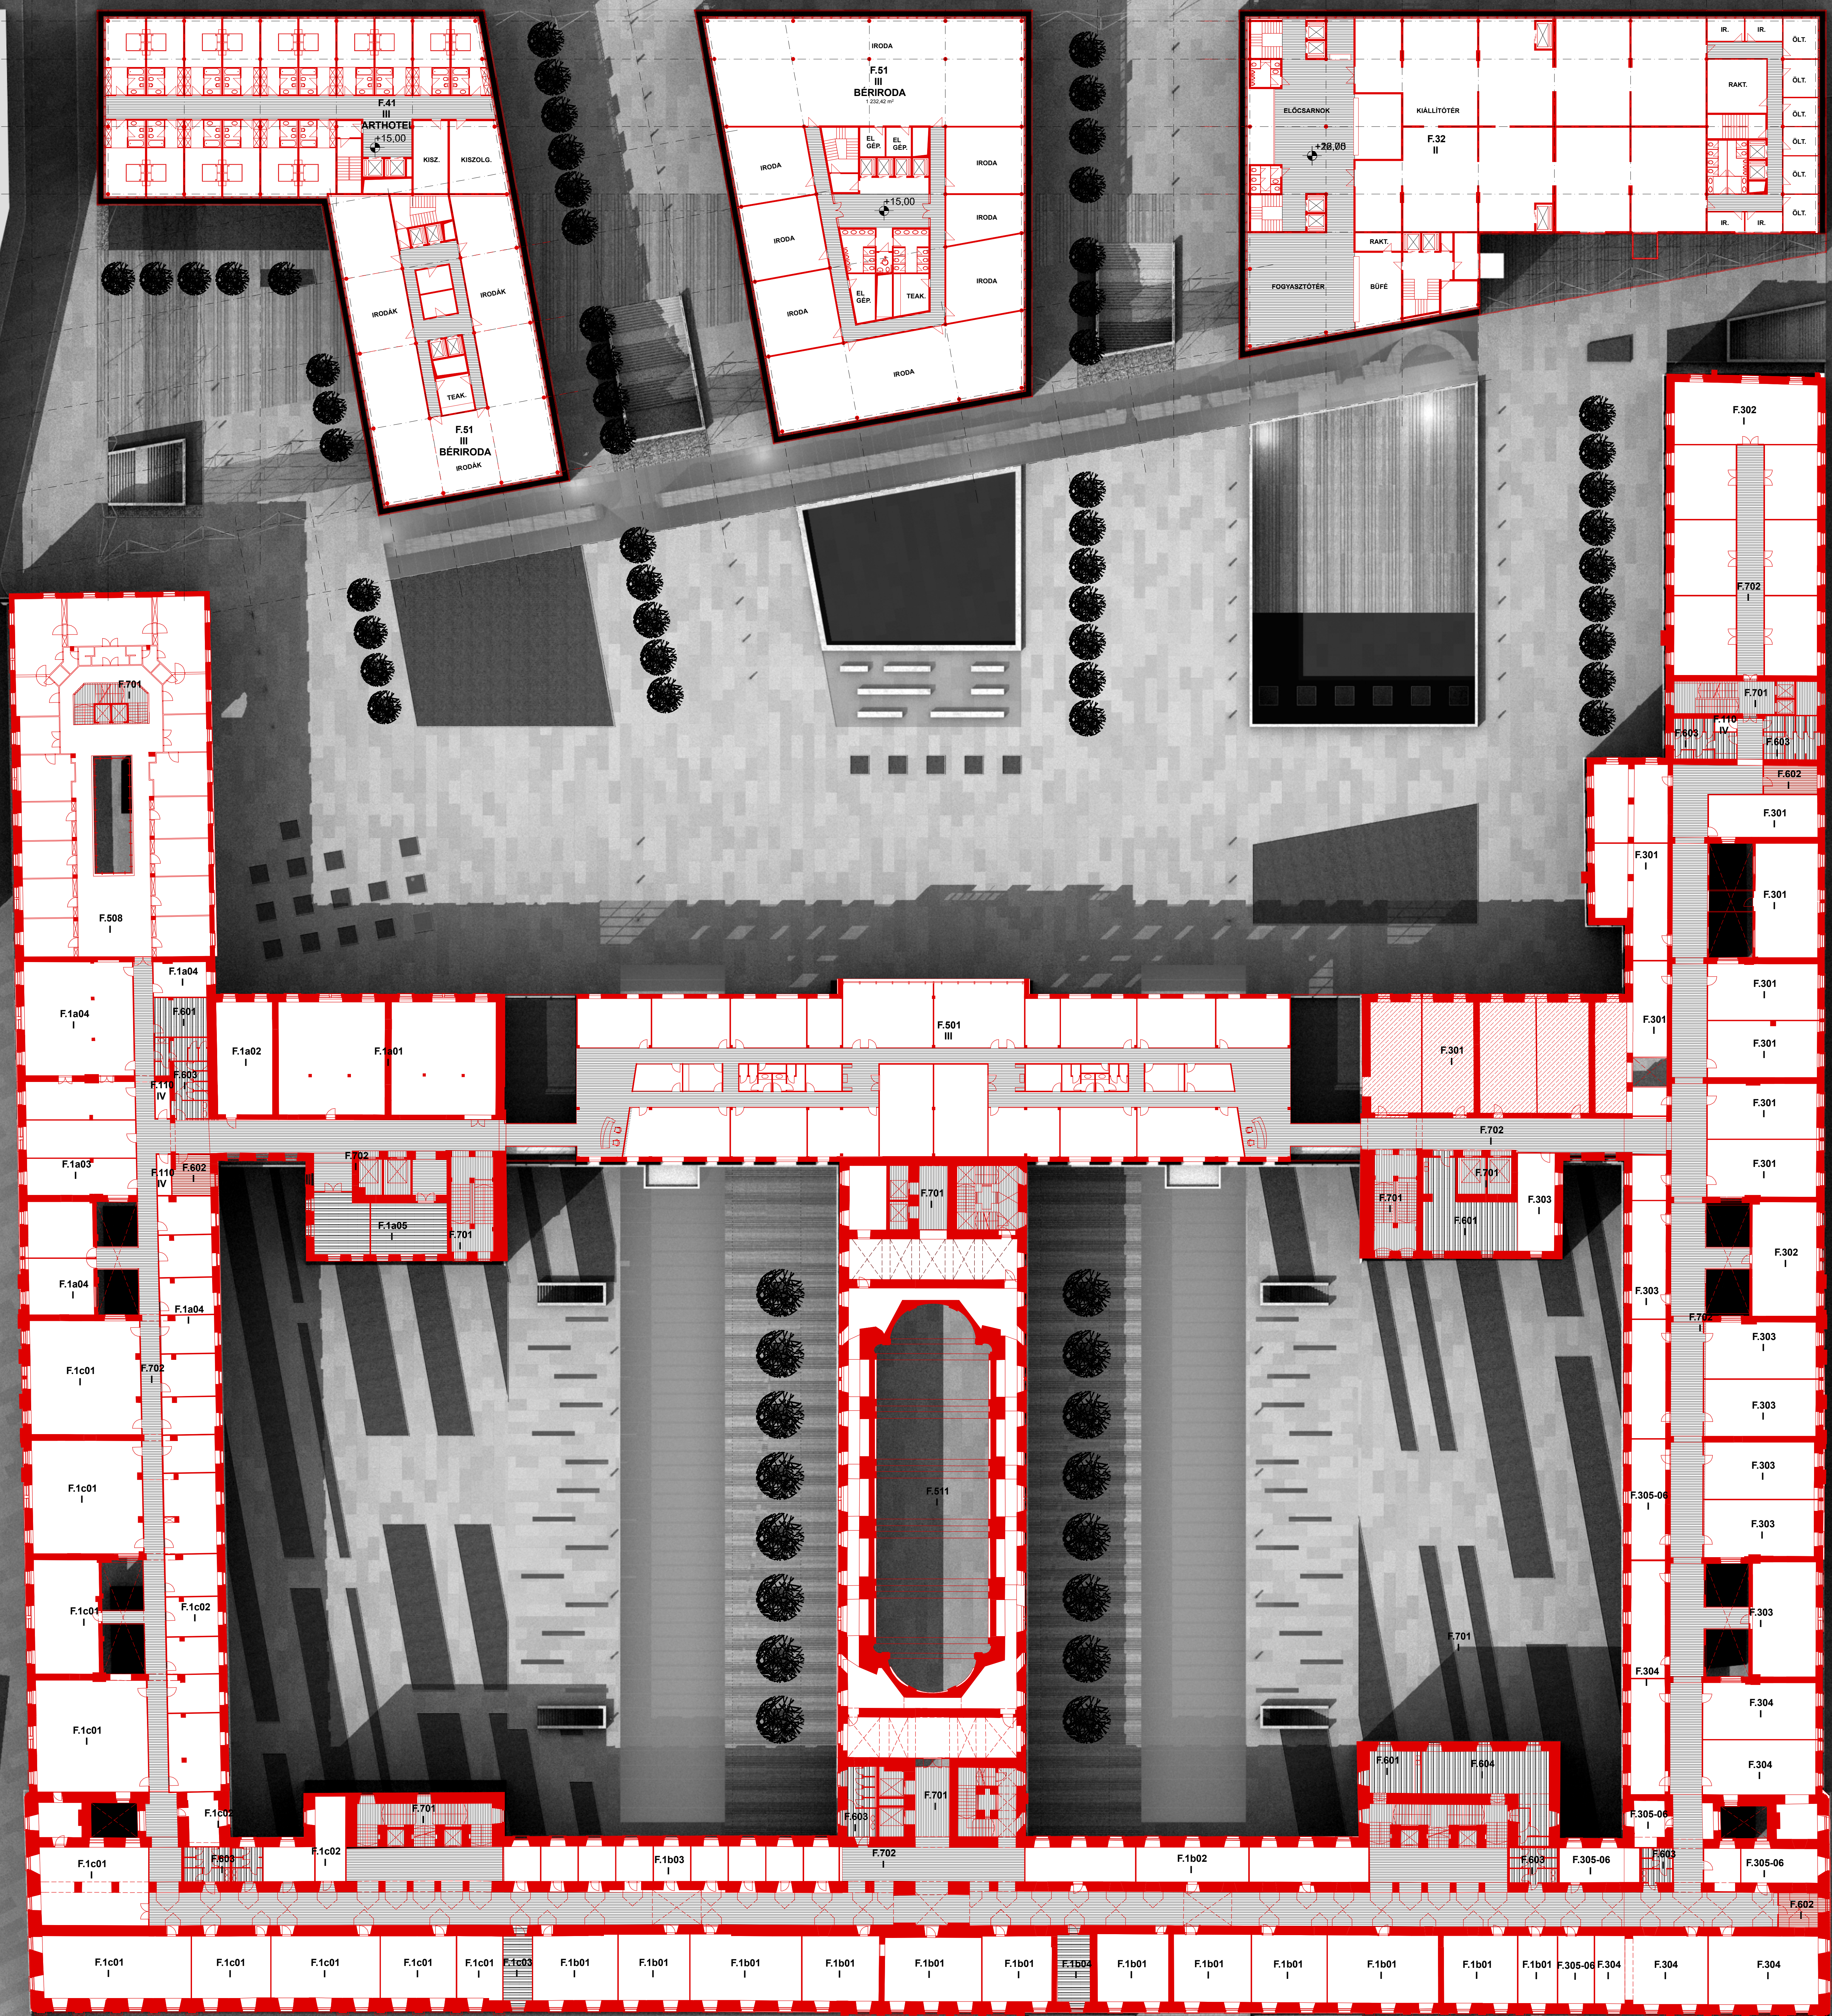

VÁROSHÁZA 3. EMELET

Idő	Helyiség	Nétfüzet
II	Épületszám: 4. emelet	
III 4 1	Árnyékos	102,30 m ²
III 5 1	Árnyékos	103,22 m ²
III 5 2	Árnyékos	109,27 m ²
III 5 1	Bérrroda	588,12 m ²

Idő	Helyiség	Nétfüzet
II	Épületszám: 5. emelet	
III 4 1	Árnyékos	102,30 m ²
III 5 1	Árnyékos	103,22 m ²
III 5 2	Árnyékos	109,27 m ²
III 5 1	Bérrroda	588,12 m ²

Idő	Helyiség	Nétfüzet
III	3. emelet	
I 1 02	Főigazgatói irodablok	151,89 m ²
I 1 03	Főigazgatói irodablok	163,04 m ²
I 1 04	Főigazgatói tárgyaló	27,14 m ²
I 1 01	Főigazgató m. helyettesi irodablok	988,98 m ²
I 1 02	Főigazgató m. helyettesi tárgyaló	275,96 m ²
I 1 03	Főigazgató m. helyettesi tárgyaló	23,70 m ²
I 3 01	Biztonsági irodablok	398,11 m ²
I 3 02	Biztonsági tárgyaló	539,05 m ²
I 3 03	Tandem irodablok	541,61 m ²
I 3 04	Frakció irodablok	495,20 m ²
I 3 05-06	Frakció tárgyaló	199,11 m ²
I 5 06	Közlejtő, korlát	886,80 m ²
I 5 11	Szállítók	501,17 m ²
I 6 01	Törlőnyél	119,45 m ²
I 6 02	Dohányzó	51,18 m ²
I 6 03	Vízcsatlakozás	172,03 m ²
I 6 04	Oldó	83,50 m ²
I 7 01	Főigazgatói irodablok	529,95 m ²
I 7 02	Közlejtő	1979,73 m ²
III 5 01	Bérrroda	1266,77 m ²
IV 1 10	Hulladékudvar	15,33 m ²
	Összesen	11384,14 m ²