



3. EMELET ALAPRAJZ 1:250

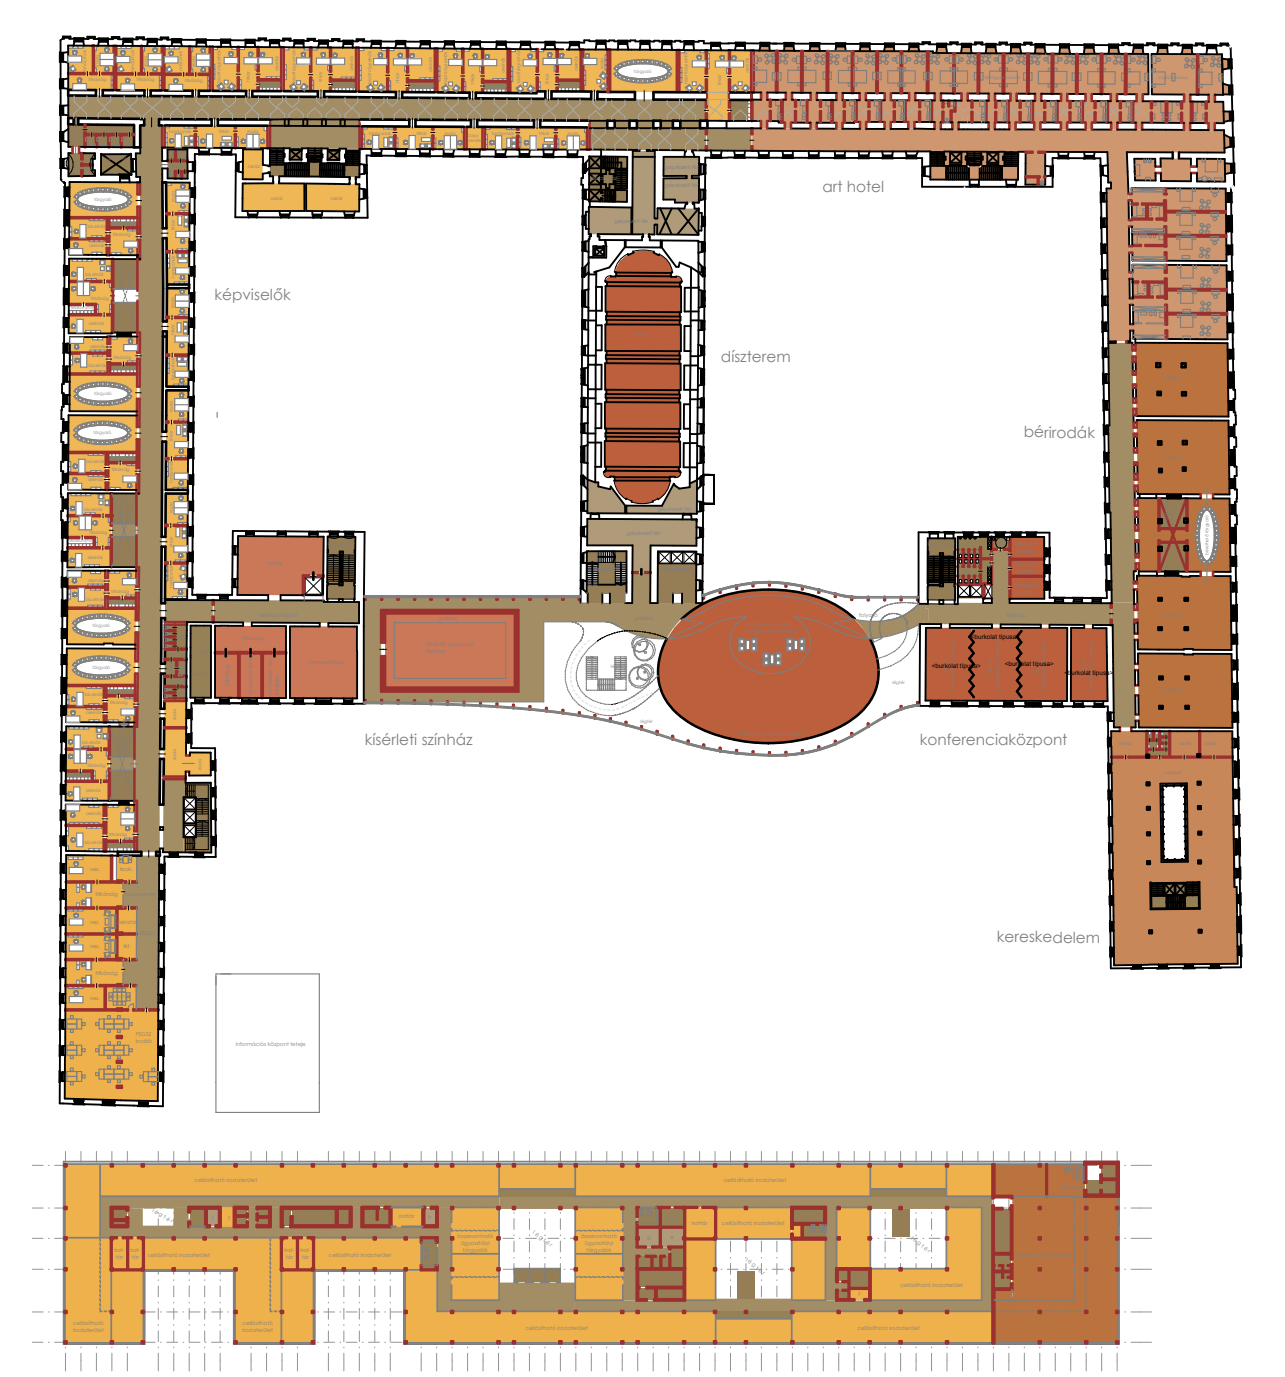

- HIVATALOK**
 - VÁROSVÉZETÉS
 - ÜGYOSZTÁLYOK
 - KÉPVISELŐK
 - KÜLSŐ HIVATALOK
 - ÜGYÉLSZOLGÁLAT
 - KIEGÉSZÍTŐ HIVATALI FUNKCIÓK
- ÜZLETI**
 - BÉRIRODA
 - VENDÉGLÁTÁS
 - KISKERESKEDELEM ÉS SZOLGÁLTATÁS
 - SPORT, REKRÉÁCIÓ
 - SZÁLLÁS
- HÁTTÉR**
 - FÜGGŐLEGES KÖZLEKEDŐK, AKNÁK
 - SZOCIÁLIS ÉS JÖLETI FUNKCIÓK
 - VÉSZENYES KÖZLEKEDŐK
 - KISZOLGÁLÓ TERÜLETEK ÉS ÉPÜLETGÉPÉSZET
 - PARKOLÓK
- KULTURÁLIS**
 - KONFERENCIA
 - INFORMÁCIÓS KÖZPONT
 - SZÍNHÁZ
 - VÁROSHÁZ GALÉRIA

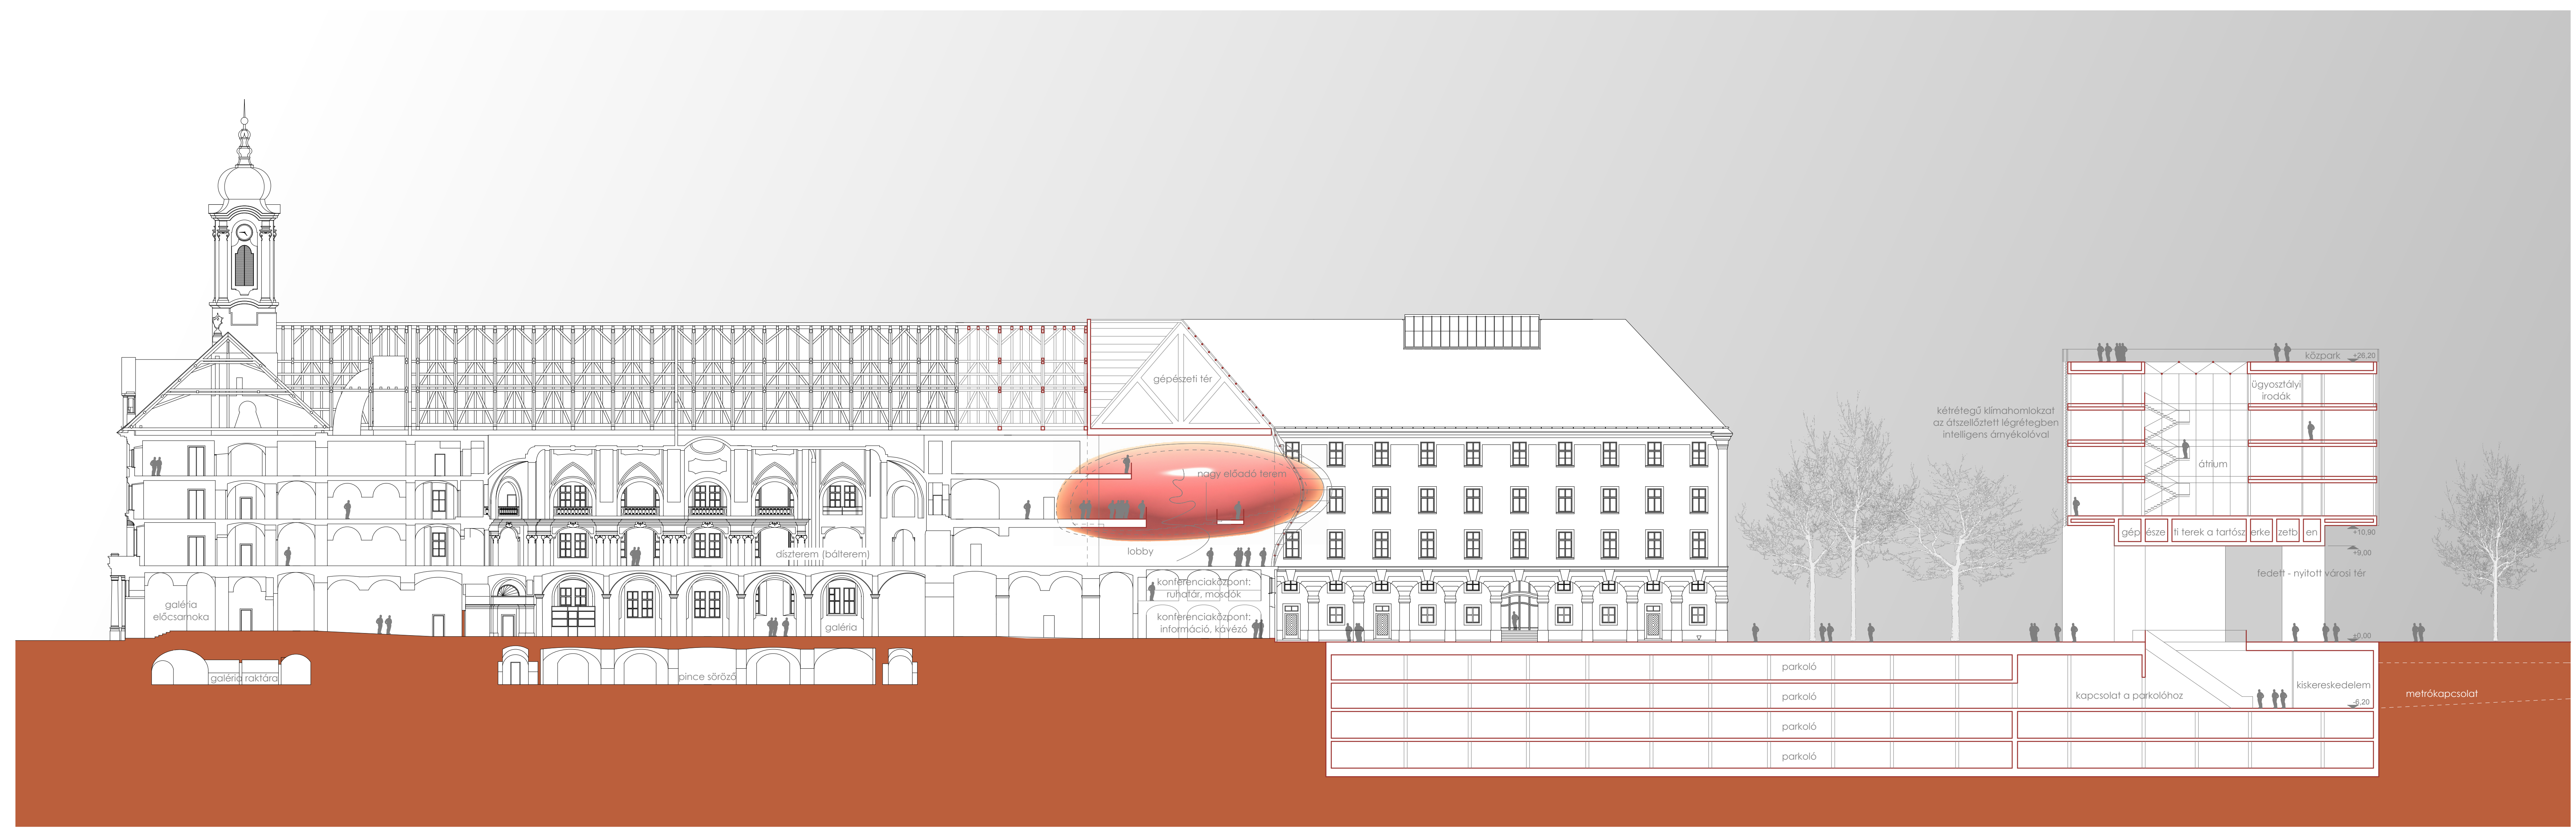

A - A METSZET (HOSSZMETSZET KERESZTSZÁRNYON KERESZTÜL) 1:250