



- |                   |  |                |  |
|-------------------|--|----------------|--|
| <b>HIVATALOK</b>  | VÁROSVEZETÉS<br>ÜGYOSZTÁLYOK<br>KÉPVISELŐK<br>KÜLSŐ HIVATALOK<br>ÜGYFÉLSZOLGÁLAT<br>KIEGÉSZÍTŐ HIVATALI FUNKCIÓK | <b>HÁTTÉR</b>  | FÜGGŐLEGES KÖZLEKEDŐK, AKNÁK<br>SZOCIÁLIS ÉS JÖLETI FUNKCIÓK<br>VÉSZINTÉS KÖZLEKEDŐK<br>KISZOLGÁLÓ TERÜLETEK ÉS ÉPÜLETGÉPÉSZET<br>PARKOLÓK |
| <b>KULTURÁLIS</b> | KOHERENCIA<br>INFORMÁCIÓS KÖZPONT<br>SZÍNHÁZ<br>VÁROSHÁZ GALÉRIA   | <b>ÜZLETTI</b> | BÉRIRODA<br>VENDEGLÁTÁS<br>KISKERESKEDELEM ÉS SZOLGÁLTATÁS<br>SPORT, REKRÉACIÓ<br>SZÁLLÁS  |

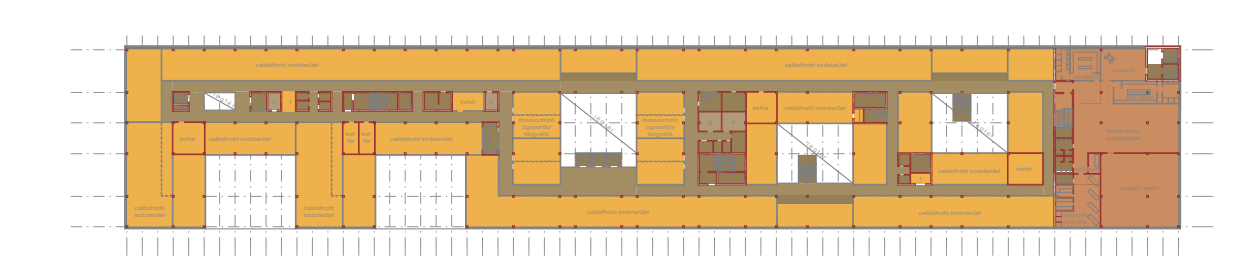

4. EMELETI ALAPRAJZ 1:250

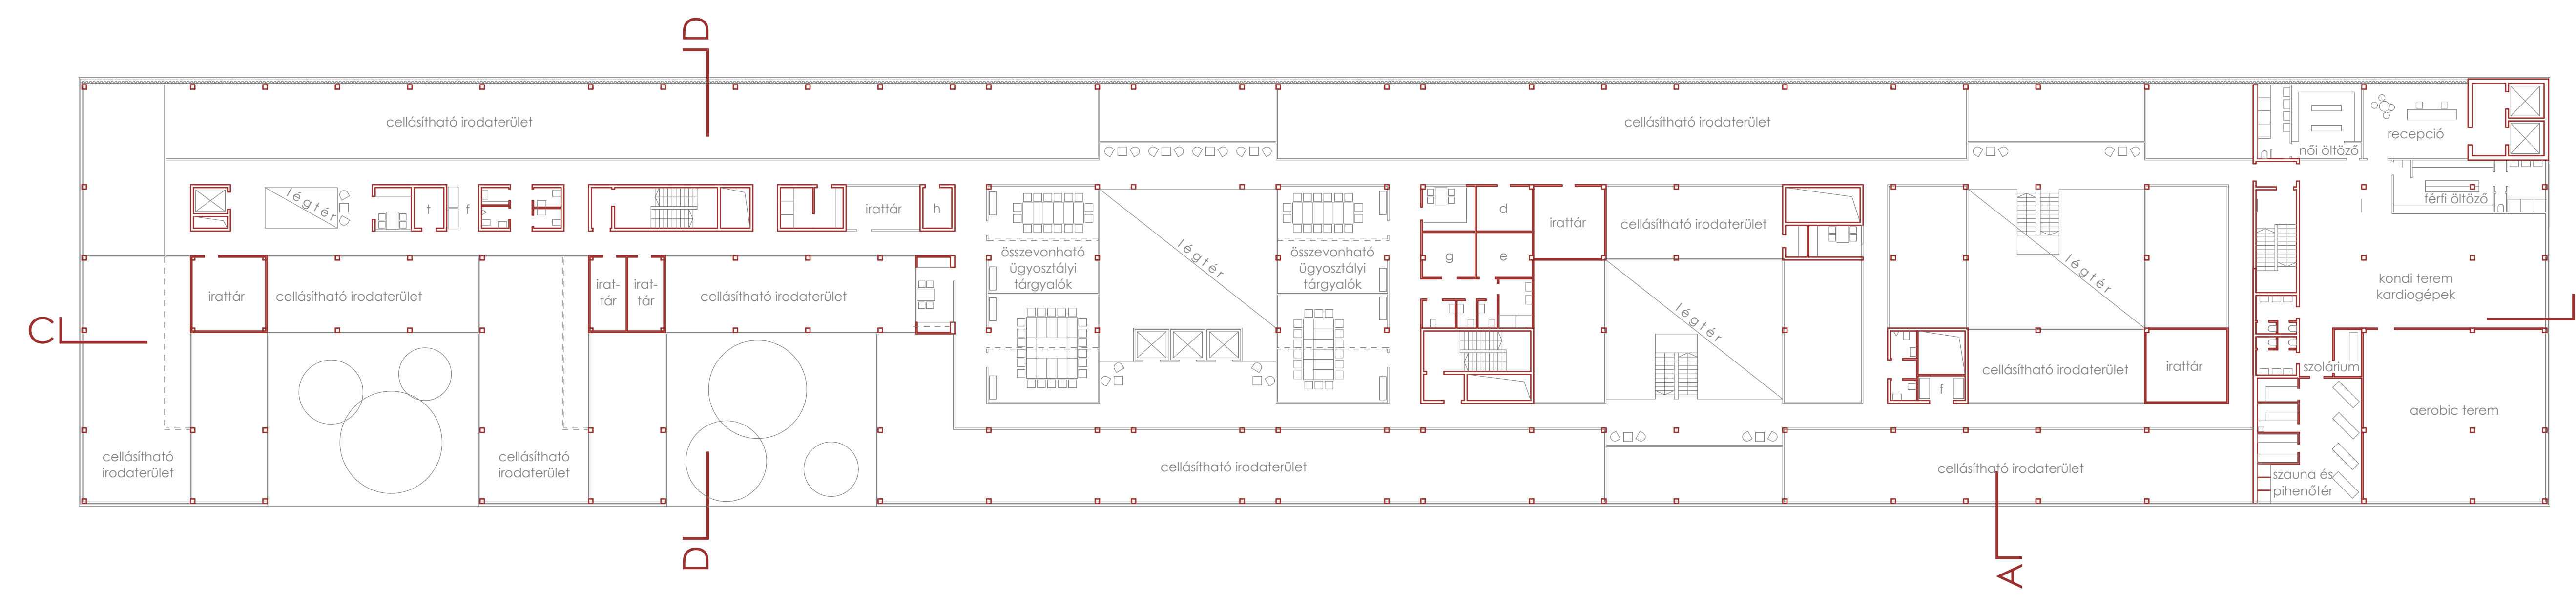

5. EMELETI ALAPRAJZ 1:250

