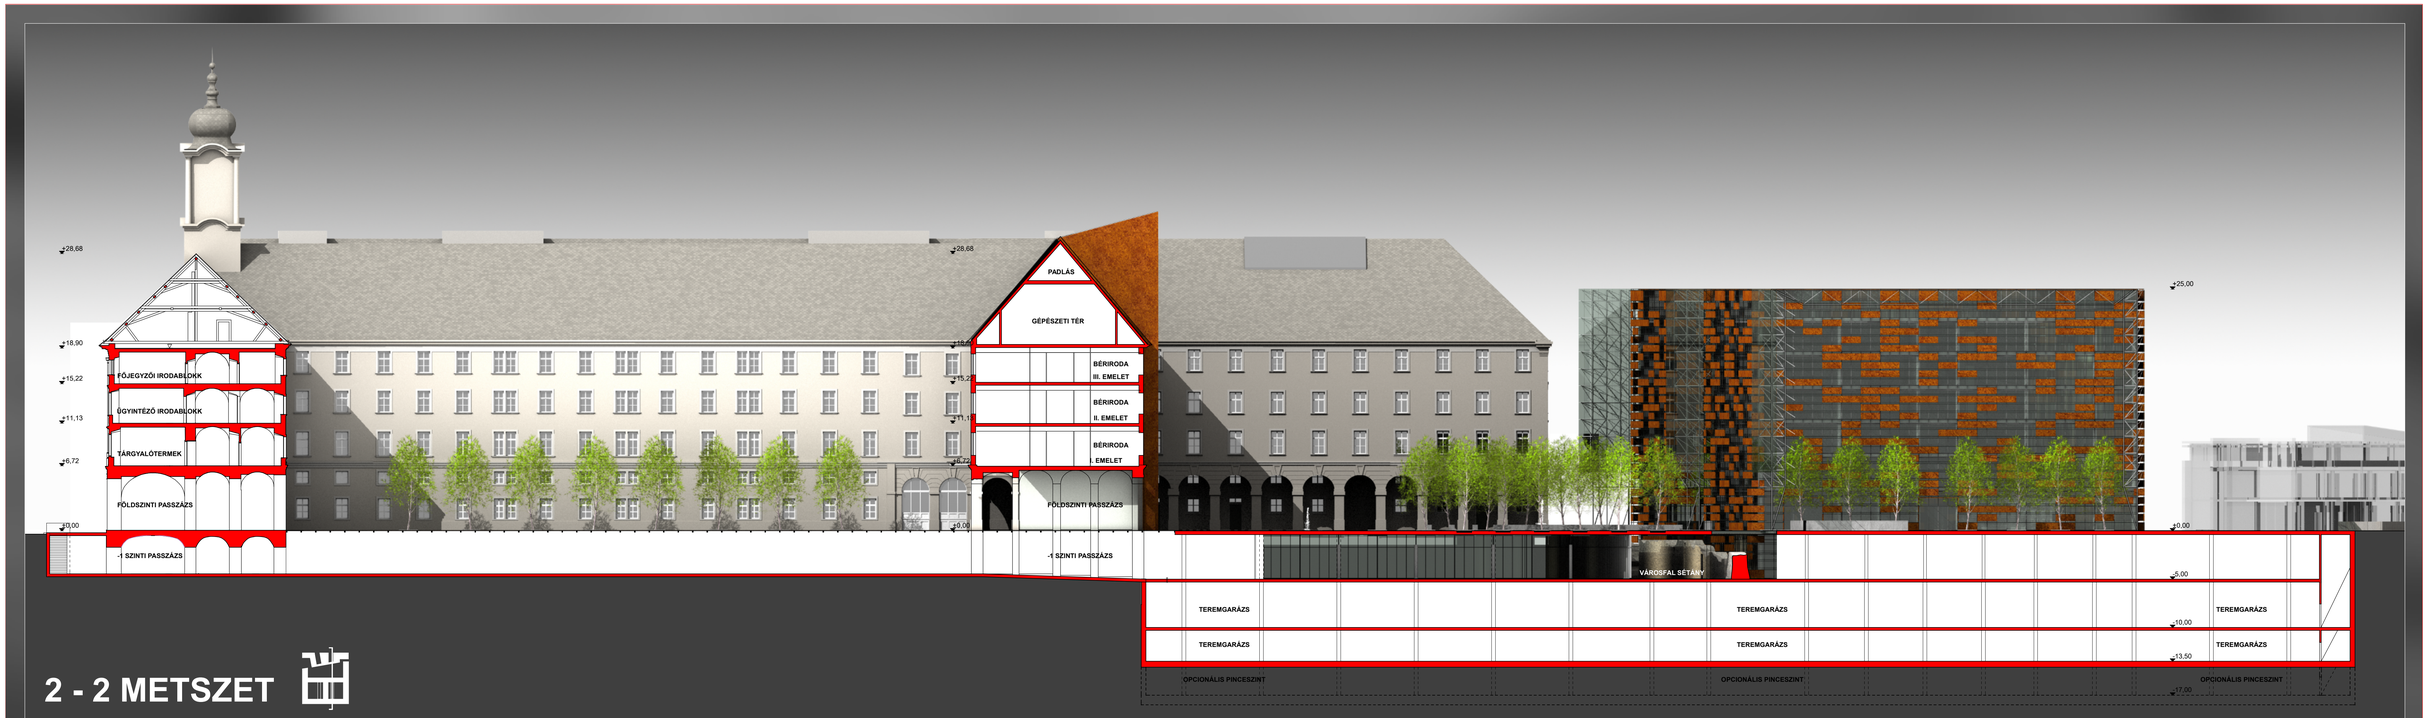

2 - 2 METSZET

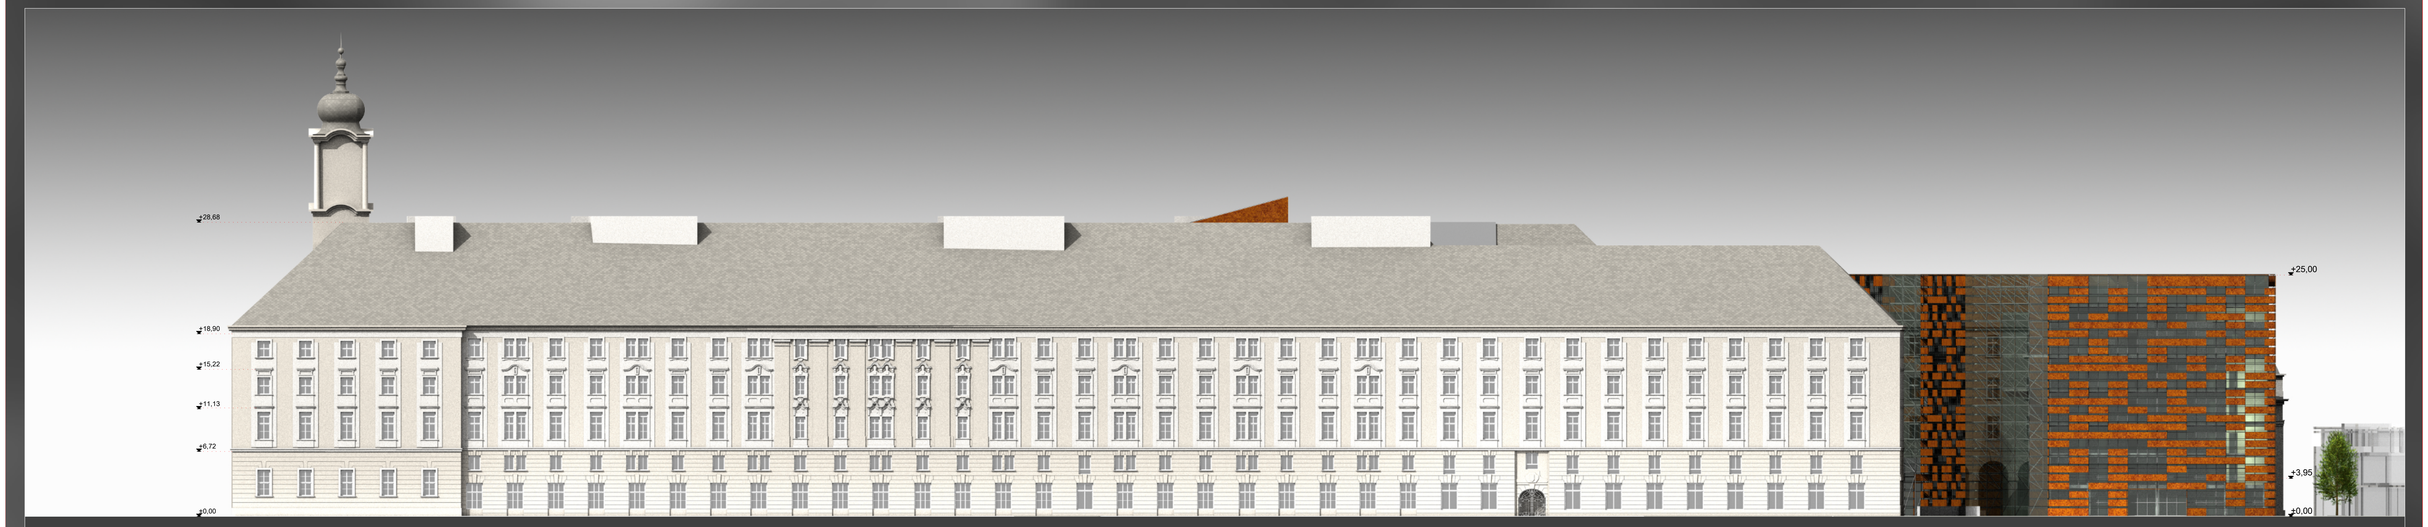

GERLÓCZY UTCAI HOMLOKZAT

BUDAPEST SZÍVE - VÁROSHÁZA FÓRUM
TERVPÁLYÁZATI ELJÁRÁS - II. SZAKASZ

2 - 2 METSZET, GERLÓCZY UTCAI HOMLOKZAT
M 1:250