

BUDAPEST SZÍVE - VÁROSHÁZA FÓRUM


A METSZET AZT A TÉRSTRUKTÚRÁT MUTATJA BE, AMELY A RÉGI ÉS A TERVEZETT ÉPÜLETEK, UDVAROK, FÓRUMOK” SZERVES, EGYÜTTMŰKÖDŐ KAPCSOLATRENDSZERÉBŐL ÁLL ÖSSZE. AZ EGYÜTTES MEGHATÁROZÓ RÉSZÉ A KÁROLY KÖRÜTRÉ NÉZŐ FORUM („NAGY SZÍNPAD”) – A FÖLÉ LEBEGŐ KONZOLOS VÁROSHÁZA – BÉRIRODAHÁZ (ÁTSZELLŐZTETETT ZÖLD UDVARAIVAL), AZ ÜDVAR NAGY LEJTŐS PLATÓJA (A NÉZŐTÉR);- A KERESKEDELEM TEREI, A KULTURÁLIS KÖZPONT (AMELYRE A PLATÓ FELVEZET).



BÁRCZY UTCAI HOMLOKZAT



GERLŐCZY UTCAI HOMLOKZAT

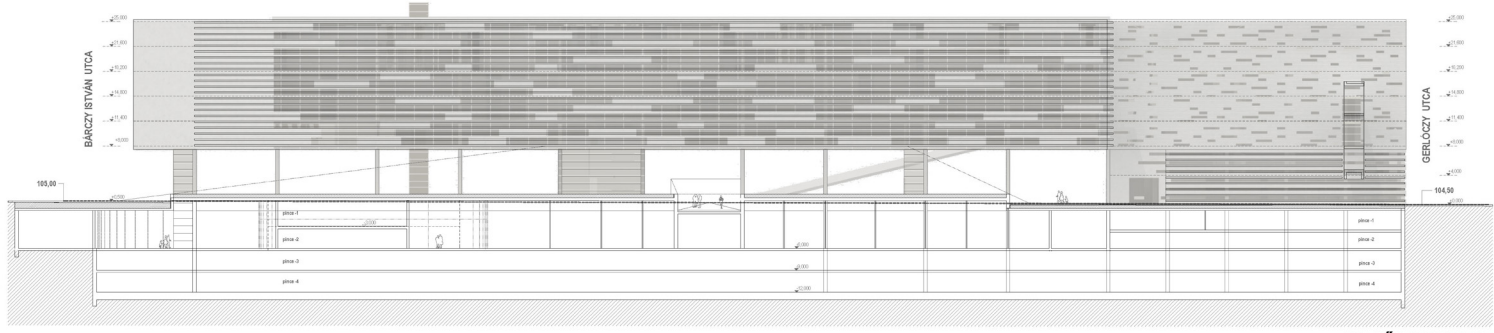

BELSŐ HOMLOKZAT



KÁROLY KÖRÜTI HOMLOKZAT