


3 - 3 METSZET 

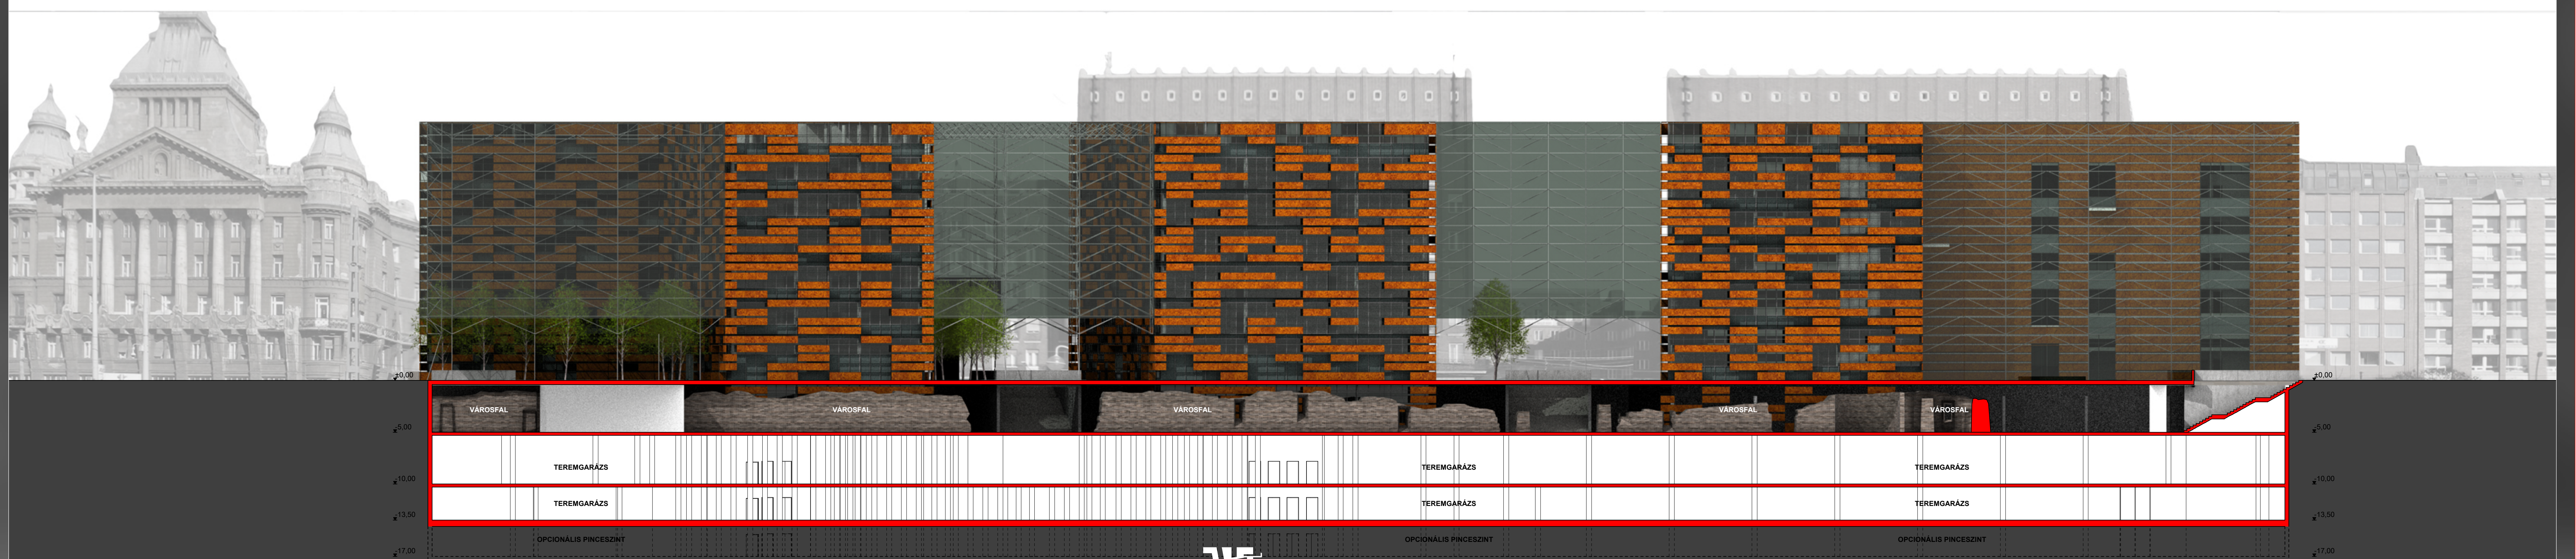

KÁROLY KÖRÚTI BEÉPÍTÉS - BELSŐ HOMLOKZAT (4 - 4 METSZET) 