


**2A**

"BUDAPEST SZÍVE - VÁROSHÁZA FÓRUM"  
PINCESZINTI ALAPRAJZOK M=1:250

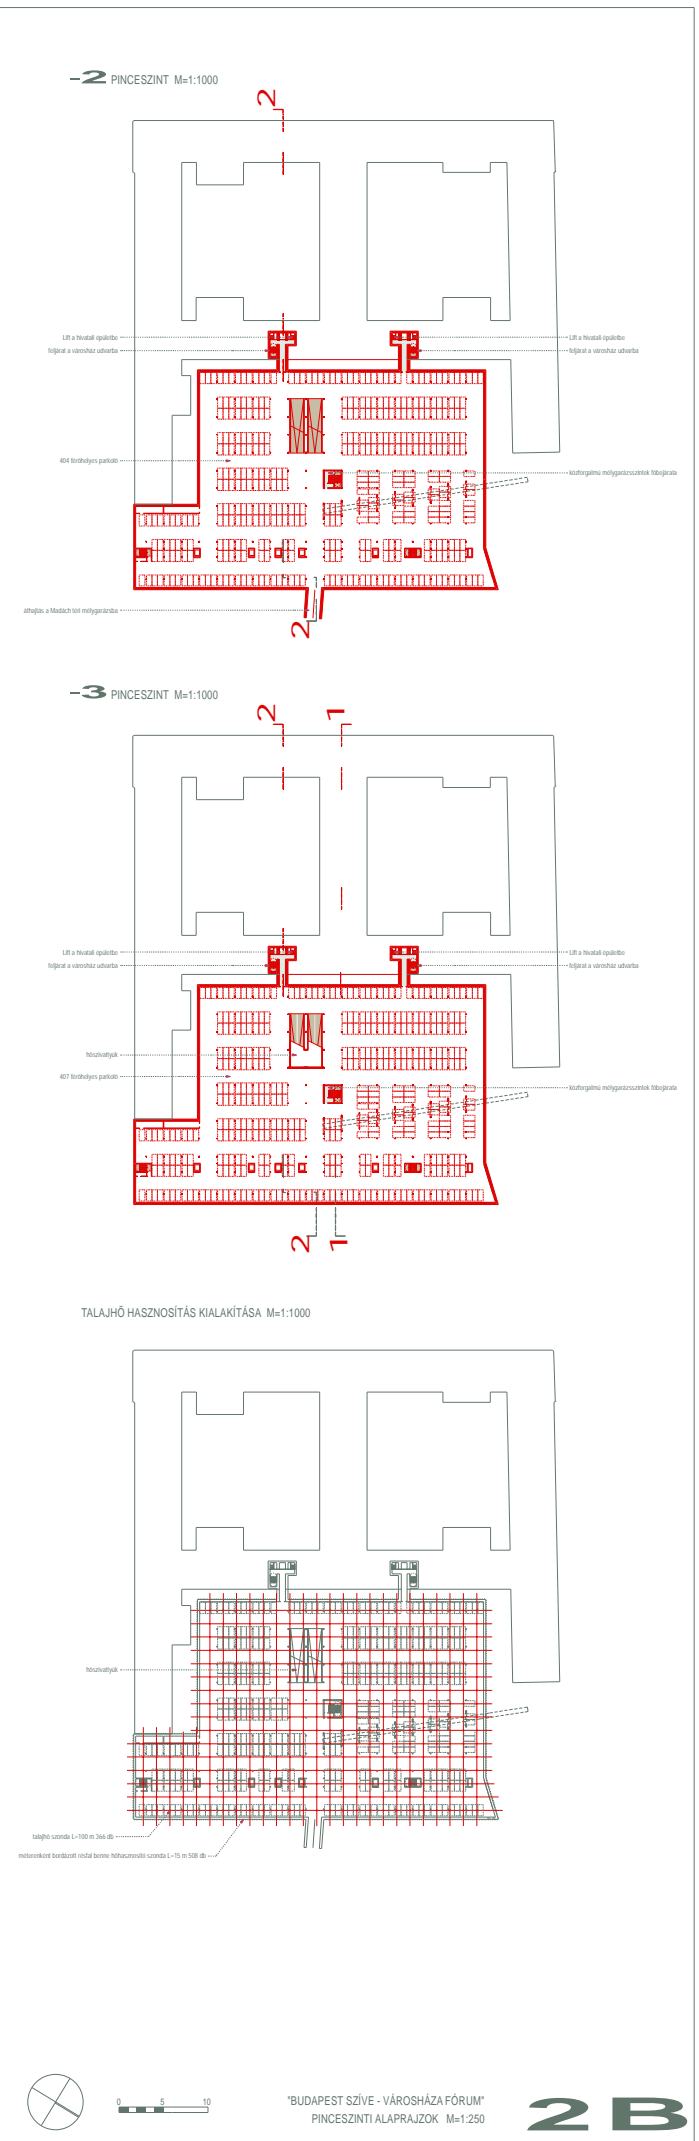

"BUDAPEST SZÍVE - VÁROSHÁZA FÓRUM"  
PINCESZINTI ALAPRAJZOK M=1:250

**2B**