


# A SZOMBATHELYI WEÖRES SÁNDOR SZÍNHÁZ ÚJ ÉPÜLETE

NÉZET A KIRÁLY UTCA FELŐL

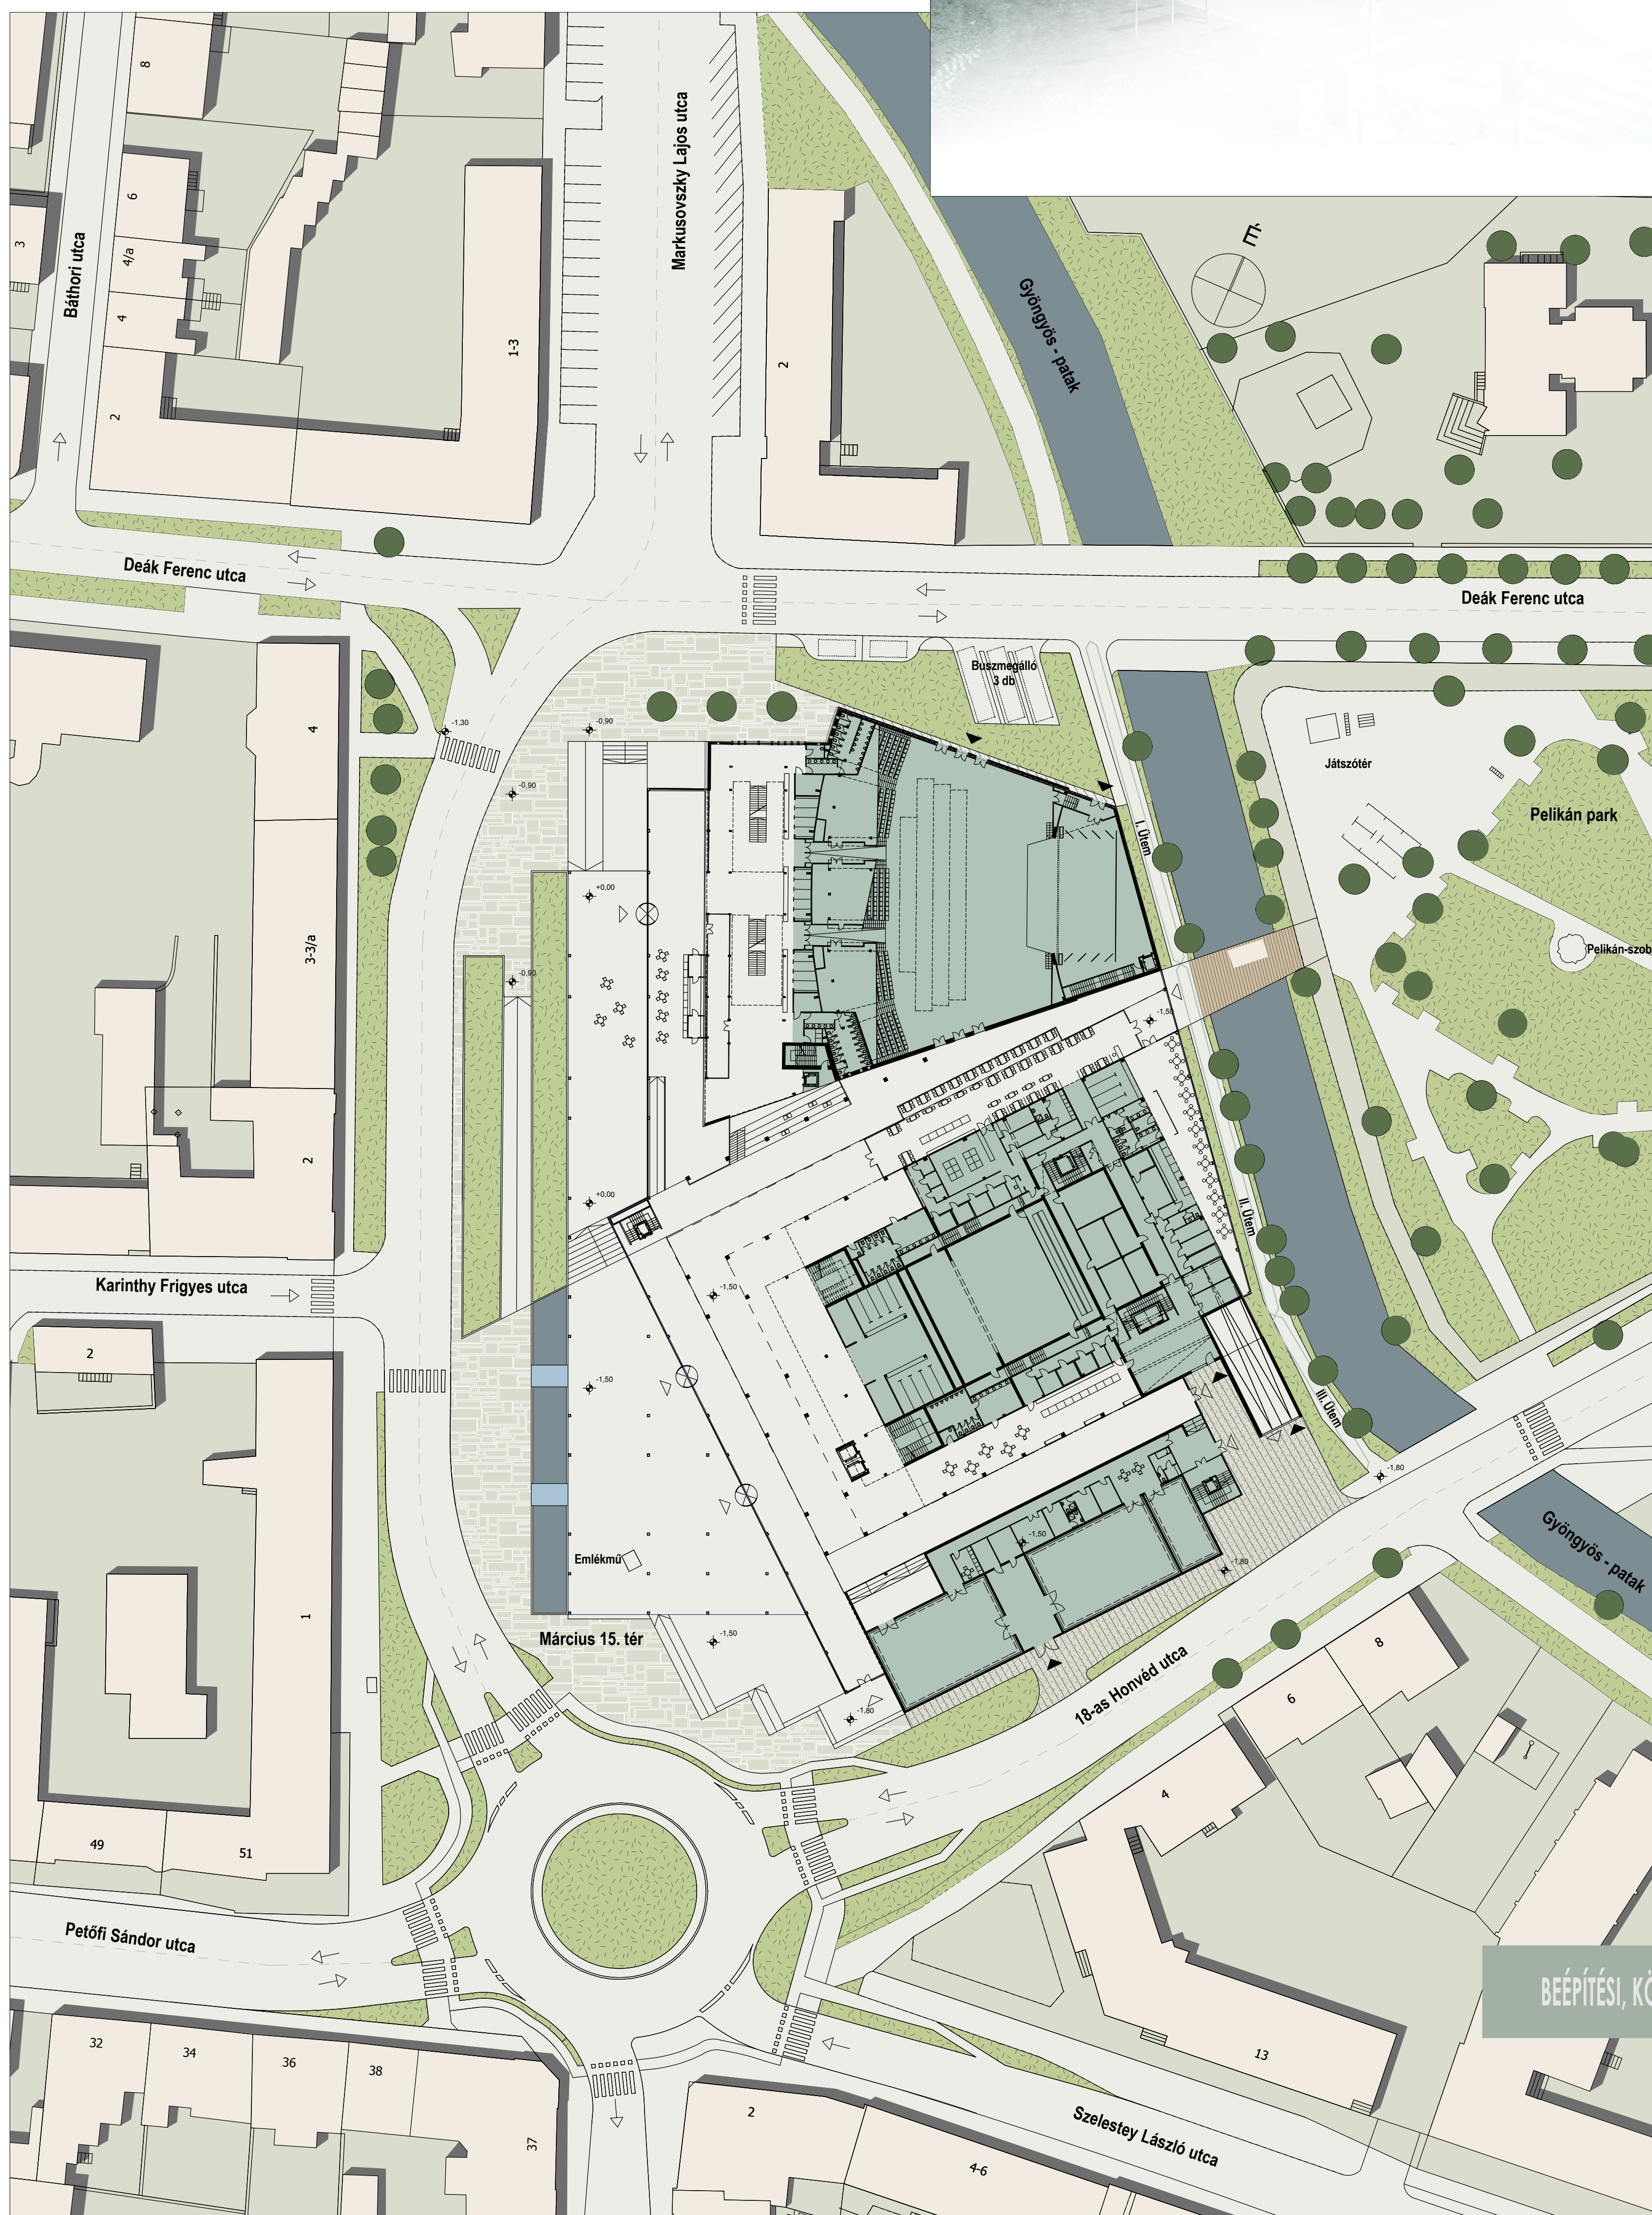

BÉÉPÍTÉSI, KÖRNYEZETALAKÍTÁSI TERV

PERSPEKTÍVÁK

BÉÉPÍTÉSI, KÖRNYEZETALAKÍTÁSI TERV M=1:500

1

2

3 4 5 6 7 8 9 10 11