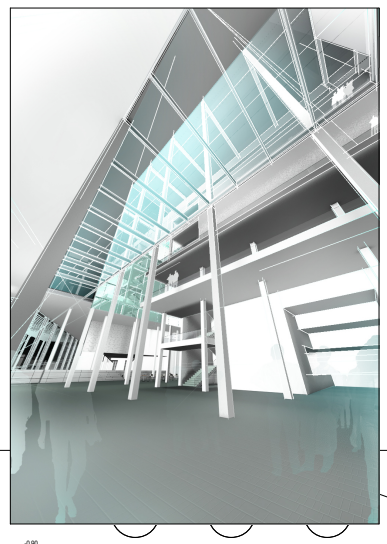

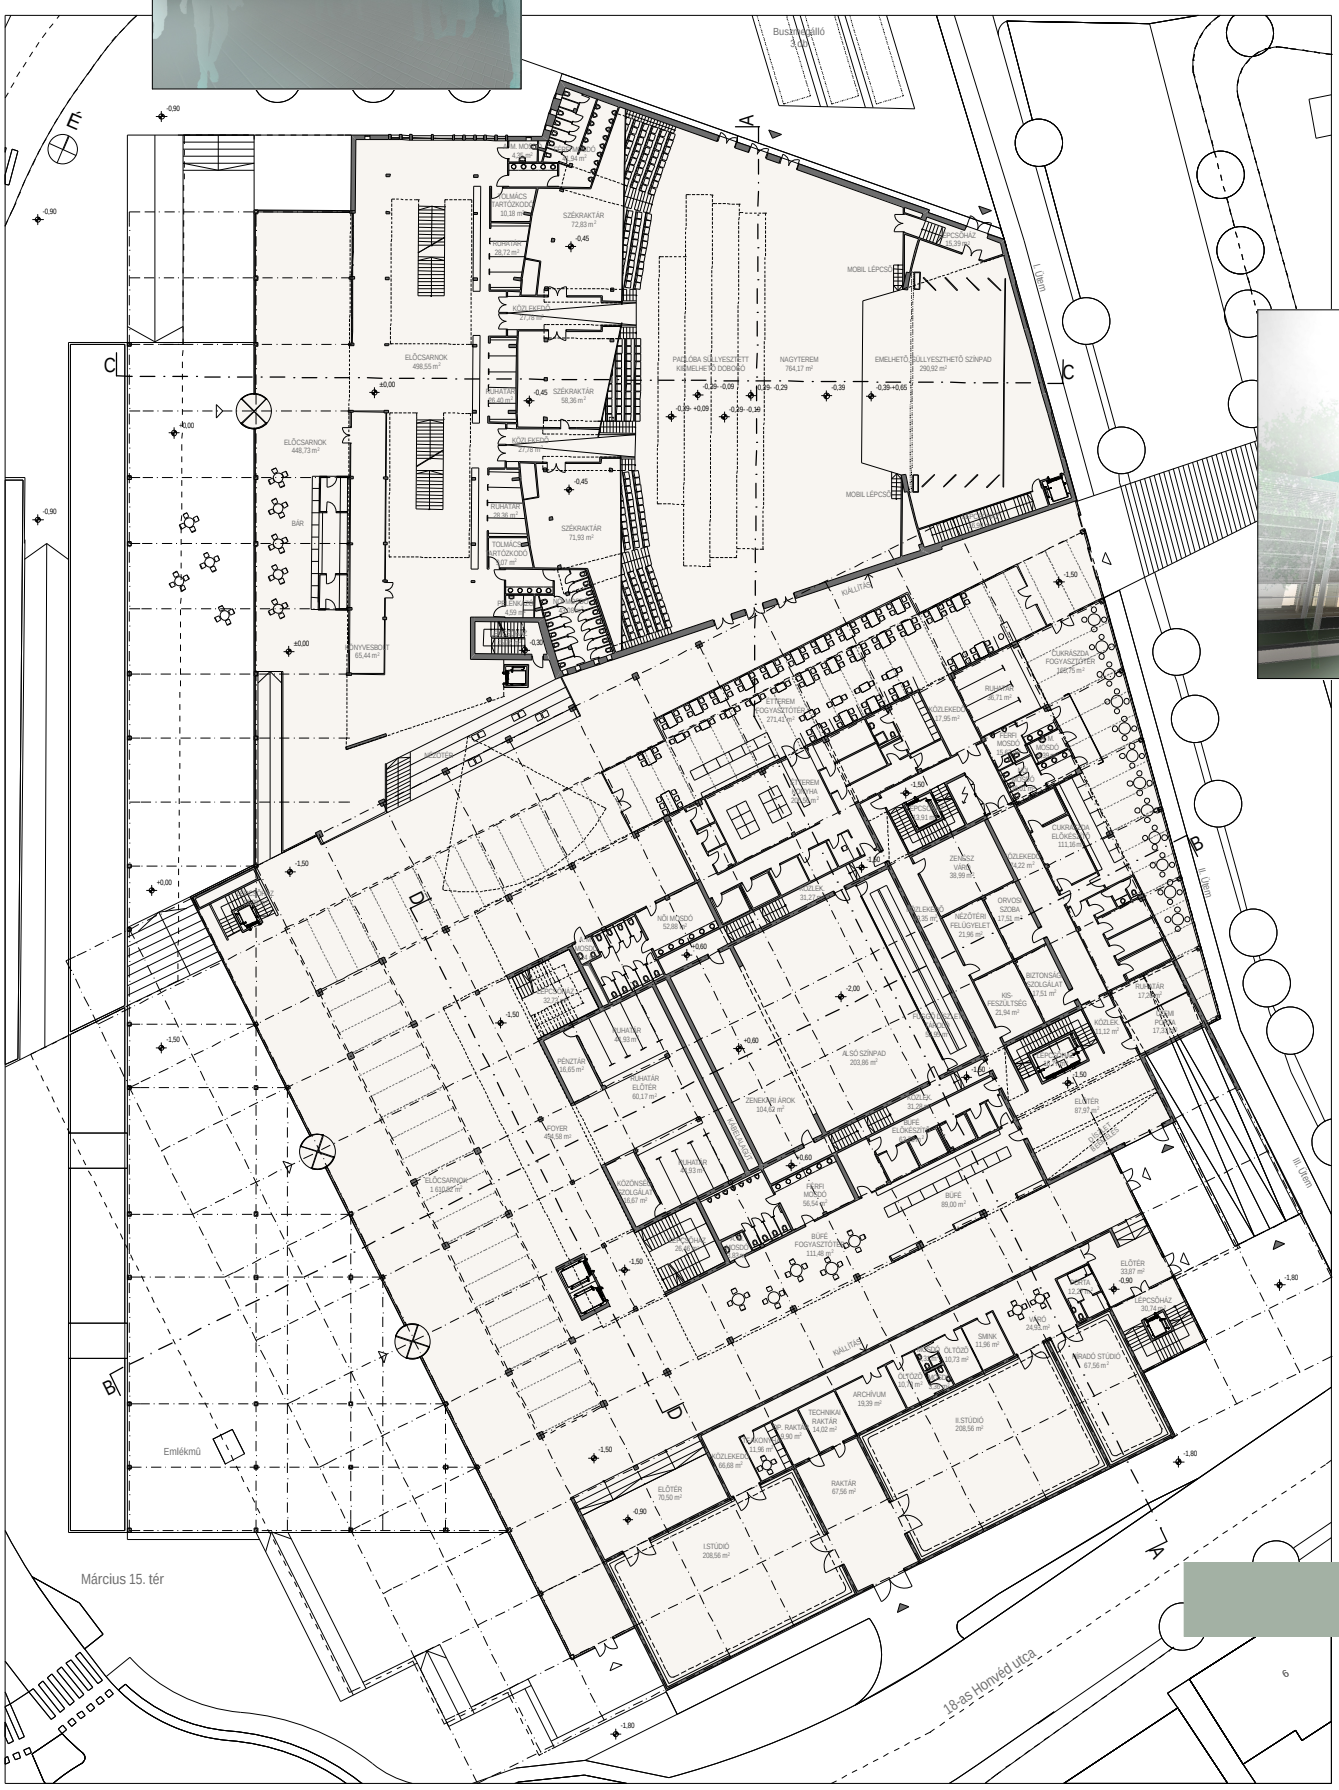

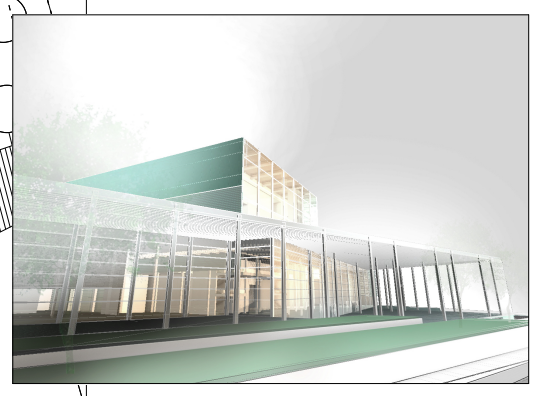

FÖLDSZINTI ALAPRAJZ