
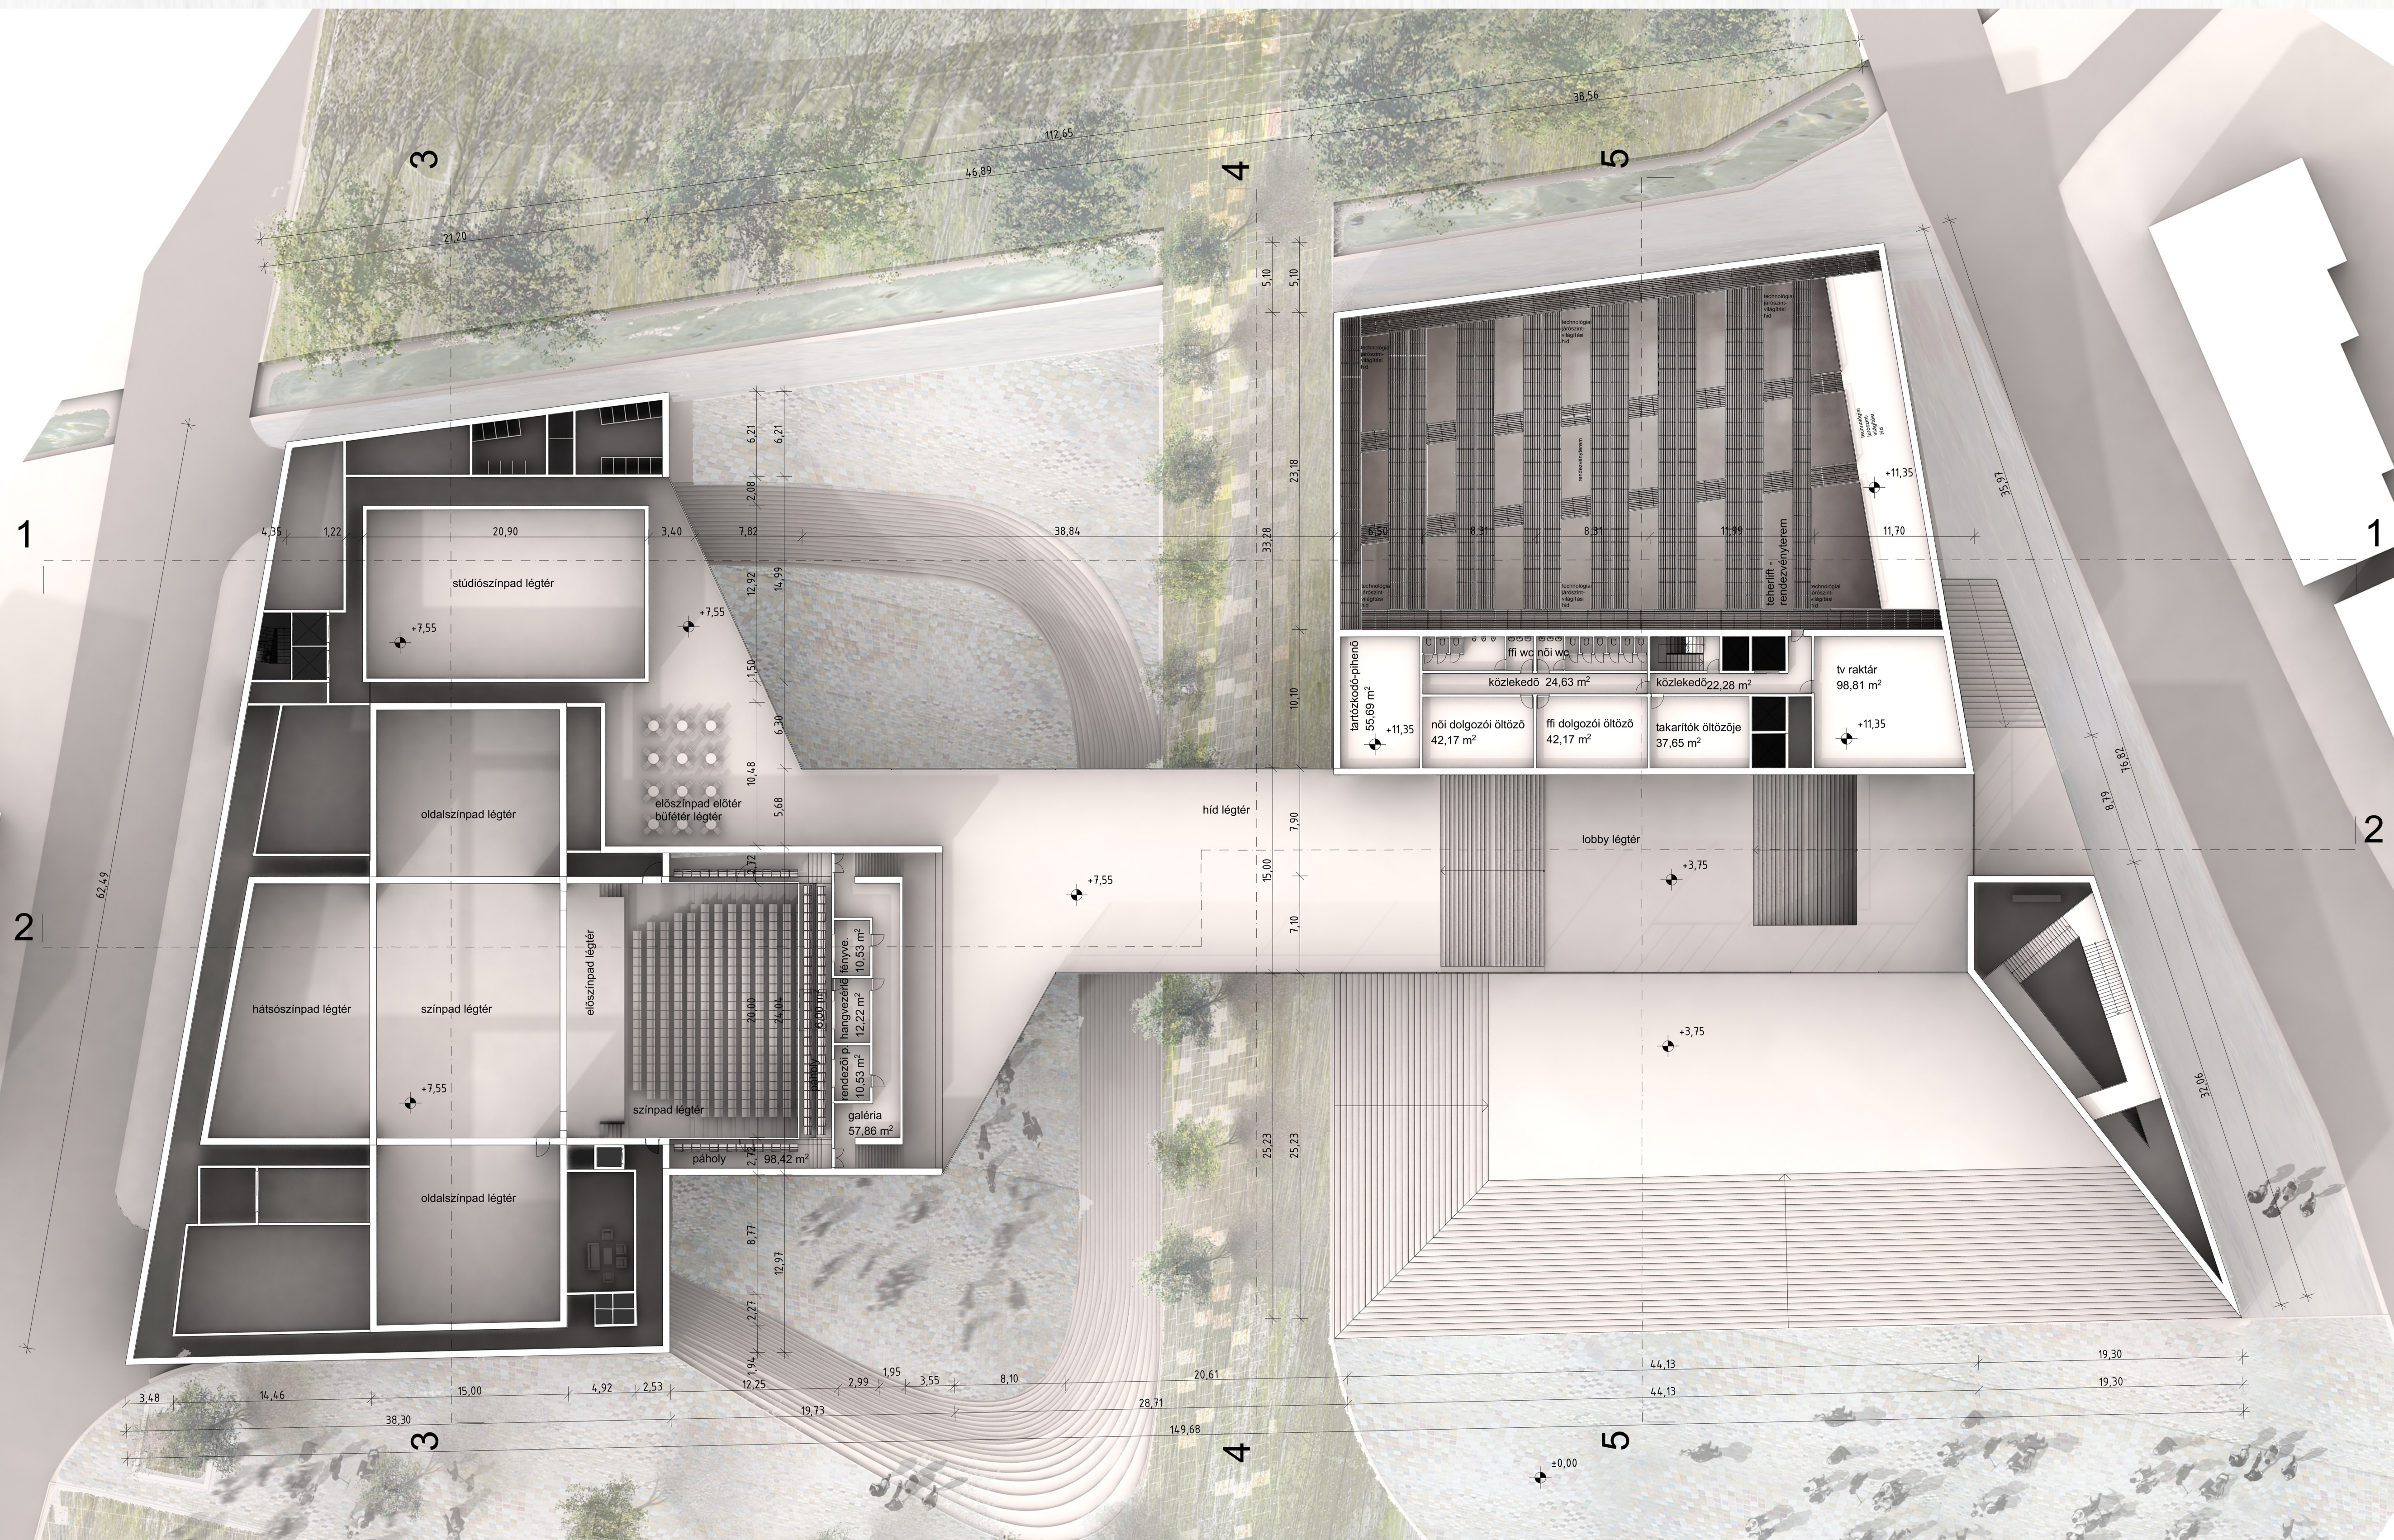


DEÁK FERENC UTCAI HOMLOKZAT M1:250

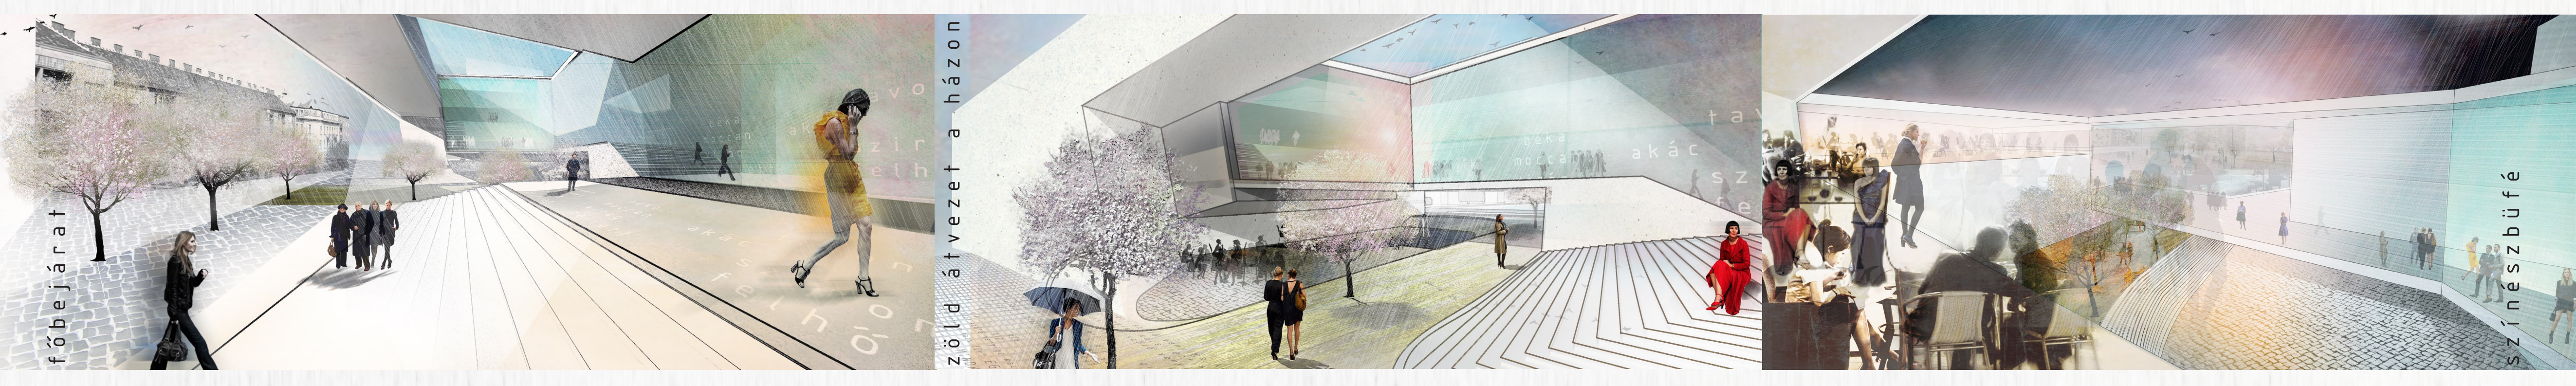

TECHNIKAI ÉS PÁHOLY SZINT ALAPRAJZ M 1:250